



DETALHE PADRÃO — DETALHE LAVATÓRIO
MODELO CONVENCIONAL
escala: 1/25

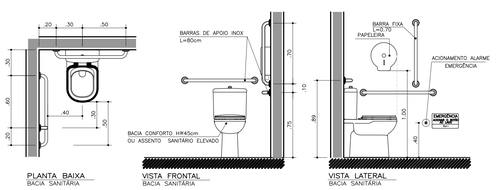


DETALHE PADRÃO — DETALHE BACIA SANITÁRIA
MODELO CONVENCIONAL
escala: 1/25

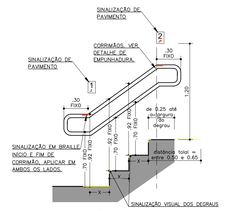


VISTA CORRIMÃOS FIXADOS SOBRE PARede


DETALHE PADRÃO — ALTURA DE CORRIMÃO
ÁREAS INTERNAS
sem escala

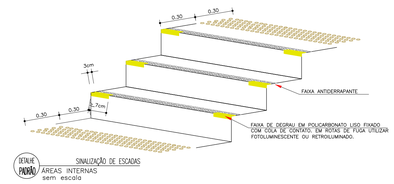

DETALHE PADRÃO — SINALIZAÇÃO DE ESCADAS
ÁREAS INTERNAS
sem escala

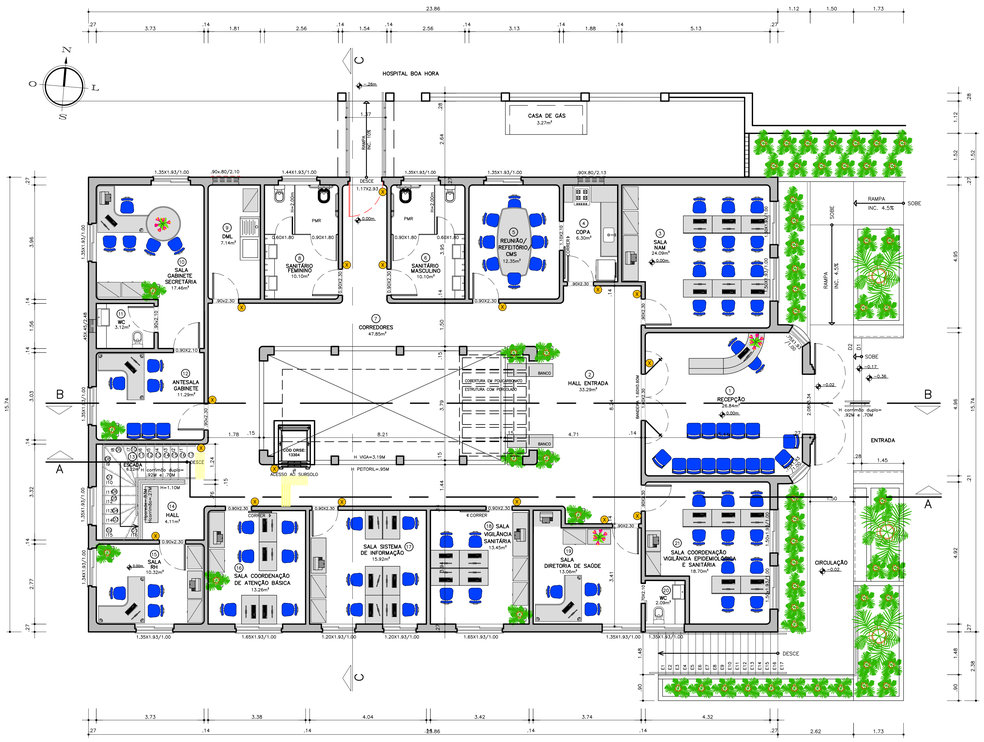


PLANTA BAIXA / LAYOUT – TÉRREO
ESCALA 1/75

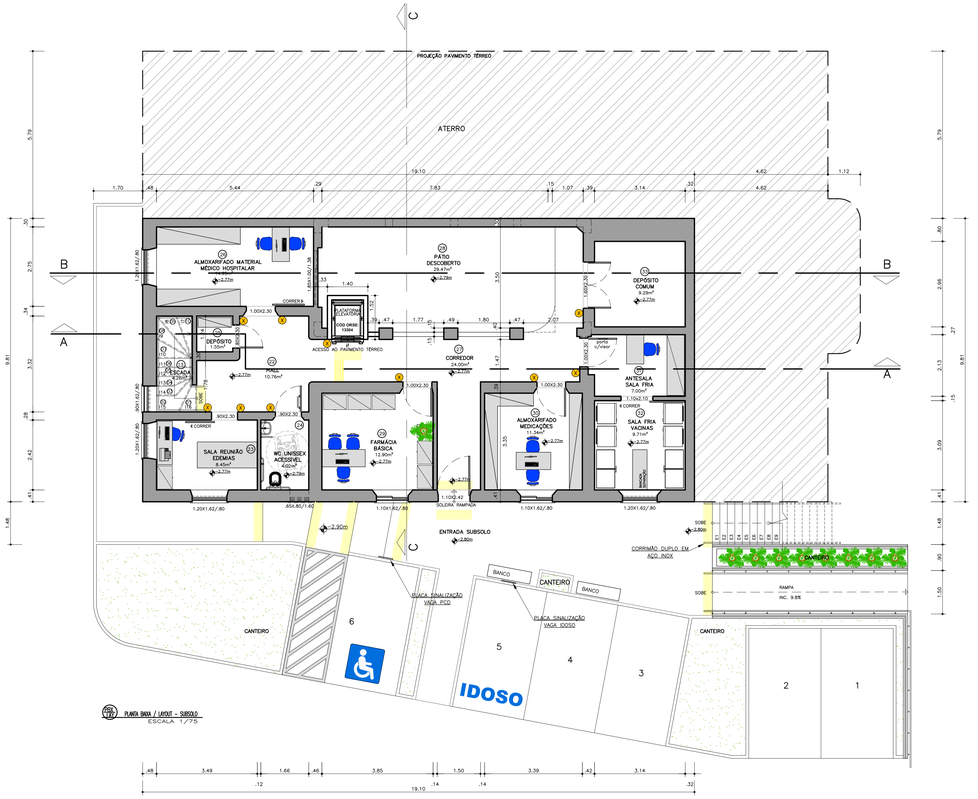


PLANTA BAIXA / LAYOUT – SUBSOLO
ESCALA 1/75


OBSERVAÇÕES IMPORTANTES:
A. ANTES DE INICIAR A OBRA, SOLICITAR AVALIAÇÃO DA EDIFICAÇÃO POR ENGENHEIRO ESTRUTURAL A FIM DE REAVALIAR E ATUALIZAR A SITUAÇÃO FÍSICA DA ESTRUTURA EXISTENTE.
B. ANTES DE INICIAR OS PROCEDIMENTOS DESCRITOS NESSA PRANCHA, PROCEDER À CORREÇÃO DAS PATOLOGIAS EXISTENTES NA EDIFICAÇÃO CONFORME DISCRIMINADO NO LAUDO TÉCNICO DE RECUPERAÇÃO ESTRUTURAL.

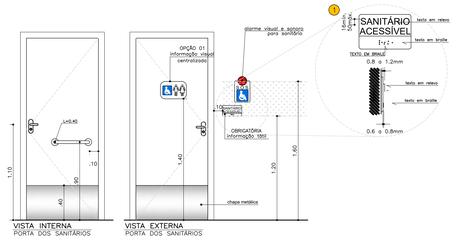


DETALHE PADRÃO — DETALHE PORTA
ADOTAR NOS SANITÁRIOS PCD
escala: 1/25

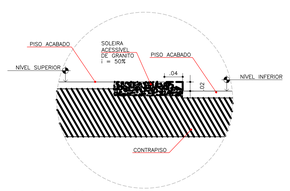


DETALHE PADRÃO — DETALHE SOLEIRA
ADOTAR NOS SANITÁRIOS PCD
sem escala

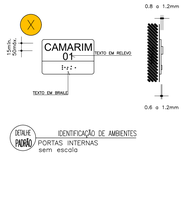

DETALHE PADRÃO — IDENTIFICAÇÃO DE AMBIENTES
PORTAS INTERNAS
sem escala

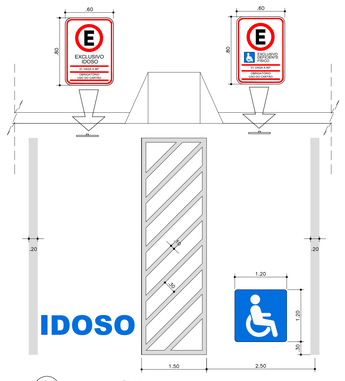

DETALHE PADRÃO — SINALIZAÇÃO DE VAGAS
IDOSO E PCD
escala: 1/50

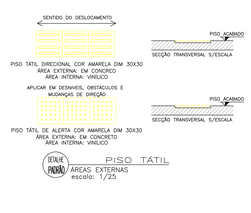

DETALHE PADRÃO — PISO TÁTIL
ÁREAS EXTERNAS
escala: 1/25

LEGENDA:

AMBIENTES:

PAVIMENTO TÉRREO

1 – RECEPÇÃO	26.84M²
2 – HALL ENTRADA	33.29M²
3 – NAM	24.09M²
4 – COPA	6.30M²
5 – REUNIÃO/REFEITÓRIO/CMS	12.35M²
6 – WC ACESSÍVEL MASCULINO	10.10M²
7 – CORREDORES	47.85M²
8 – WC ACESSÍVEL FEMININO	10.10M²
9 – DML	7.14M²
10 – SALA GABINETE SECRETÁRIA	17.46M²
11 – WC	3.12M²
12 – ANTESALA GABINETE	11.29M²
13 – ESCADA	6.22M²
14 – HALL	4.11M²
15 – SALA RH	10.32M²
16 – COORDENAÇÃO DE ATENÇÃO BÁSICA	13.26M²
17 – SALA SISTEMA DE INFORMAÇÃO	15.92M²
18 – SALA VIGILÂNCIA SANITÁRIA	13.45M²
19 – SALA DIRETORIA DE SAÚDE	13.06M²
20 – WC	2.09M²
21 – COORDENAÇÃO VIGILÂNCIA EPIDEMIOLOGICA E SANITÁRIA	18.70M²

PAVIMENTO SUPERIOR

22 – HALL	10.76M²
23 – SALA REUNIÃO EDEMIAS	8.45M²
24 – WC UNISSEX ACESSÍVEL	4.02M²
25 – DEPÓSITO	1.55M²
26 – ALMOXARIFADO MATERIAL MÉD. HOSP.	14.95M²
27 – CORREDOR	24.00M²
28 – PÁTIO DECOBERTO	29.47M²
29 – FARMÁCIA BÁSICA	12.90M²
30 – ALMOXARIFADO MEDICAÇÕES	11.34M²
31 – ANTESALA SALA FRIA	7.00M²
32 – SALA FRIA VACINAS	9.71M²
33 – DEPÓSITO COMUM	9.29M²
ÁREA CONSTRUÍDA TOTAL	**450.50M²**

DIMENSÕES ESCADA INTERNA:

DEGRAU I1	PISO=.30M	ESPELHO=.145M
DEGRAU I2	PISO=.31M	ESPELHO=.15M
DEGRAU I3	PISO=.30M	ESPELHO=.16M
DEGRAU I4	PISO=.33M	ESPELHO=.165M
DEGRAU I5	PISO=.33M	ESPELHO=.165M
DEGRAU I6	PISO=.325M	ESPELHO=.17M
DEGRAU I7	PISO=VARIADO	ESPELHO=.165M
DEGRAU I8	PISO=VARIADO	ESPELHO=.165M
DEGRAU I9	PISO=VARIADO	ESPELHO=.16M
DEGRAU I10	PISO=VARIADO	ESPELHO=.165M
DEGRAU I11	PISO=.35M	ESPELHO=.16M
DEGRAU I12	PISO=.345M	ESPELHO=.17M
DEGRAU I13	PISO=VARIADO	ESPELHO=.165M
DEGRAU I14	PISO=VARIADO	ESPELHO=.18M
DEGRAU I15	PISO=VARIADO	ESPELHO=.165M
DEGRAU I16	PISO=VARIADO	ESPELHO=.16M

ESTABELECER ALTURA DE TODOS EM 162CM
EXECUTAR EM GRANITO BRANCO SIENA

CEHOP — Companhia Estadual de Habitação e Obras Públicas
Rua Dr. Maria Rita, 1115 – Bairro Lourdes – Fone (79) 3216-4600

CONFIGURAÇÃO DE PENAS

COR	PENA	ESPESS.
1	1	0,10
2	2	0,00
3	3	0,30
4	4	0,40
5	5	0,50
6	6	0,60
7	7	0,70
8	8	0,80
9	9	0,90
10	10	0,00
11	11	0,00
12	12	0,15
15	15	1,00
30	30	0,25
31	31	1,00
50	50	0,35
55	55	0,55
80	80	0,30
125	125	0,00
253	253	0,15
253	253	0,15
254	254	0,15
DEMAIS	COLOR	0,25

PORVIR — SERGIPE GOVERNO DO ESTADO

SEDURBS — SECRETARIA DE ESTADO DO DESENVOLVIMENTO URBANO E SUSTENTABILIDADE
CEHOP — Companhia Estadual de Habitação e Obras Públicas
PREFEITURA MUNICIPAL DE MARUIM

PROPRIETÁRIO (A)	gov.br — Documento assinado digitalmente. ARLINE SOUZA SILVA TAVARES. Data: 02/05/2025 12:11:18-0300. Verifique em https://validar.iti.gov.br	DATA	
AUTOR DO PROJETO		DATA: AGO 2025	ARQUITETA URBANISTA ARLINE SOUZA SILVA TAVARES. CAU/CREA/CFT: A41563-4
RESPONSABILIDADE TÉCNICA		DATA	CAU/CREA/CFT
LEVANTAMENTO		DATA	CAU/CREA/CFT

SECRETARIA DE SAÚDE DE MARUIM

RUA ALCIDES PEREIRA, SEM NÚMERO, CENTRO, MARUIM/SE

PROJETO:	PROJETO DE ACESSIBILIDADE			
ASSUNTO/PLANTA:	PLANTA BAIXA FINAL			
TERMO/EMENDA:		CONTRATO:	FONTE:	EMPENHO:
DATA: AGO/2025	ESCALA: 1/75	CADISTA/DESENHO:	COD. PROJ.	FOLHA: 05/07