

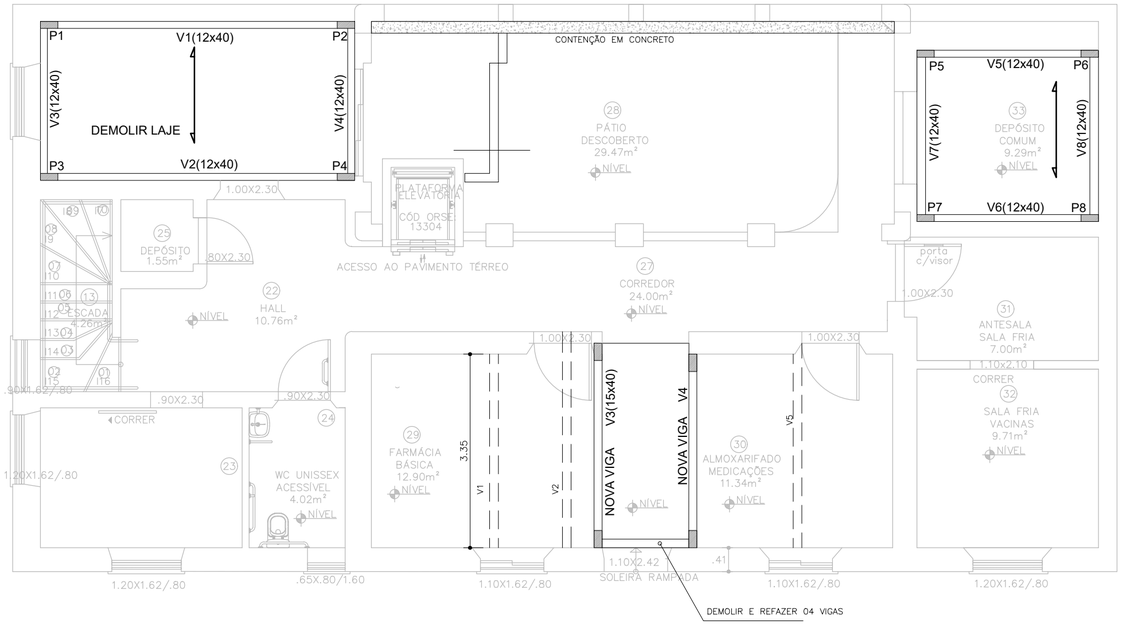


ALMOXARIFADO /DEPÓSITO

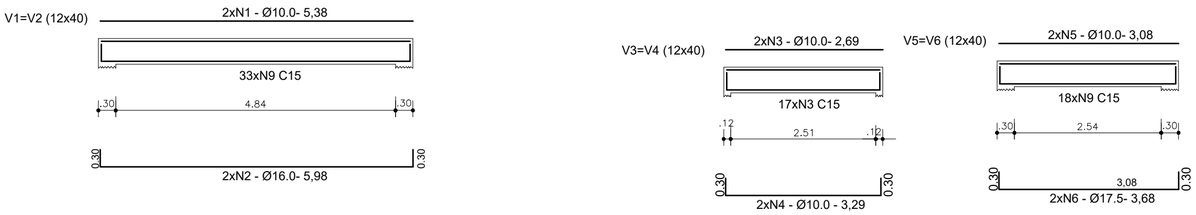

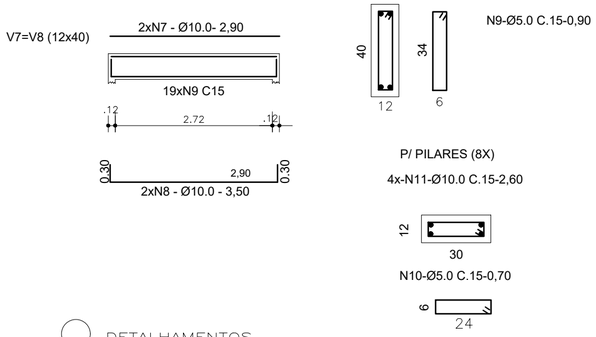

DETALHAMENTOS
S/ESCALA

CONFIGURAÇÃO DE PENAS

COR	PENA	ESPESS
1	7	0,10
2	7	0,15
3	7	0,25
4	7	0,35
5	7	0,50
6	7	0,60
7	7	0,20
8	7	0,80
9	7	0,09
10	10	0,30
11	7	0,65
12	7	0,15
15	7	1,00
30	7	0,25
31	7	1,20
50	50	0,35
55	7	0,35
80	7	0,30
125	7	2,00
252	252	0,15
253	253	0,15
254	254	0,15
DEMAIS	COLOR	0,25

QUADRO DE FERROS

N	Ø	QUANT.	COMPRIMENTO	
			UNIT.	TOTAL
1	10.0	4	5,38	21,52
2	16.0	4	5,98	23,92
3	10.0	4	2,69	10,76
4	10.0	4	3,29	13,16
5	10.0	4	3,08	12,32
6	12.5	4	3,68	14,72
7	10.0	4	2,90	11,60
8	10.0	4	3,50	14,00
9	5.0	184	0,90	165,60
10	5.0	180	0,70	126,00
11	10.0	32	2,60	85,12

RESUMO

Ø	COMP.	PESO	P+5%
5.0	1.217,10	194,74	205,00
6.3	-	-	-
8.0	103,68	41,47	44,00
10.0	686,58	432,55	454,00
12.5	52,72	52,72	36,00
16.0	23,92	38,27	41,00
4.2x4.2	286,24	423,63	445,00

Fck=30Mpa

SERGIPE
GOVERNO DO ESTADO

SEDURBS
SECRETARIA DE ESTADO DO DESENVOLVIMENTO URBANO E SUSTENTABILIDADE

CEHOP
Companhia Estadual de Habitação e Obras Públicas

PREFEITURA MUNICIPAL DE MARUIM

PROPRIETÁRIO (ASSINAR POR EXTENSO) DATA

Documento assinado digitalmente
ANTONIO CARLOS DOS SANTOS
Data: 15/12/2025 08:49:53-0300
Verifique em https://validar.iti.gov.br

ENC ANTOS

AUTOR DO PROJETO DATA NOV. 2025 CAU/CREA/CFT RN 270087415-3

RESPONSABILIDADE TÉCNICA DATA CAU/CREA/CFT

LEVANTAMENTO DATA CAU/CREA/CFT

SECRETARIA DE SAÚDE DE MARUIM

RUA ALCÍDES PEREIRA, SEM NÚMERO, CENTRO, MARUIM/SE

PROJETO:
PROJETO ESTRUTURAL

ASSUNTO/PLANTA:
ALMOXARIFADO E DEPÓSITO

TERMO/EMENDA:		CONTRATO:	FONTE:	EMPENHO:
DATA: NOV./2025	ESCALA: 1/75	CADISTA/DESENHO: ELIZANDRA GORDON	COD. PROJ.	FOLHA: 01/05