
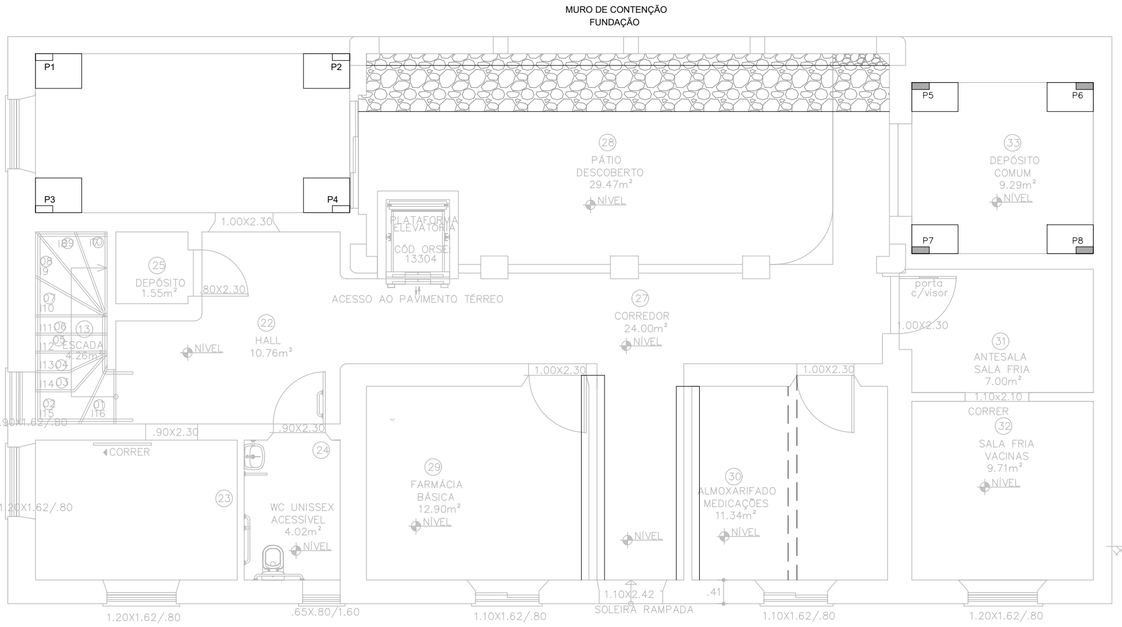



PROCESSO EXECUTIVO

1. ESCORAR AS LAJES LATERAIS
2. DEMOLIR A VIGA EXISTENTE
3. MONTAR FORMA E FERRAGEM
4. VERIFICAR AS FERRAGENS ANTIGAS LAJES PARA PRENDER NA NOVA VIGA
5. RETIRAR ESCORAMENTO DAS LAJES E SÓ DEPOIS DAS VIGAS
6. FAZER O PROCEDIMENTO DE DUAS EM DUAS VIGAS ALTERNADAS

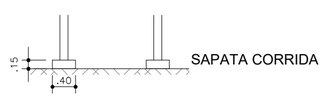


SAPATA CORRIDA


BLOCOS DE FUNDAÇÃO

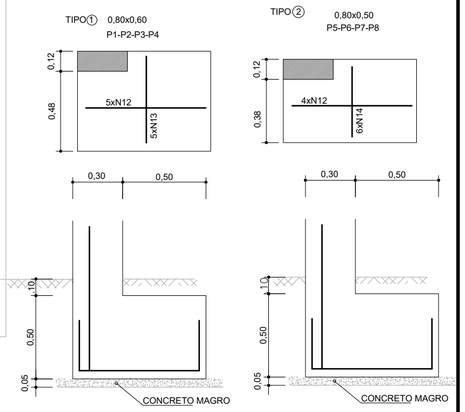





SAPATA CORRIDA

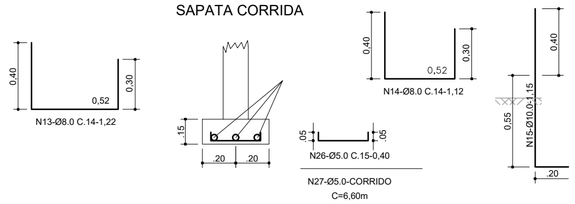


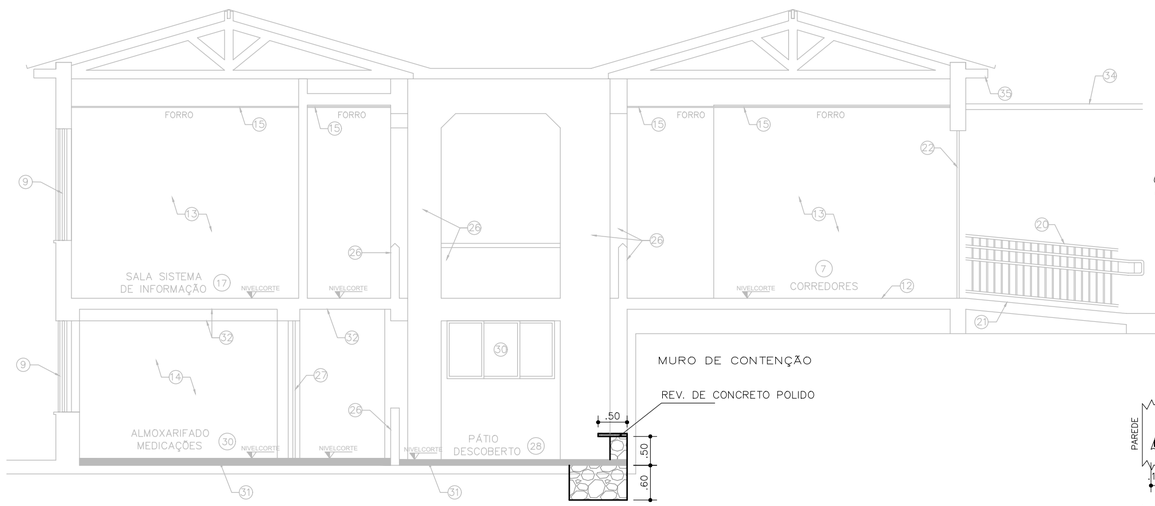

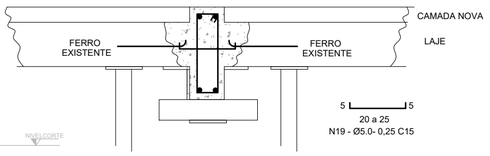

VIGAS NOVAS (5X)

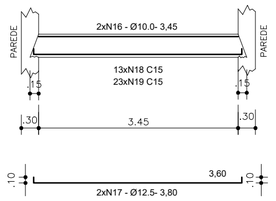

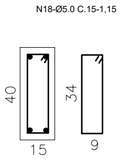

DETALHAMENTOS
S/ESCALA

CEHOP
Companhia Estadual de Habitação e Obras Públicas
Cap. Av. Adélio Franco, 3035-Bairro Grageru Aracaju/SE Fone/(79) 3218-4500

CONFIGURAÇÃO DE PENAS		
COR	PENA	ESPESS
1	7	0,10
2	7	0,15
3	7	0,25
4	7	0,35
5	7	0,50
6	7	0,60
7	7	0,20
8	7	0,80
9	7	0,09
10	10	0,30
11	7	0,65
12	7	0,15
15	7	1,00
30	7	0,25
31	7	1,20
50	50	0,35
55	7	0,35
82	7	0,30
125	7	2,00
252	252	0,15
253	253	0,15
254	254	0,15
DEMAIS	COLOR	0,25

QUADRO DE FERROS

N	Ø	QUANT.	COMPRIMENTO	
			UNIT.	TOTAL
12	8.0	36	1,32	47,52
13	8.0	24	1,22	29,28
14	8.0	24	1,12	26,88
15	10.0	32	1,15	36,80
16	10.0	10	3,45	34,50
17	12.5	10	3,80	38,00
18	5.0	115	1,15	132,25
19	5.0	115	0,35	40,25

PORVIR
SERGIPE
GOVERNO DO ESTADO

SEDURBS
SECRETARIA DE ESTADO DO DESENVOLVIMENTO URBANO E SUSTENTABILIDADE

CEHOP
Companhia Estadual de Habitação e Obras Públicas

PREFEITURA MUNICIPAL DE MARUIM

PROPRIETÁRIO (ASSINAR POR EXTENSO) DATA

Documento assinado digitalmente
gov.br
ANTONIO CARLOS DOS SANTOS
Data: 15/12/2025 08:52:06-0300
Verifique em https://validar.iti.gov.br

ENGENHEIROS

AUTOR DO PROJETO DATA NOV. 2025 CAU/CREA/CFT RN 270087415-3

RESPONSABILIDADE TÉCNICA DATA CAU/CREA/CFT

LEVANTAMENTO DATA CAU/CREA/CFT

SECRETARIA DE SAÚDE DE MARUIM

RUA ALCÍDES PEREIRA, SEM NÚMERO, CENTRO, MARUIM/SE

PROJETO:
PROJETO ESTRUTURAL

ASSUNTO/PLANTA:
NOVAS VIGAS - BLOCOS DE FUNDAÇÃO

TERMO/EMENDA:		CONTRATO:	FONTE:	EMPENHO:
DATA: NOV./2025	ESCALA: 1/75	CADISTA/DESENHO: ELIZANDRA GORDON	COD. PROJ.	FOLHA: 02/05