
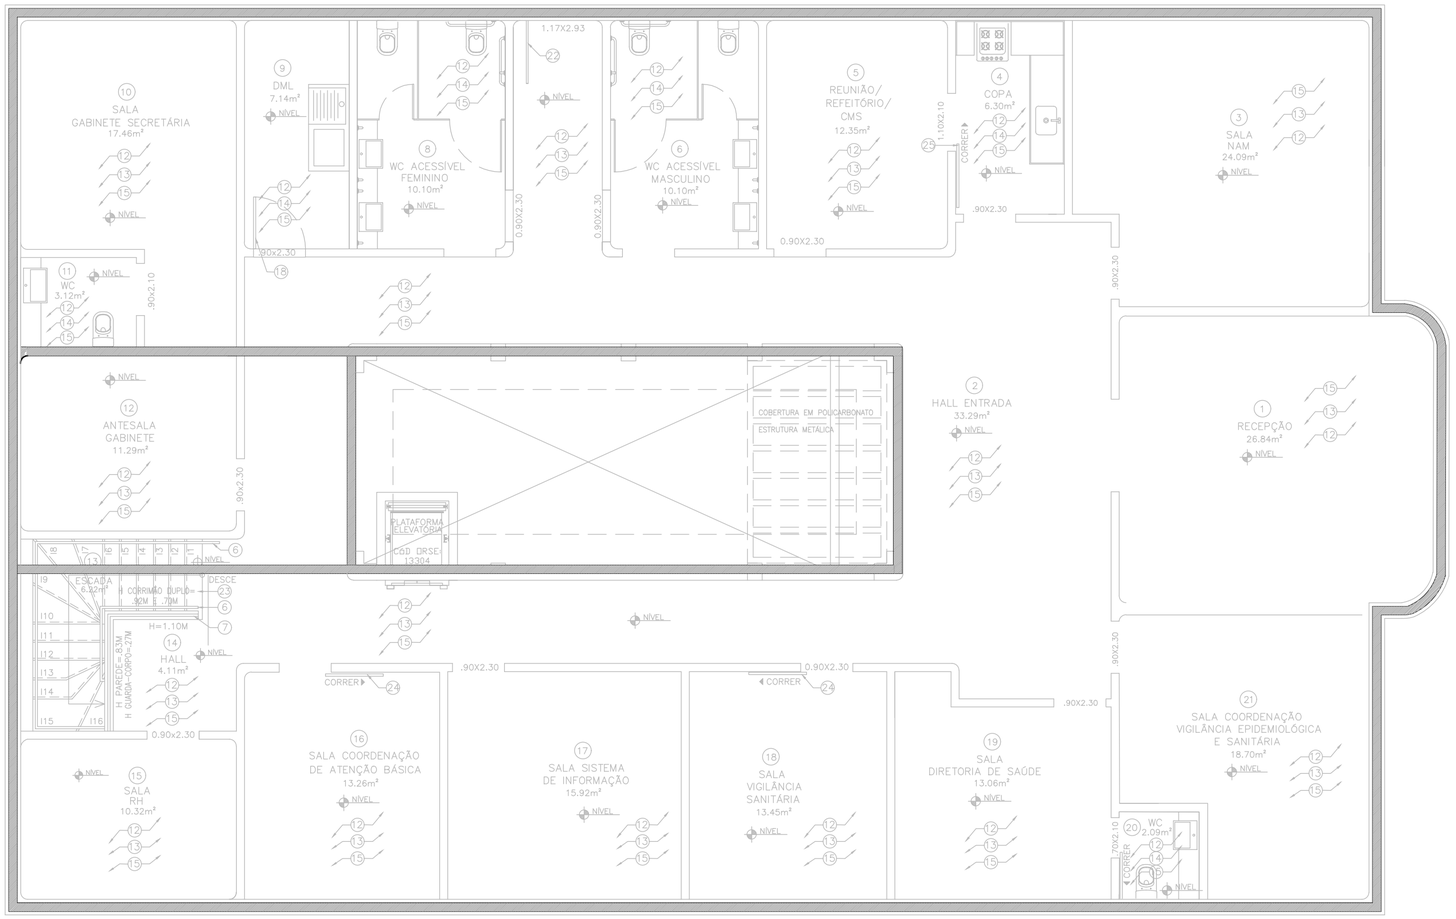


CINTAMENTO SUPERIOR
ESCALA 1/75

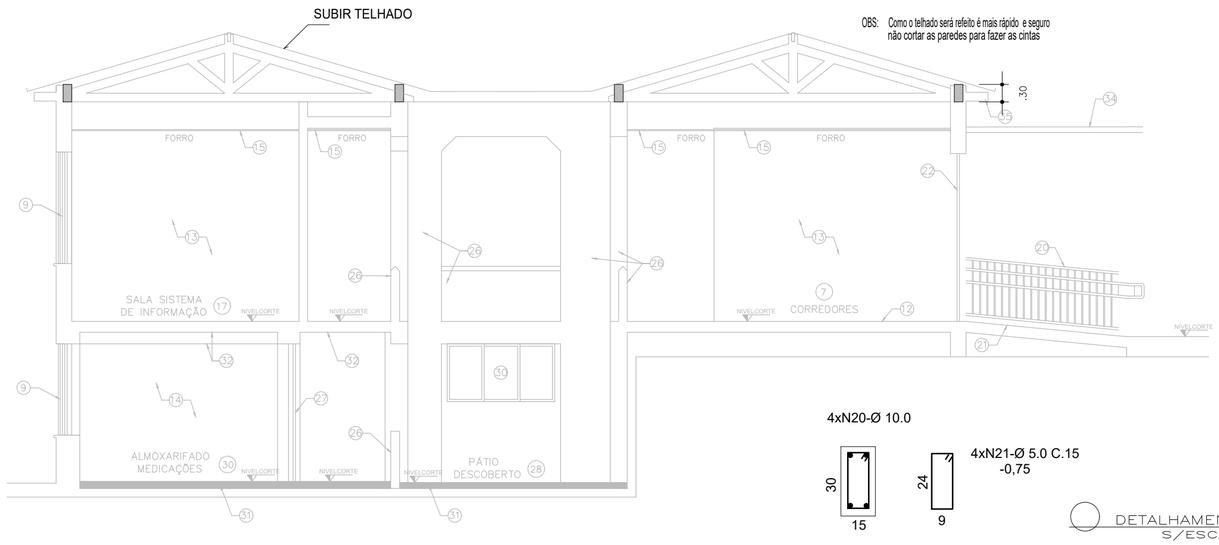

DETALHAMENTOS
S/ESCALA

QUADRO DE FERROS

N	Ø	QUANT.	COMPRIMENTO	
			UNIT.	TOTAL
20	10.0	4	114,70	458,80
21	5.0	782	0,75	586,50

PORVIR

SERGIPE
GOVERNO DO ESTADO

SEDURBS
SECRETARIA DE ESTADO DO DESENVOLVIMENTO URBANO E SUSTENTABILIDADE

CEHOP
Companhia Estadual de Habitação e Obras Públicas

PREFEITURA MUNICIPAL DE MARUIM

PROPRIETÁRIO (ASSINAR POR EXTENSO)

gov.br Documento assinado digitalmente
ANTONIO CARLOS DOS SANTOS
Data: 15/12/2025 09:07:20-0300
Verifique em https://validar.iti.gov.br

: SANTOS

AUTOR DO PROJETO — DATA NOV. 2025 — CAU/CREA/CFT RN 270087415-3

RESPONSABILIDADE TÉCNICA — DATA — CAU/CREA/CFT

LEVANTAMENTO — DATA — CAU/CREA/CFT

SECRETARIA DE SAÚDE DE MARUIM

RUA ALCÍDES PEREIRA, SEM NÚMERO, CENTRO, MARUIM/SE

PROJETO: PROJETO ESTRUTURAL

ASSUNTO/PLANTA: CINTAMENTO SUPERIOR

TERMO/EMENDA:	CONTRATO:	FONTE:	EMPENHO:

DATA:	ESCALA:	CADISTA/DESENHO:	COD. PROJ.	FOLHA:
NOV./2025	1/75	ELIZANDRA GORDON		03/05

CEHOP
Companhia Estadual de Habitação e Obras Públicas
End. Av. Adélia Franco, 3038 • Bairro Gregory Aracaju/SE
Fone.(79) 3218-4500

CONFIGURAÇÃO DE PENAS

COR	PENA	ESPESS.
1	7	0,10
2	7	0,15
3	7	0,25
4	7	0,35
5	7	0,50
6	7	0,60
7	7	0,20
8	7	0,80
9	7	0,09
10	10	0,30
11	7	0,65
12	7	0,15
15	7	1,00
30	7	0,25
31	7	1,20
50	50	0,35
55	7	0,35
82	7	0,30
125	7	2,00
252	252	0,15
253	253	0,15
254	254	0,15
DEMAIS	COLOR	0,25