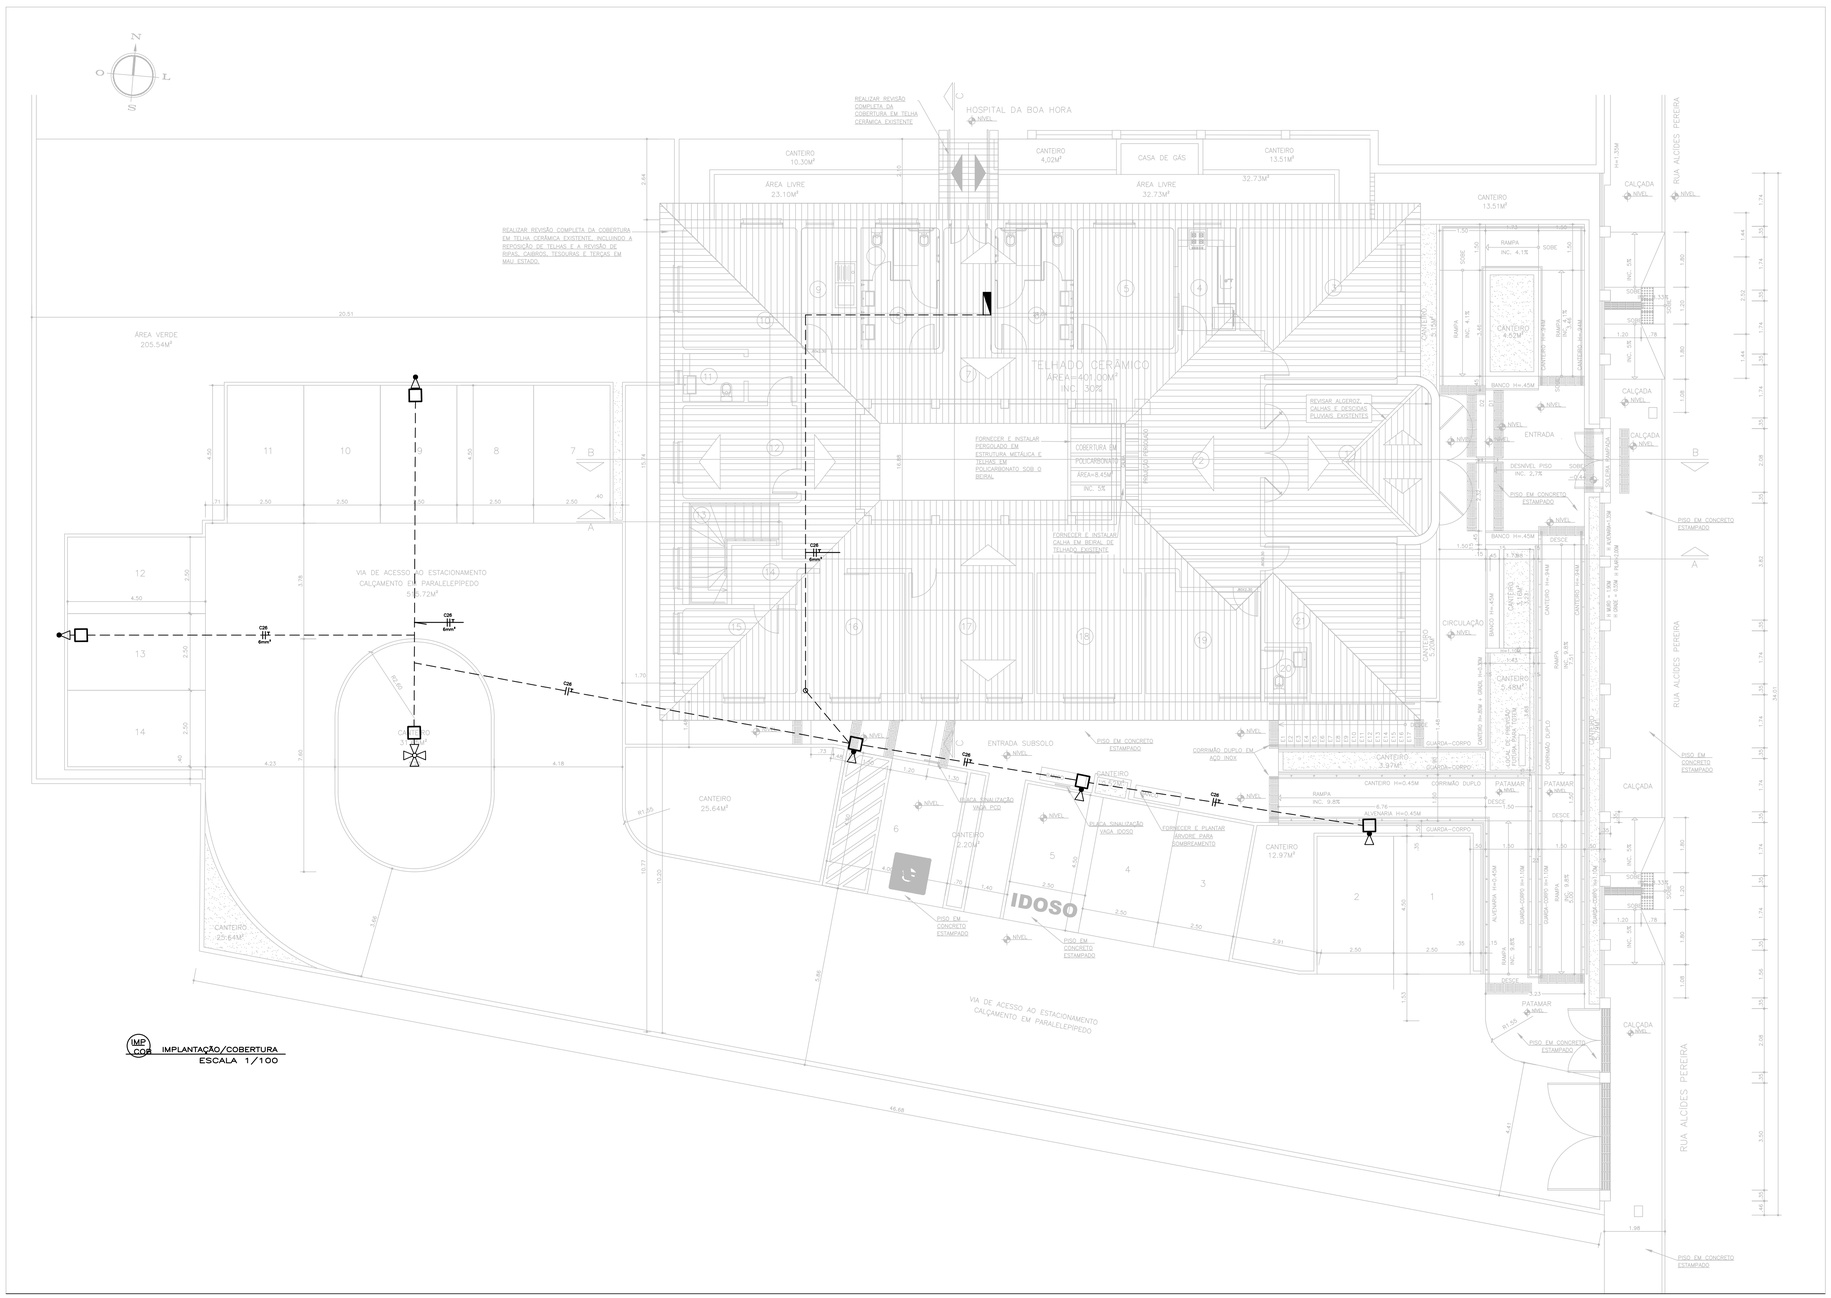

LEGENDA

- POSTE ORNAMENTAL 2m
- CAIXA DE PASSAGEM 30X30cm
- CAIXA DE MEDIÇÃO PADRÃO ENERGISA (POLIFÁSICA)
- QUADRO GLF.
- CAIXA C/ HASTE ATERRAMENTO
- K1 – ACIONADO POR RELE FOTOCELULA
- CONDUTORES:FASE,NEUTRO,RETORNO e TERRA
- ELETRODUTO ENTERRADO 50CM EM PVC
- TOMADA BAIXA (0,30m DO PISO)
- TOMADA DUPLA BAIXA (0,30m DO PISO)
- TOMADA MEDIA (1,30m DO PISO)
- TOMADA DUPLA MEDIA (1,30m DO PISO)
- INTERRUPTOR SIMPLES 1,20M
- INTERRUPTOR DUPLO 1,20M
- INTERRUPTOR TRIPLO 1,20M
- INTERRUPTOR CONJUGADO COM TOMADA
- PAINEL LED 20W
- 2x20w – LUMINÁRIA TUBULAR LED 2X20W 6000K
- 1x20w – LUMINÁRIA TUBULAR LED 1X20W 6000K

- POSTE 6mm
- LUMINÁRIA 100W
- ELETRODUTO NO PISO
- CAIXA DE PASSAGEM 40X40
- CONDUTOR FASE,FASE E TERRA

CONFIGURAÇÃO DE PENAS		
COR	PENA	ESPESS.
1	7	0,10
2	7	0,15
3	7	0,25
4	7	0,35
5	7	0,50
6	7	0,60
7	7	0,20
8	7	0,80
9	7	0,09
10	10	0,30
11	7	0,65
12	7	0,15
15	7	1,00
30	7	0,25
31	7	1,20
50	50	0,35
55	7	0,35
82	7	0,30
125	7	2,00
252	252	0,15
253	253	0,15
254	254	0,15
DEMAIS	COLOR	0,25

CEHOP Companhia Estadual de Habitação e Obras Públicas
End. Av. Adélio Franco, 3039-Bairro: Gregory Aracaju/SE
Fone: (79) 3218-4000

SERGIPE GOVERNO DO ESTADO

SEDURBS SECRETARIA DE ESTADO DO DESENVOLVIMENTO URBANO E SUSTENTABILIDADE

CEHOP Companhia Estadual de Habitação e Obras Públicas

PREFEITURA MUNICIPAL DE MARUIM

Documento assinado digitalmente gov.br
FABIO RIBEIRO DANTAS
Data: 24/04/2026 08:37:54-0300
Verifique em https://validar.iti.gov.br

PROPRIETÁRIO (ASSINAR POR EXTENSO) DATA

ENGº ELÉTRICO FÁBIO RIBEIRO DANTAS

AUTOR DO PROJETO DATA NOV. 2025 CAU/CREA/CFT 2700654099

RESPONSABILIDADE TÉCNICA DATA CAU/CREA/CFT

LEVANTAMENTO DATA CAU/CREA/CFT

SECRETARIA DE SAÚDE DE MARUIM

RUA ALCÍDES PEREIRA, SEM NÚMERO, CENTRO, MARUIM/SE

PROJETO: PROJETO ELÉTRICO

ASSUNTO/PLANTA: CABEAMENTO ESTRUTURADO

TERMO/EMENDA:		CONTRATO:	FONTE:	EMPENHO:
DATA: DEZ./2025	ESCALA: 1/100	CADISTA/DESENHO: ELIZANDRA GORDON	COD. PROJ.	FOLHA: 01/03