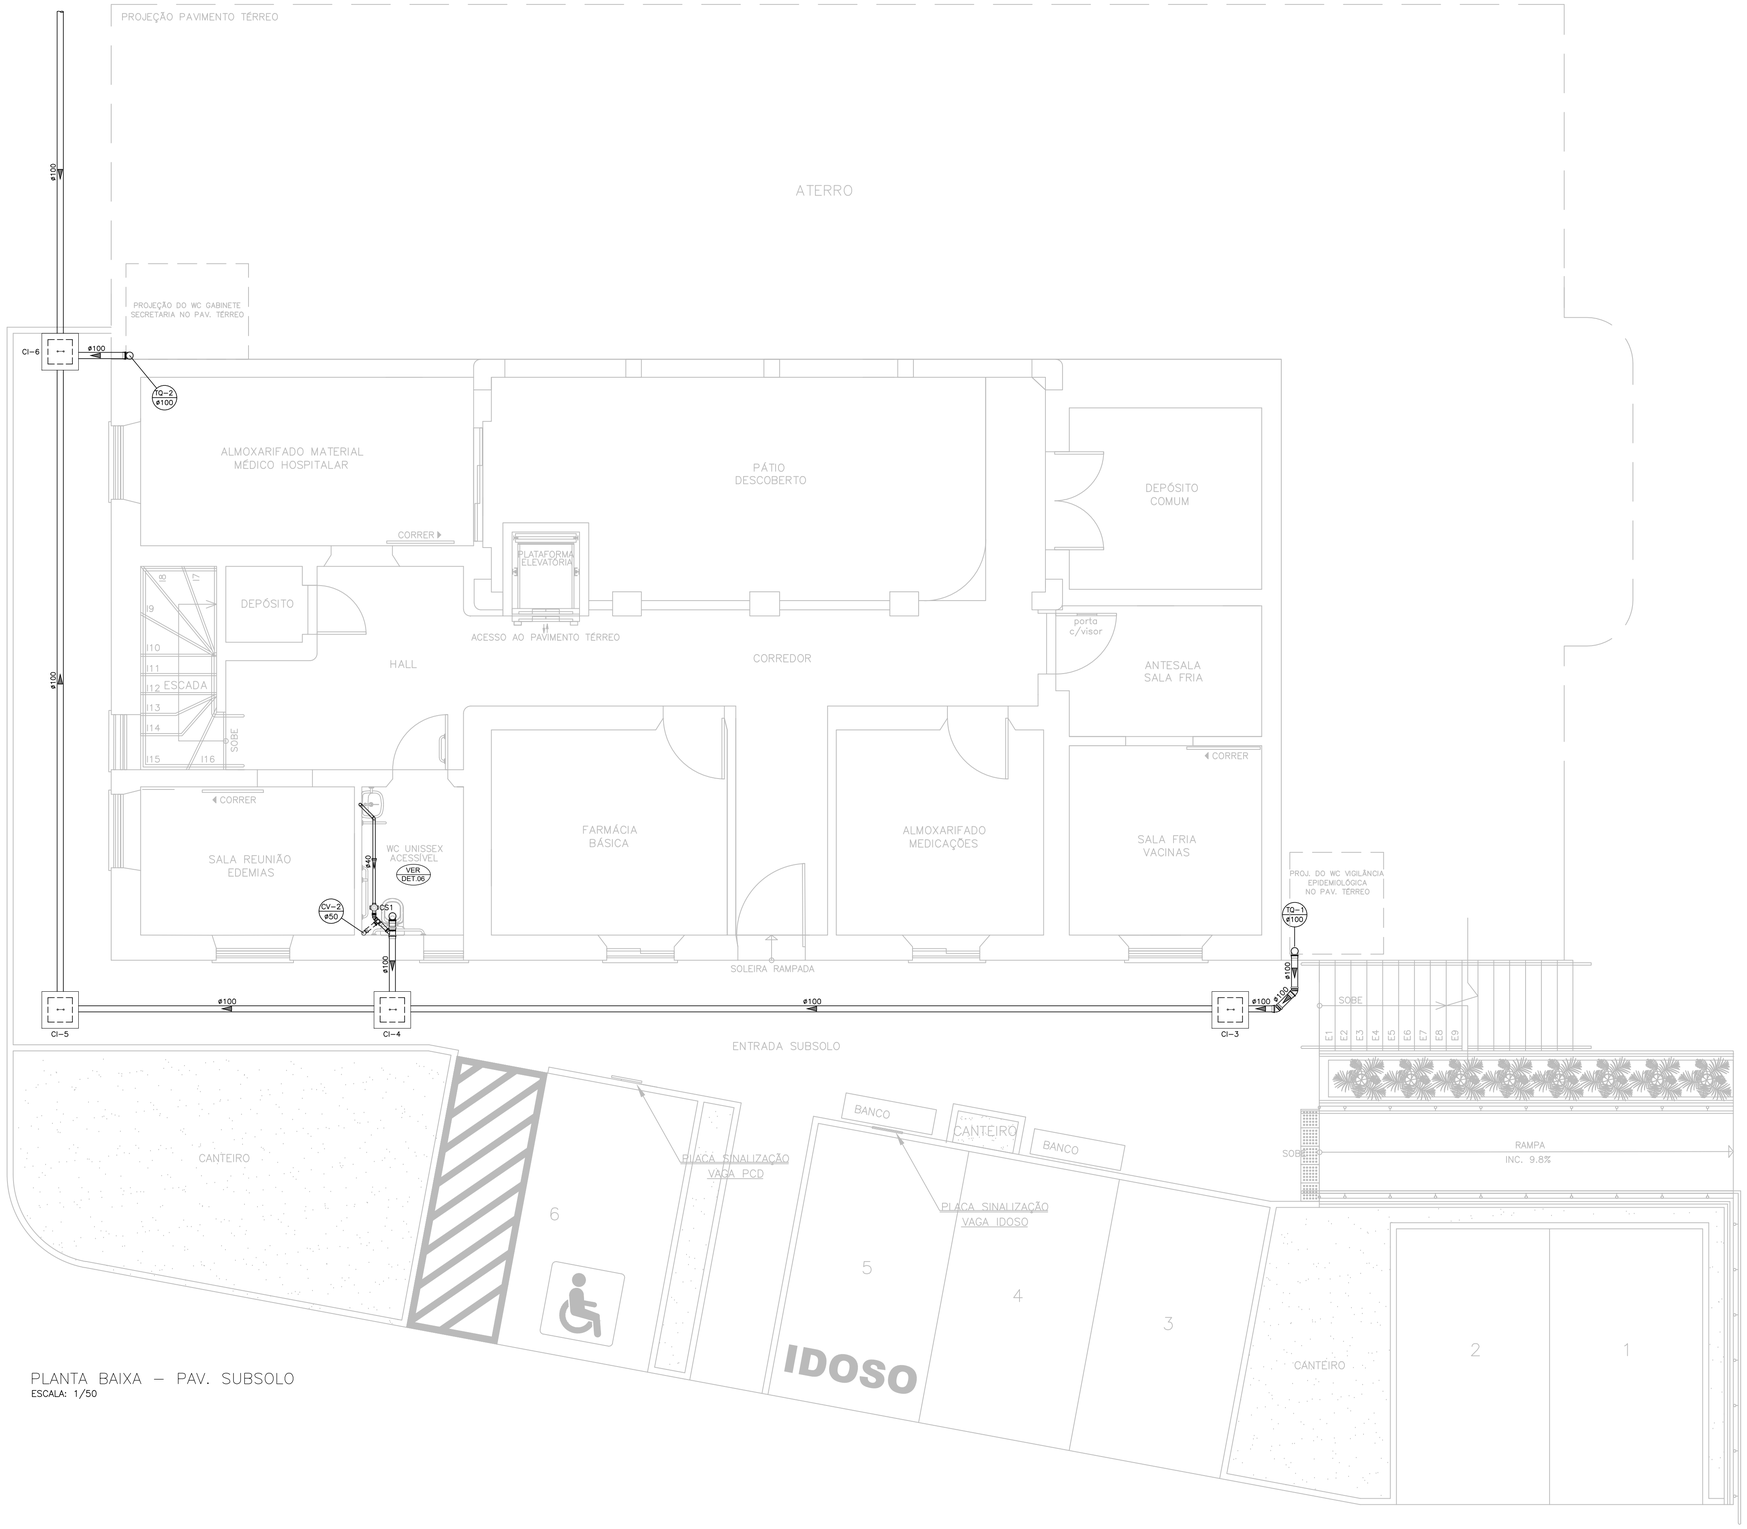

PLANTA BAIXA – PAV. SUBSOLO
ESCALA: 1/50

SIMBOLOGIA

TQ ø	TUBO DE QUEDA – ESGOTO DIÂMETRO EM MILÍMETROS
CV ø	COLUNA DE VENTILAÇÃO DIÂMETRO EM MILÍMETROS
CS1	CAIXA SIFONADA DE 100x150x50 COM TRÊS ENTRADAS DE 40mm E SAÍDA DE 50mm COM GRELHA
CS2	CAIXA SIFONADA DE 150x185x75 COM CINCO ENTRADAS DE 40mm E SAÍDA DE 75mm COM GRELHA
R	RALO SIFONADO DE ALTURA REGULÁVEL
CI	CAIXA DE INSPEÇÃO EM ALVENARIA
CG	CAIXA DE GORDURA EM ALVENARIA
CS	CAIXA SIFONADA EM ALVENARIA
ø	TUBO EM PVC RÍGIDO PARA VENTILAÇÃO – DIÂMETRO EM MILÍMETROS
ø	TUBO EM PVC RÍGIDO PARA ESGOTO – DIÂMETRO EM MILÍMETROS

NOTAS

1	COTAS EM METROS;
2	DECLIVIDADE DAS TUBULAÇÕES: * ESGOTO i=2%.
3	TODAS AS CAIXAS DE INSPEÇÃO, GORDURA E SIFONADA, DEVERÃO SER IMPERMEABILIZADAS INTERNAMENTE (OBRIGATORIAMENTE).

SERGIPE
GOVERNO DO ESTADO

SEDURBS
SECRETARIA DE ESTADO DO DESENVOLVIMENTO URBANO E SUSTENTABILIDADE

CEHOP
Companhia Estadual de Habitação e Obras Públicas

PREFEITURA MUNICIPAL DE MARUIM

PROPRIETÁRIO (ASS)

gov.br Documento assinado digitalmente CLAUDIA DANIELE DE JESUS SILVA Data: 04/12/2025 11:33:03-0300 Verifique em https://validar.iti.gov.br

DATA

ENG° CLÁUDIA DANIELE DE J. SILVA

AUTOR DO PROJETO — DATA OUT./2025 — CAU/CREA/CFT 271194576-6

RESPONSABILIDADE TÉCNICA — DATA — CAU/CREA/CFT

LEVANTAMENTO — DATA — CAU/CREA/CFT

SECRETARIA DE SAÚDE DE MARUIM

RUA ALCIDES PEREIRA, SEM NÚMERO, CENTRO, MARUIM/SE

PROJETO: ESGOTO SANITÁRIO

ASSUNTO/PLANTA: PLANTA BAIXA – PAV. SUBSOLO

TERMO/EMENDA:		CONTRATO:	FONTE:	EMPENHO:
DATA: OUT./2025	ESCALA: 1/50	CADISTA/DESENHO:	COD. PROJ.	FOLHA: 03/04