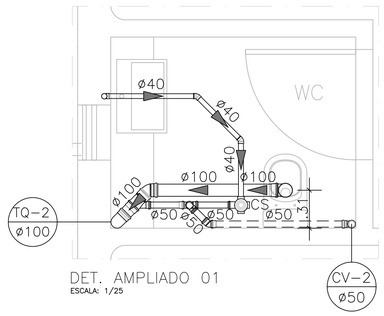

DET. AMPLIADO 01
ESCALA: 1/25

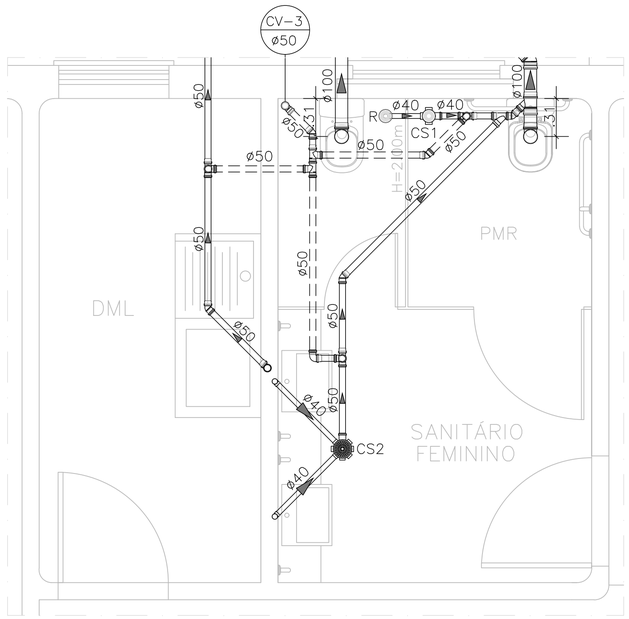

DET. AMPLIADO 02
ESCALA: 1/25

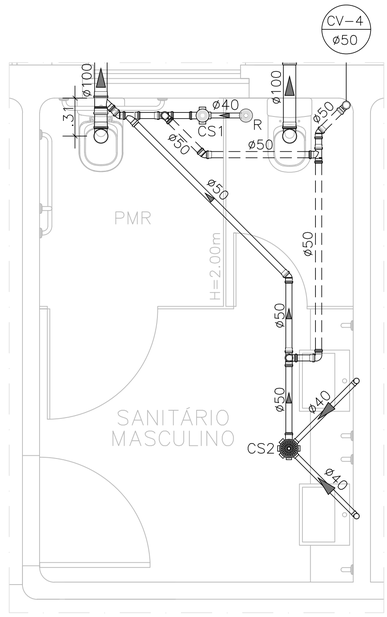

DET. AMPLIADO 03
ESCALA: 1/25

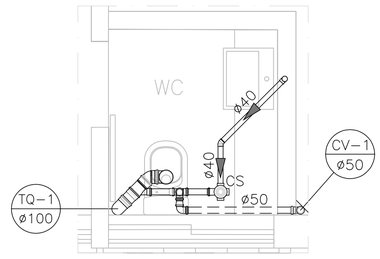

DET. AMPLIADO 05
ESCALA: 1/25

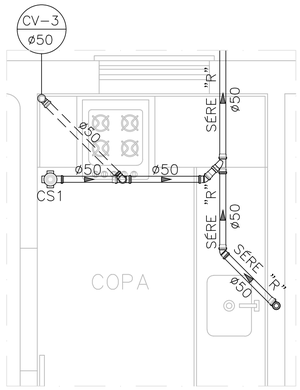

DET. AMPLIADO 04
ESCALA: 1/25

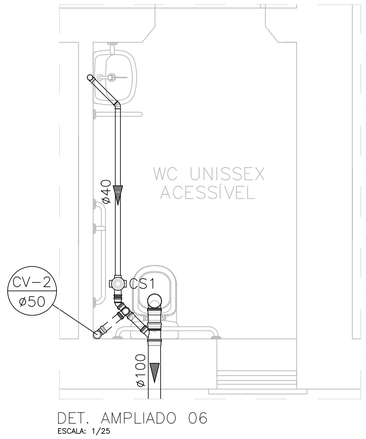

DET. AMPLIADO 06
ESCALA: 1/25

SIMBOLOGIA

TQ ø	TUBO DE QUEDA – ESGOTO DIÂMETRO EM MILÍMETROS
CV ø	COLUNA DE VENTILAÇÃO DIÂMETRO EM MILÍMETROS
CS1	CAIXA SIFONADA DE 100x150x50 COM TRÊS ENTRADAS DE 40mm E SAÍDA DE 50mm COM GRELHA
CS2	CAIXA SIFONADA DE 150x185x75 COM CINCO ENTRADAS DE 40mm E SAÍDA DE 75mm COM GRELHA
R	RALO SIFONADO DE ALTURA REGULÁVEL
CI	CAIXA DE INSPEÇÃO EM ALVENARIA
CG	CAIXA DE GORDURA EM ALVENARIA
CS	CAIXA SIFONADA EM ALVENARIA
	TUBO EM PVC RÍGIDO PARA VENTILAÇÃO – DIÂMETRO EM MILÍMETROS
	TUBO EM PVC RÍGIDO PARA ESGOTO – DIÂMETRO EM MILÍMETROS

NOTAS

①	COTAS EM METROS;
②	DECLIVIDADE DAS TUBULAÇÕES: * ESGOTO i=2%.
③	TODAS AS CAIXAS DE INSPEÇÃO, GORDURA E SIFONADA, DEVERÃO SER IMPERMEABILIZADAS INTERNAMENTE (OBRIGATORIAMENTE).

DETALHE CAIXA DE INSPEÇÃO – CI
SEM ESCALA

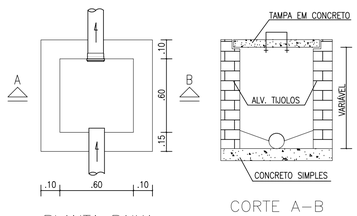

PLANTA BAIXA
CORTE A–B

DETALHE DE CAIXA DE GORDURA – CG
SEM ESCALA

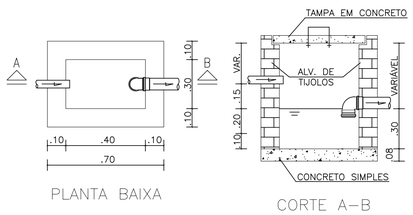

PLANTA BAIXA
CORTE A–B

DETALHE DE CAIXA SIFONADA – CS
SEM ESCALA

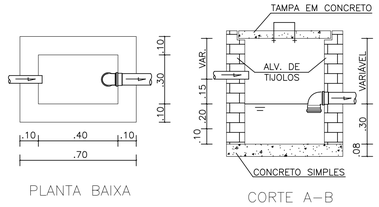

PLANTA BAIXA
CORTE A–B

SERGIPE
GOVERNO DO ESTADO

SEDURBS
SECRETARIA DE ESTADO DO DESENVOLVIMENTO URBANO E SUSTENTABILIDADE

CEHOP
Companhia Estadual de Habitação e Obras Públicas

PREFEITURA MUNICIPAL DE MARUIM

PROPRIETÁRIO (ASSINAR POR EXTENSO)	DATA	Documento assinado digitalmente gov.br CLAUDIA DANIELE DE JESUS SILVA Data: 04/12/2025 11:33:03-0300 Verifique em https://validar.iti.gov.br	
AUTOR DO PROJETO	DATA OUT./2025	CAU/CREA/CFT	ENG° CLAUDIA DANIELE DE J. SILVA 271194576-6
RESPONSABILIDADE TÉCNICA	DATA	CAU/CREA/CFT	
LEVANTAMENTO	DATA	CAU/CREA/CFT	

SECRETARIA DE SAÚDE DE MARUIM
RUA ALCÍDES PEREIRA, SEM NÚMERO, CENTRO, MARUIM/SE

PROJETO: ESGOTO SANITÁRIO

ASSUNTO/PLANTA: DETALHES DAS CAIXAS E AMPLIADOS

TERMO/EMENDA:	CONTRATO:	FONTE:	EMPENHO:

DATA:	ESCALA:	CADISTA/DESENHO:	COD. PROJ.	FOLHA:
OUT./2025	1/25			03/04