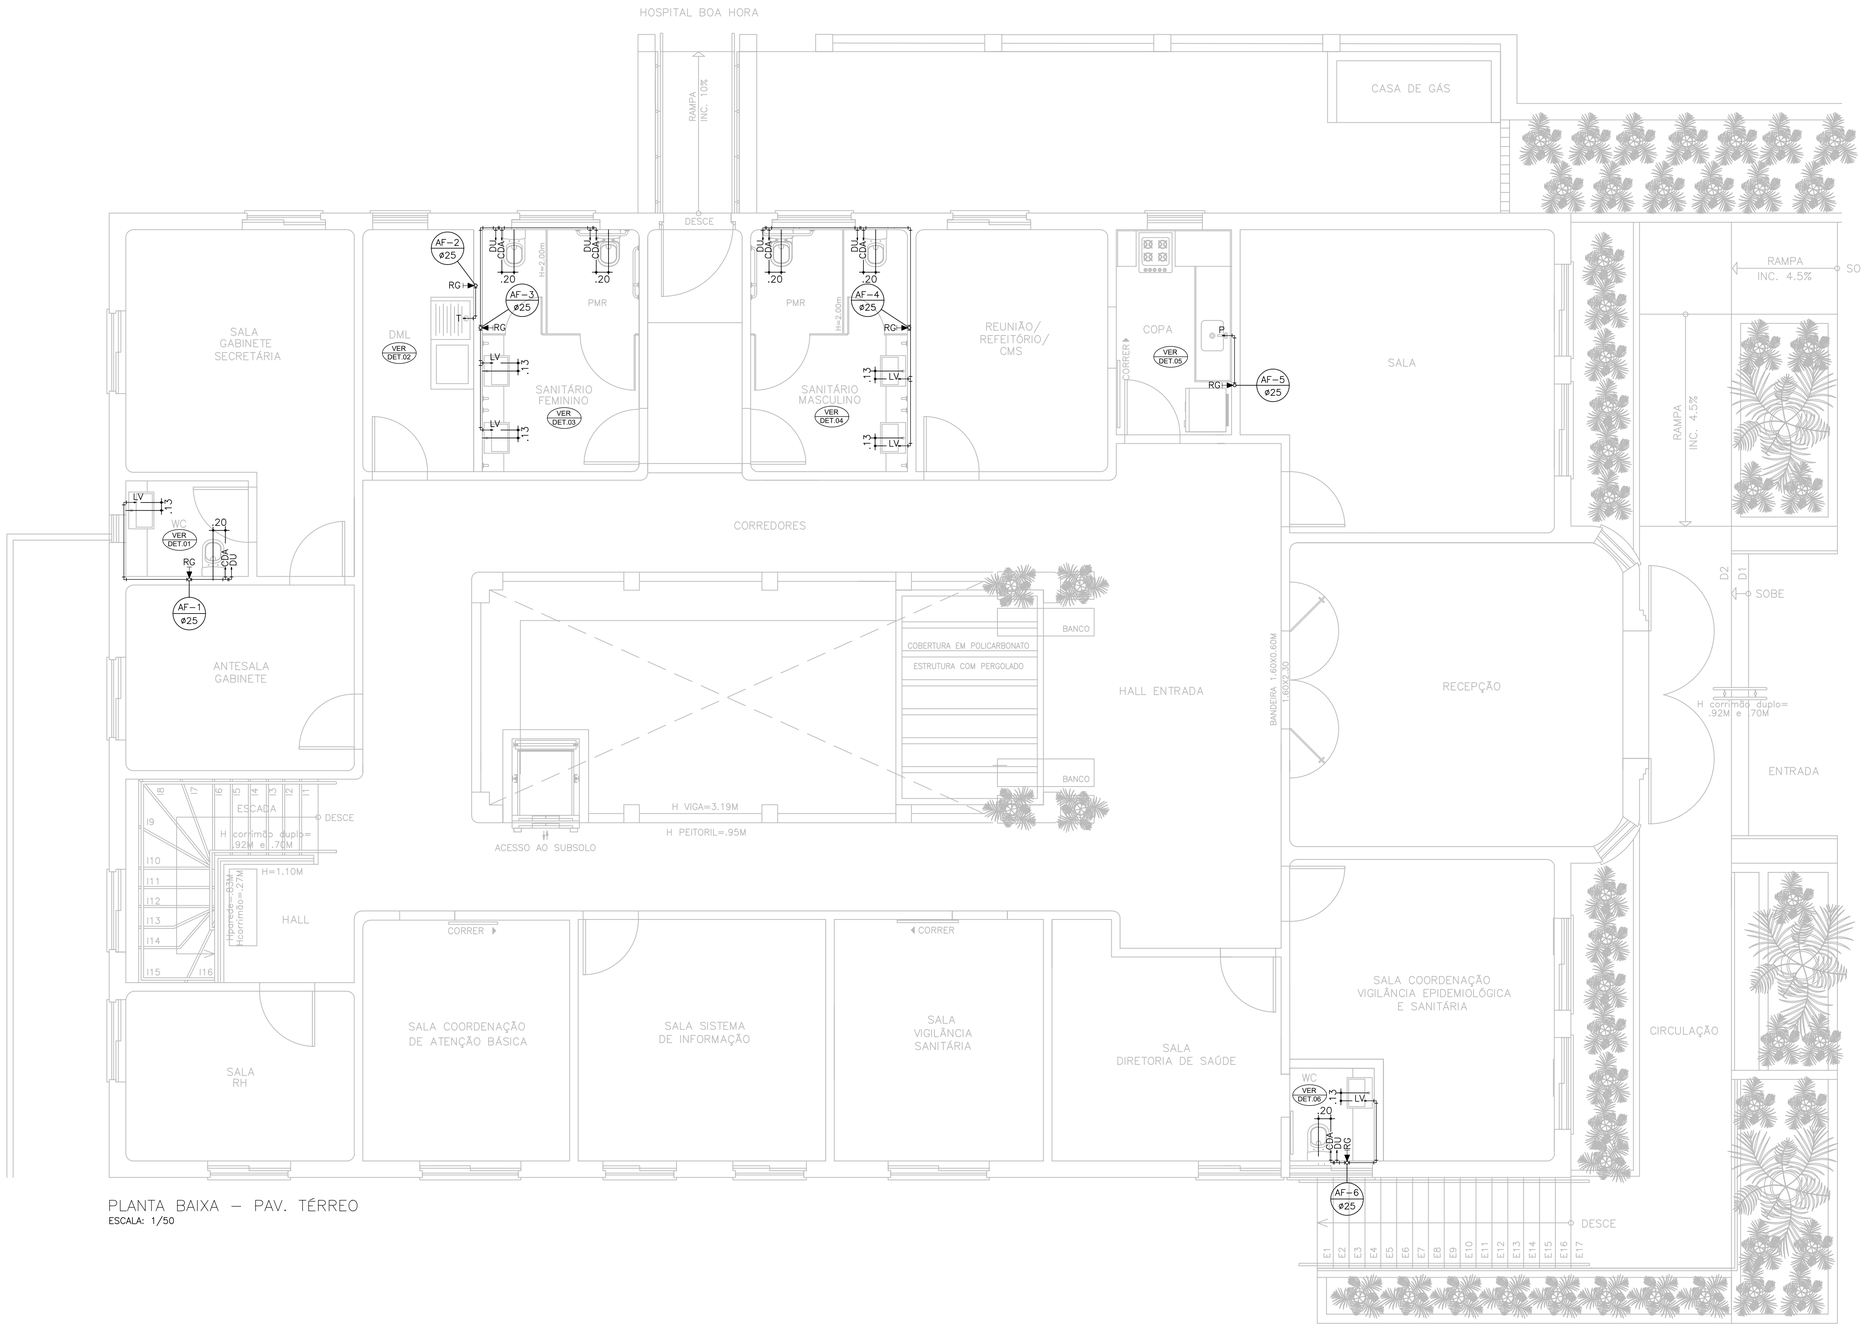

PLANTA BAIXA – PAV. TÉRREO
ESCALA: 1/50

LEGENDA

- AF ø — COLUNA DE ÁGUA FRIA DIÂMETRO EM MILÍMETROS
- CD — PONTO DE ÁGUA P/ DESCARGA ACOPLADA
- DU — PONTO DE ÁGUA P/ DUCHA
- LV — PONTO DE ÁGUA P/ LAVATÓRIO
- P — PONTO DE ÁGUA P/ PIA DE COZINHA
- T — PONTO DE ÁGUA P/ TORNEIRA DE JARDIM
- RP — REGISTRO DE PRESSÃO
- RG — REGISTRO DE GAVETA
- TUBULAÇÃO P/ ÁGUA FRIA EMBUTIDA NO PISO
- TUBULAÇÃO P/ ÁGUA FRIA EMBUTIDA NA PAREDE
- SOBE — TUBULAÇÃO QUE SOBE
- DESCE — TUBULAÇÃO QUE SOBE

PORVIR
SERGIPE
GOVERNO DO ESTADO

SEDURBS
SECRETARIA DE ESTADO DO DESENVOLVIMENTO URBANO E SUSTENTABILIDADE

CEHOP
Companhia Estadual de Habitação e Obras Públicas

PREFEITURA MUNICIPAL DE MARUIM

PROPRIETÁRIO (AS)

AUTOR DO PROJETO

Documento assinado digitalmente gov.br
CLAUDIA DANIELE DE JESUS SILVA
Data: 10/12/2025 10:03:55-0300
Verifique em https://validar.iti.gov.br

DATA

ENGª CLÁUDIA DANIELE DE J. SILVA
DATA OUT./2025 CAU/CREA/CFT 271194576-6

RESPONSABILIDADE TÉCNICA — DATA — CAU/CREA/CFT

LEVANTAMENTO — DATA — CAU/CREA/CFT

SECRETARIA DE SAÚDE DE MARUIM

RUA ALCIDES PEREIRA, SEM NÚMERO, CENTRO, MARUIM/SE

PROJETO: HIDRÁULICO

ASSUNTO/PLANTA: PLANTA BAIXA – PAV. TÉRREO

TERMO/EMENDA:		CONTRATO:	FONTE:	EMPENHO:
DATA: OUT./2025	ESCALA: 1/50	CADISTA/DESENHO:	COD. PROJ.	FOLHA: 02/05