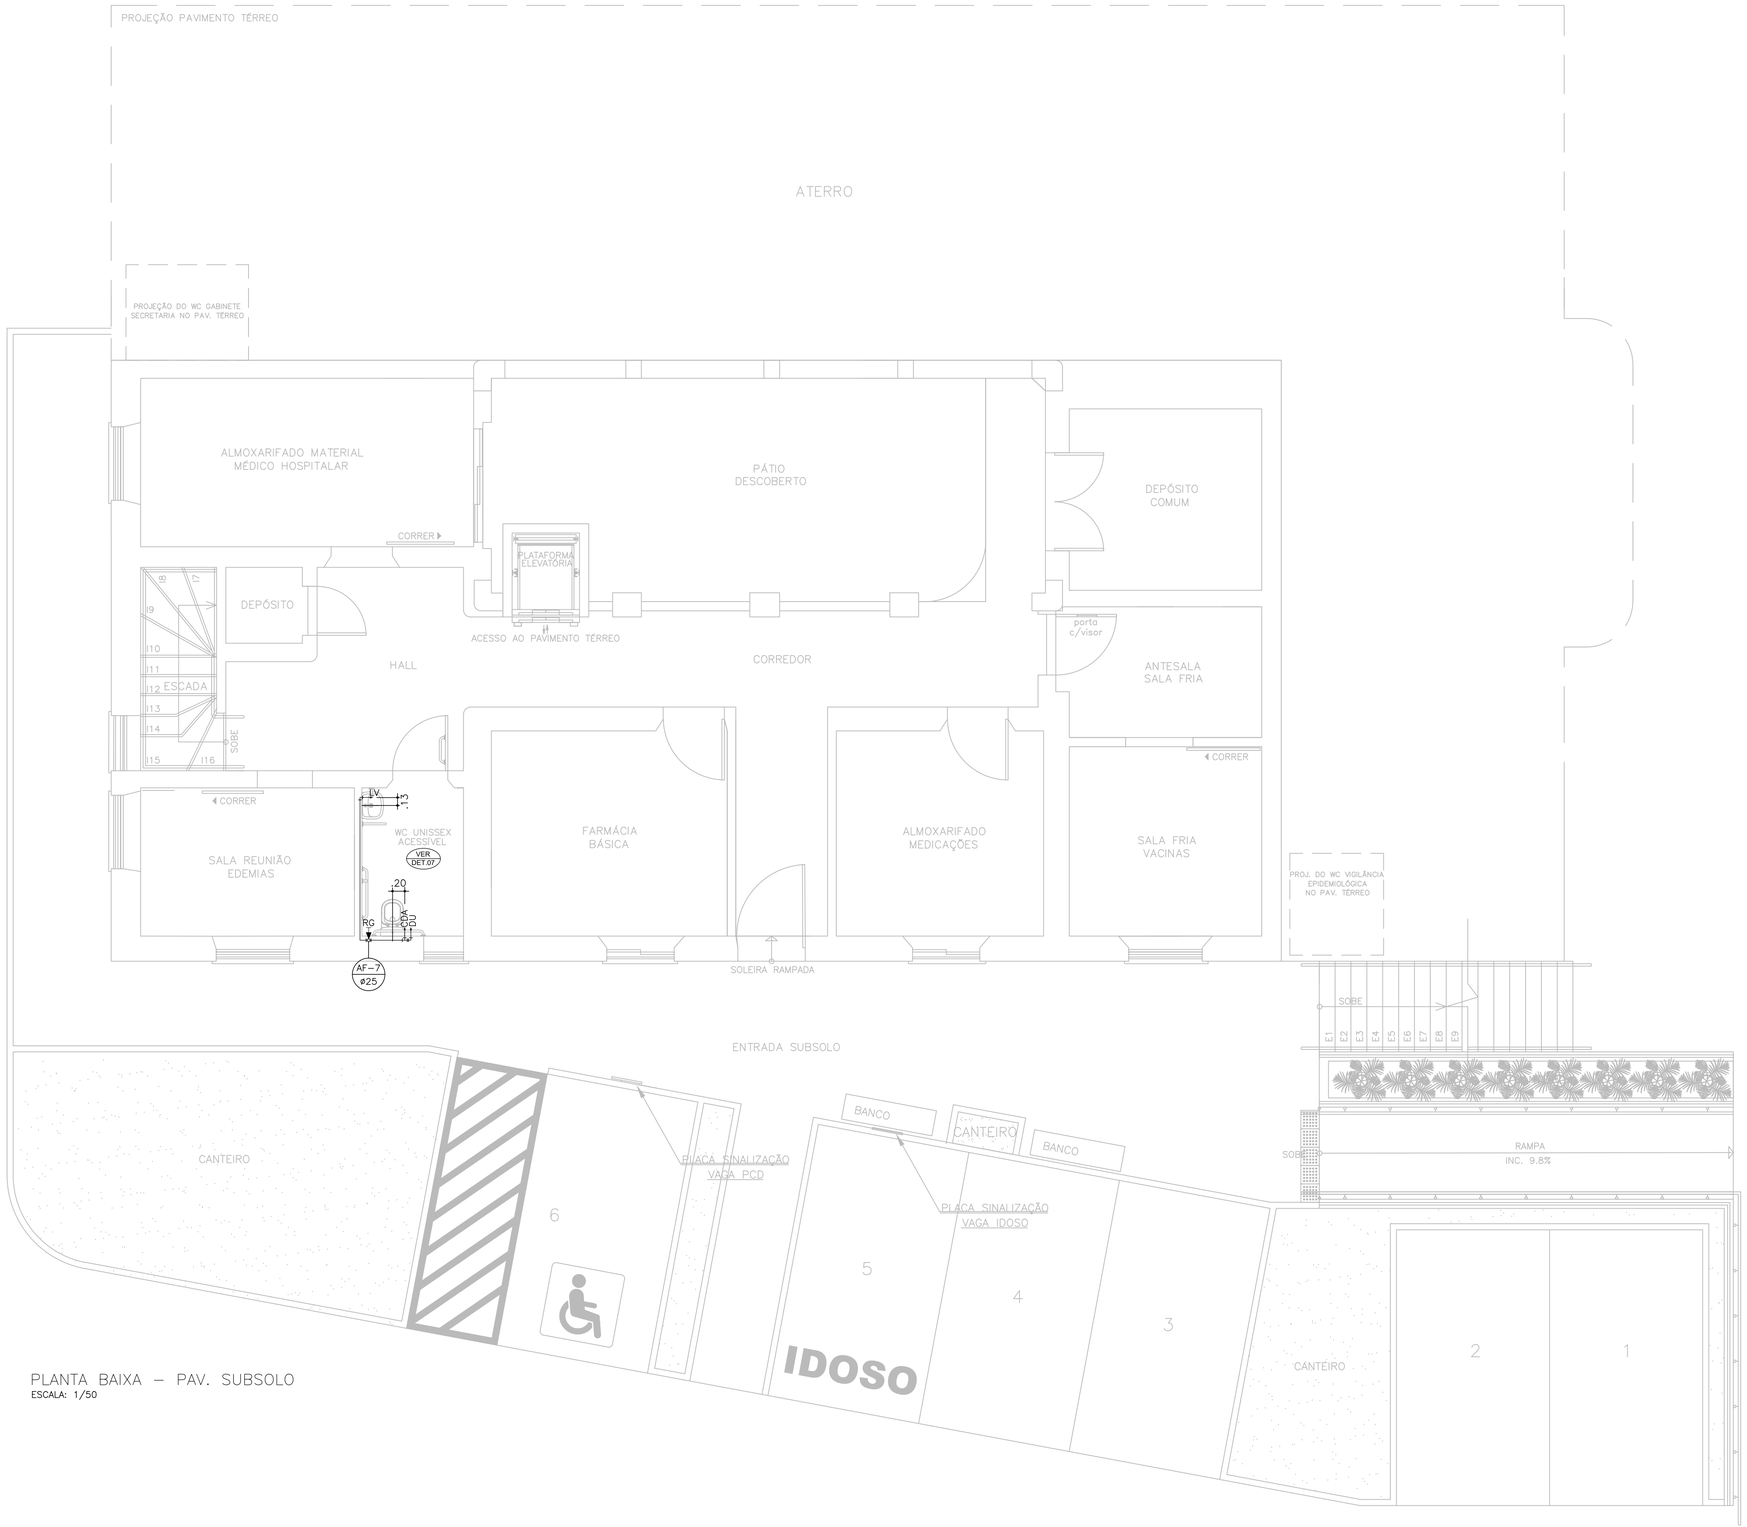

PLANTA BAIXA – PAV. SUBSOLO
ESCALA: 1/50

LEGENDA

- AF ø – COLUNA DE ÁGUA FRIA DIÂMETRO EM MILÍMETROS
- CD – PONTO DE ÁGUA P/ DESCARGA ACOPLADA
- DU – PONTO DE ÁGUA P/ DUCHA
- LV – PONTO DE ÁGUA P/ LAVATÓRIO
- P – PONTO DE ÁGUA P/ PIA DE COZINHA
- T – PONTO DE ÁGUA P/ TORNEIRA DE JARDIM
- RP – REGISTRO DE PRESSÃO
- RG – REGISTRO DE GAVETA
- – TUBULAÇÃO P/ ÁGUA FRIA EMBUTIDA NO PISO
- – TUBULAÇÃO P/ ÁGUA FRIA EMBUTIDA NA PAREDE
- SOBE – TUBULAÇÃO QUE SOBE
- DESCE – TUBULAÇÃO QUE SOBE

PORVIR

SERGIPE
GOVERNO DO ESTADO

SEDURBS
SECRETARIA DE ESTADO DO DESENVOLVIMENTO URBANO E SUSTENTABILIDADE

CEHOP
Companhia Estadual de Habitação e Obras Públicas

PREFEITURA MUNICIPAL DE MARUIM

PROPRIETÁRIO (A): gov.br Documento assinado digitalmente CLAUDIA DANIELE DE JESUS SILVA Data: 16/12/2025 10:03:55-0300 Verifique em https://validar.iti.gov.br — DATA

AUTOR DO PROJETO — DATA OUT./2025 — ENG.ª CLÁUDIA DANIELE DE J. SILVA — CAU/CREA/CFT 271194576-6

RESPONSABILIDADE TÉCNICA — DATA — CAU/CREA/CFT

LEVANTAMENTO — DATA — CAU/CREA/CFT

SECRETARIA DE SAÚDE DE MARUIM

RUA ALCÍDES PEREIRA, SEM NÚMERO, CENTRO, MARUIM/SE

PROJETO: HIDRÁULICO

ASSUNTO/PLANTA: PLANTA BAIXA – PAV. SUBSOLO

TERMO/EMENDA:		CONTRATO:	FONTE:	EMPENHO:
DATA: OUT./2025	ESCALA: 1/50	CADISTA/DESENHO:	COD. PROJ.	FOLHA: 03/05