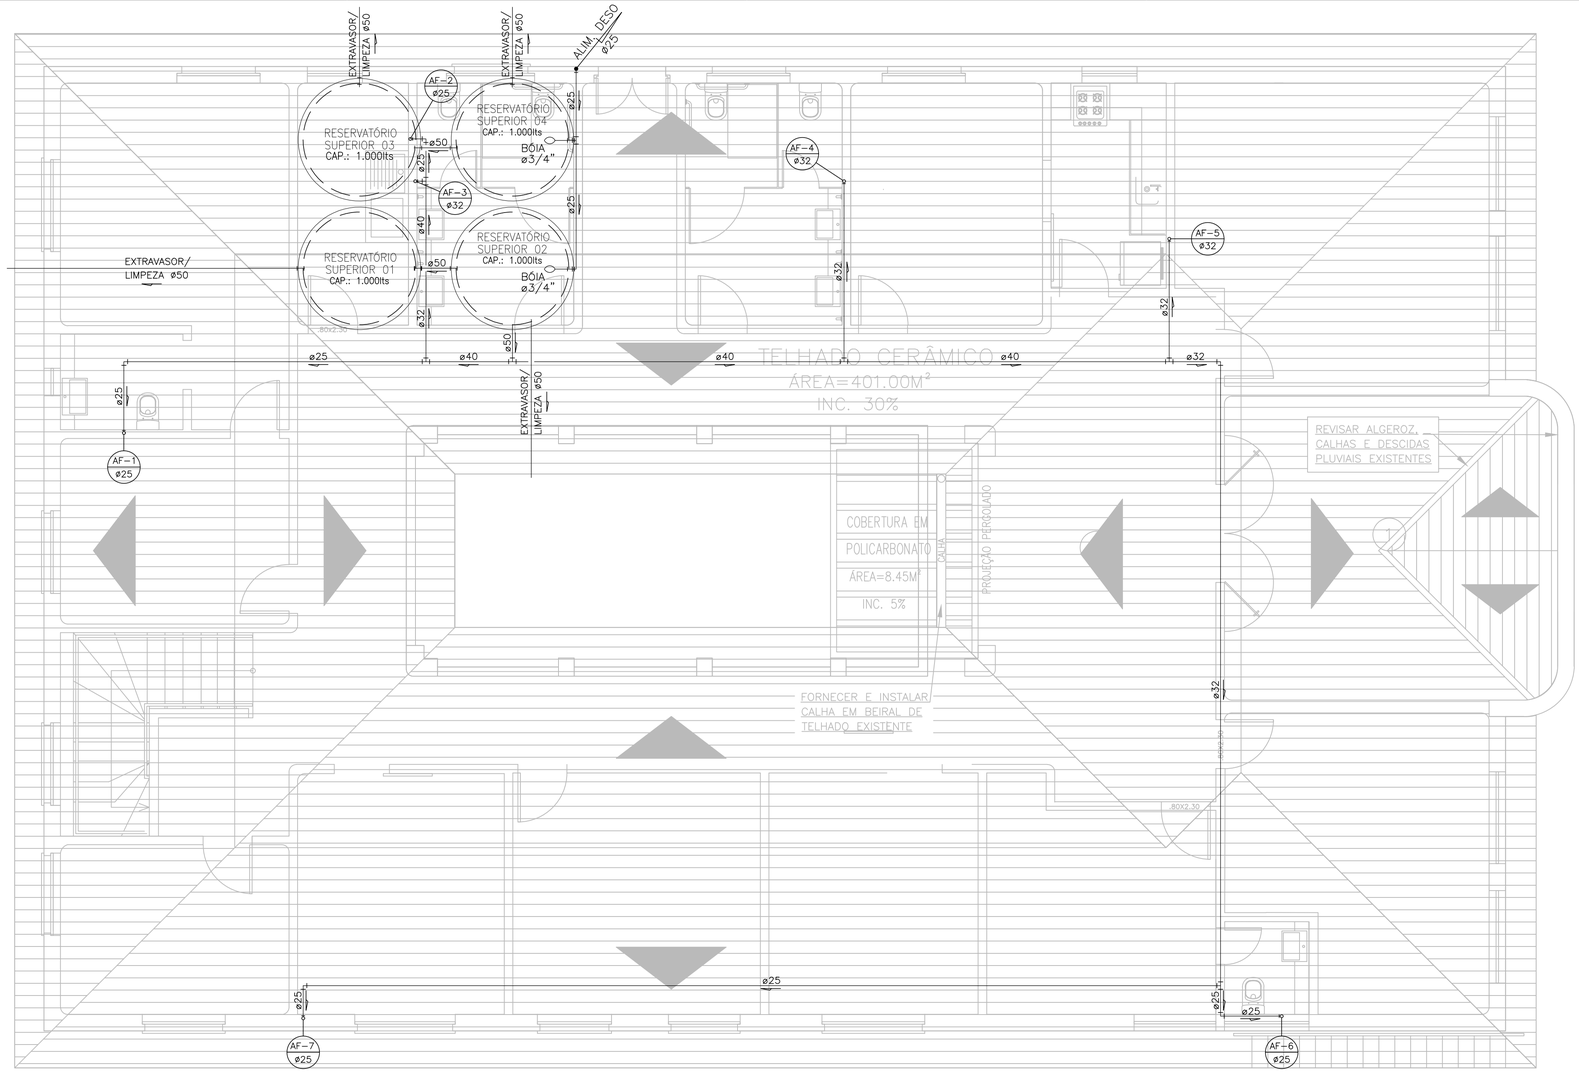

PLANTA DE COBERTURA

ESCALA: 1/50

LEGENDA

- AF / ø — COLUNA DE ÁGUA FRIA DIÂMETRO EM MILÍMETROS
- CD — PONTO DE ÁGUA P/ DESCARGA ACOPLADA
- DU — PONTO DE ÁGUA P/ DUCHA
- LV — PONTO DE ÁGUA P/ LAVATÓRIO
- P — PONTO DE ÁGUA P/ PIA DE COZINHA
- T — PONTO DE ÁGUA P/ TORNEIRA DE JARDIM
- RP — REGISTRO DE PRESSÃO
- RG — REGISTRO DE GAVETA
- TUBULAÇÃO P/ ÁGUA FRIA EMBUTIDA NO PISO
- TUBULAÇÃO P/ ÁGUA FRIA EMBUTIDA NA PAREDE
- SOBE — TUBULAÇÃO QUE SOBE
- DESCE — TUBULAÇÃO QUE SOBE

DETALHE DOS RESERVATÓRIOS SUPERIORES 01 E 02

SEM ESCALA

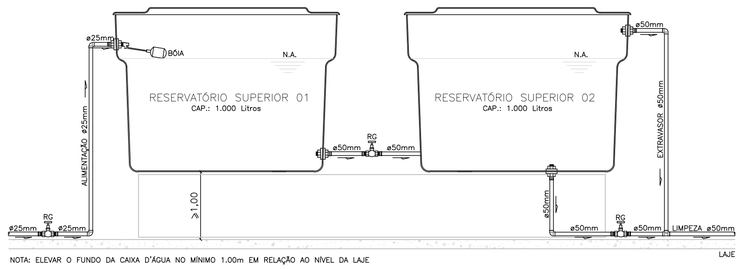

NOTA: ELEVAR O FUNDO DA CAIXA D'ÁGUA NO MÍNIMO 1,00m EM RELAÇÃO AO NÍVEL DA LAJE

DETALHE DOS RESERVATÓRIOS SUPERIORES 03 E 04

SEM ESCALA

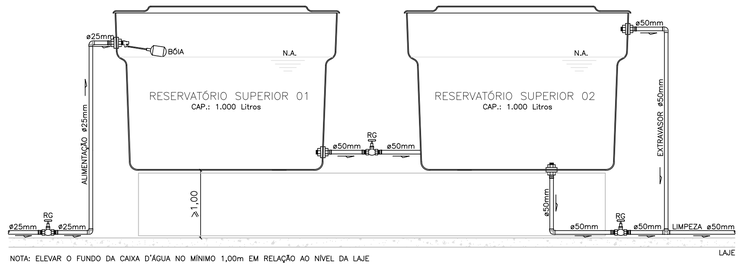

NOTA: ELEVAR O FUNDO DA CAIXA D'ÁGUA NO MÍNIMO 1,00m EM RELAÇÃO AO NÍVEL DA LAJE

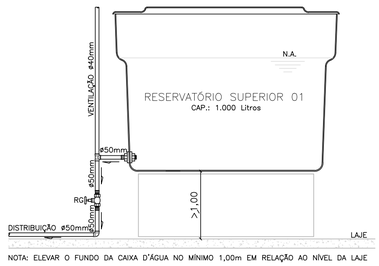

NOTA: ELEVAR O FUNDO DA CAIXA D'ÁGUA NO MÍNIMO 1,00m EM RELAÇÃO AO NÍVEL DA LAJE

RAMAL PREDIAL SITUAÇÃO TÍPICA

SEM ESCALA

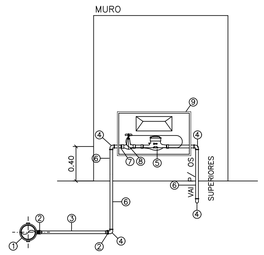

RELAÇÃO DE MATERIAIS	
ITEM	DISCRIMINAÇÃO
1	COLAR DE TOMADA DE PVC C/ TRAVAS ⌀REDE x 3/4"
2	ADAPTADOR P/ TUBO DE PEAD DE 25mm x 3/4"
3	TUBO DE POLIETILENO DE 25mm x 2mm
4	JOELHO DE PVC ROSCÁVEL 3/4"
5	HIDRÔMETRO DE 3m/h x 3/4"
6	TUBO DE PVC ROSCÁVEL 3/4"
7	NIPLE DE PVC ROSCÁVEL DE 3/4"
8	REGISTRO DE GAVETA DE 3/4"
9	CAIXA DE POLIETILENO PADRÃO DESO

PORVIR

SERGIPE
GOVERNO DO ESTADO

SEDURBS
SECRETARIA DE ESTADO DO DESENVOLVIMENTO URBANO E SUSTENTABILIDADE

CEHOP
Companhia Estadual de Habitação e Obras Públicas

PREFEITURA MUNICIPAL DE MARUIM

PROPRIETÁRIO (ASSI — DATA

gov.br Documento assinado digitalmente CLAUDIA DANIELE DE JESUS SILVA Data: 10/12/2025 10:03:55-0300 Verifique em https://validar.iti.gov.br

ENG° CLÁUDIA DANIELE DE J. SILVA

AUTOR DO PROJETO — DATA OUT./2025 — CAU/CREA/CFT 271194576-6

RESPONSABILIDADE TÉCNICA — DATA — CAU/CREA/CFT

LEVANTAMENTO — DATA — CAU/CREA/CFT

SECRETARIA DE SAÚDE DE MARUIM

RUA ALCÍDES PEREIRA, SEM NÚMERO, CENTRO, MARUIM/SE

PROJETO: HIDRÁULICO

ASSUNTO/PLANTA: PLANTA DE COBERTURA E DETALHES

TERMO/EMENDA:		CONTRATO:	FONTE:	EMPENHO:
DATA: OUT./2025	ESCALA: 1/50	CADISTA/DESENHO:	COD. PROJ.	FOLHA: 05/05