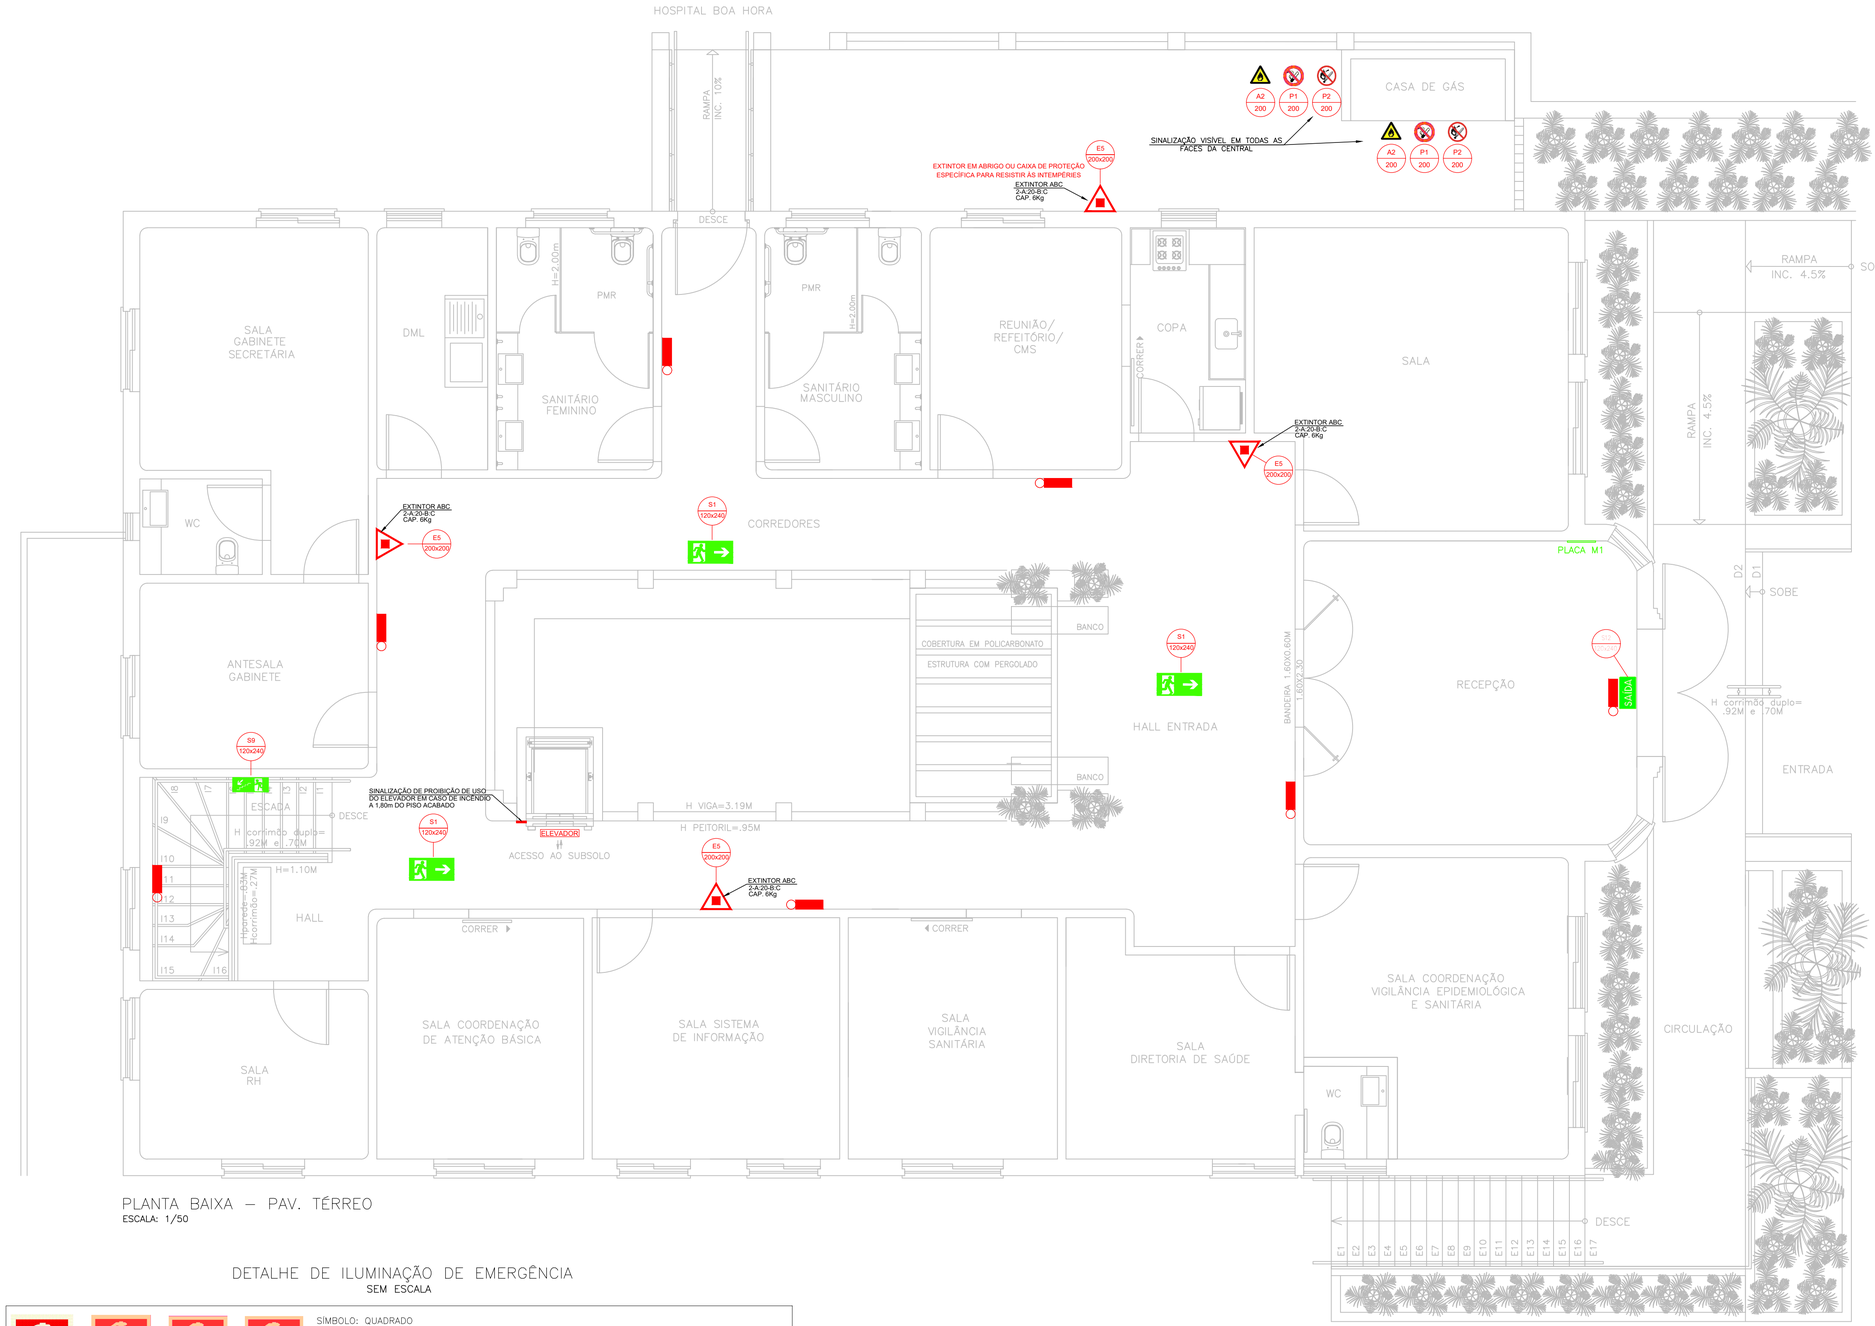

PLANTA BAIXA – PAV. TÉRREO
ESCALA: 1/50

DETALHE DE ILUMINAÇÃO DE EMERGÊNCIA
SEM ESCALA

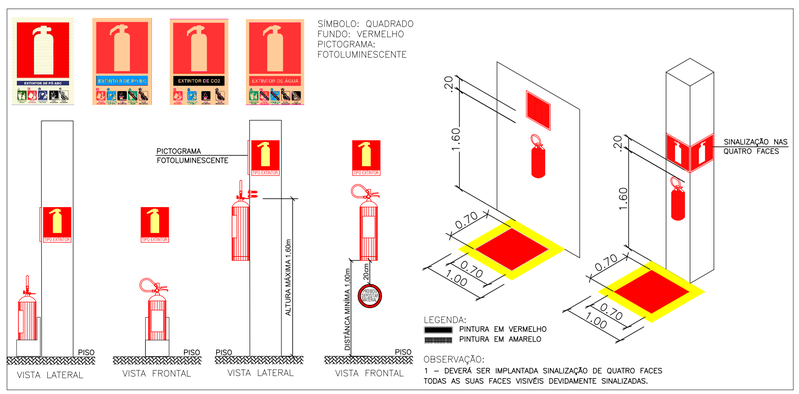

CÓDIGO	SINALIZAÇÃO DE ORIENTAÇÃO E SALVAMENTO			
	SÍMBOLO	SIGNIFICADO	FORMA E COR	APLICAÇÃO
S1		SAÍDA DE EMERGÊNCIA	SÍMBOLO: RETANGULAR FUNDO: VERDE PICTOGRAMA: FOTOLUMINESCENTE	INDICAÇÃO DO SENTIDO (ESQUERDA OU DIREITA) DE UMA SAÍDA DE EMERGÊNCIA, ESPECIALMENTE PARA SER FIXADO EM COLUNAS TAMANHO: (30x20)cm
S2				INDICAÇÃO DE UMA SAÍDA DE EMERGÊNCIA A SER AFIXADA ACIMA DA PORTA, PARA INDICAR O SEU ACESSO TAMANHO: (30x20)cm
S12	SAÍDA	SAÍDA DE EMERGÊNCIA	SÍMBOLO: RETANGULAR FUNDO: VERDE MENSAGEM "SAÍDA" E OU PICTOGRAMA E OU SETA DIRECIONAL FOTOLUMINESCENTE, COM ALTURA DE LETRA SEMPRE ≥ 50 MM	INDICAÇÃO DE SAÍDA DE EMERGÊNCIA, UTILIZADA COMO COMPLEMENTAÇÃO DO PICTOGRMA FOTOLUMINESCENTE (SETA OU IMAGEM, OU AMBOS) TAMANHO: (30x20)cm
E5		EXTINTOR DE INCÊNDIO	SÍMBOLO: QUADRADO FUNDO: VERMELHA PICTOGRAMA: FOTOLUMINESCENTE	INDICAÇÃO DE LOCALIZAÇÃO DOS EXTINTORES DE INCÊNDIO

DETALHE DE ILUMINAÇÃO DE EMERGÊNCIA
SEM ESCALA

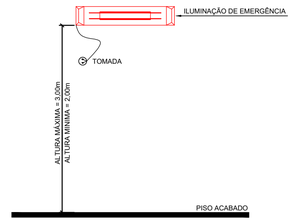

OBSERVAÇÕES:
1– POTÊNCIA MÍNIMA 11w COM RECARGA AUTOMÁTICA NA FONTE DE ENERGIA;
2– AUTONOMIA 6:00hs;
3 – LOCALIZAÇÃO: NAS ROTAS DE FUGA;
4 – AS LUMINÁRIAS DEVEM SER CONSTITUÍDAS DE MATERIAIS QUE RESISTEM A 70°C POR PELO MENOS 1:00h SEGUIDA;
5 – NÃO UTILIZAR OS ELETRODUTOS DOS CONDUTORES DA ILUMINAÇÃO DE EMERGÊNCIA PARA OUTROS FINS.

LEGENDA		
SISTEMA	SÍMBOLO	DESCRIÇÃO
EXTINTORES		EXTINTOR PORTÁTIL DE PÓ TIPO ABC 2A:20BC
ILUMINAÇÃO DE EMERGÊNCIA		LUMINÁRIA DE EMERGÊNCIA SIMPLES DE PAREDE, h=2,50m, POTÊNCIA=1,5W

PORVIR
SERGIPE
GOVERNO DO ESTADO

SEDURBS
SECRETARIA DE ESTADO DO DESENVOLVIMENTO URBANO E SUSTENTABILIDADE

CEHOP
Companhia Estadual de Habitação e Obras Públicas

PREFEITURA MUNICIPAL DE MARUIM

PROPRIETÁRIO (ASSINAR POR EXTENSO)	DATA	Documento assinado digitalmente gov.br CLAUDIA DANIELE DE JESUS SILVA Data: 04/12/2025 10:48:13-0300 Verifique em https://validar.iti.gov.br	
AUTOR DO PROJETO	DATA OUT./2025	CAU/CREA/CFT	ENG° CLÁUDIA DANIELE DE J. SILVA 271194576-6
RESPONSABILIDADE TÉCNICA	DATA	CAU/CREA/CFT	
LEVANTAMENTO	DATA	CAU/CREA/CFT	

SECRETARIA DE SAÚDE DE MARUIM
RUA ALCÍDES PEREIRA, SEM NÚMERO, CENTRO, MARUIM/SE

PROJETO: ESGOTO SANITÁRIO

ASSUNTO/PLANTA: PLANTA BAIXA – PAV. TÉRREO

TERMO/EMENDA:		CONTRATO:	FONTE:	EMPENHO:
DATA: OUT./2025	ESCALA: 1/50	CADISTA/DESENHO:	COD. PROJ.	FOLHA: 01/02