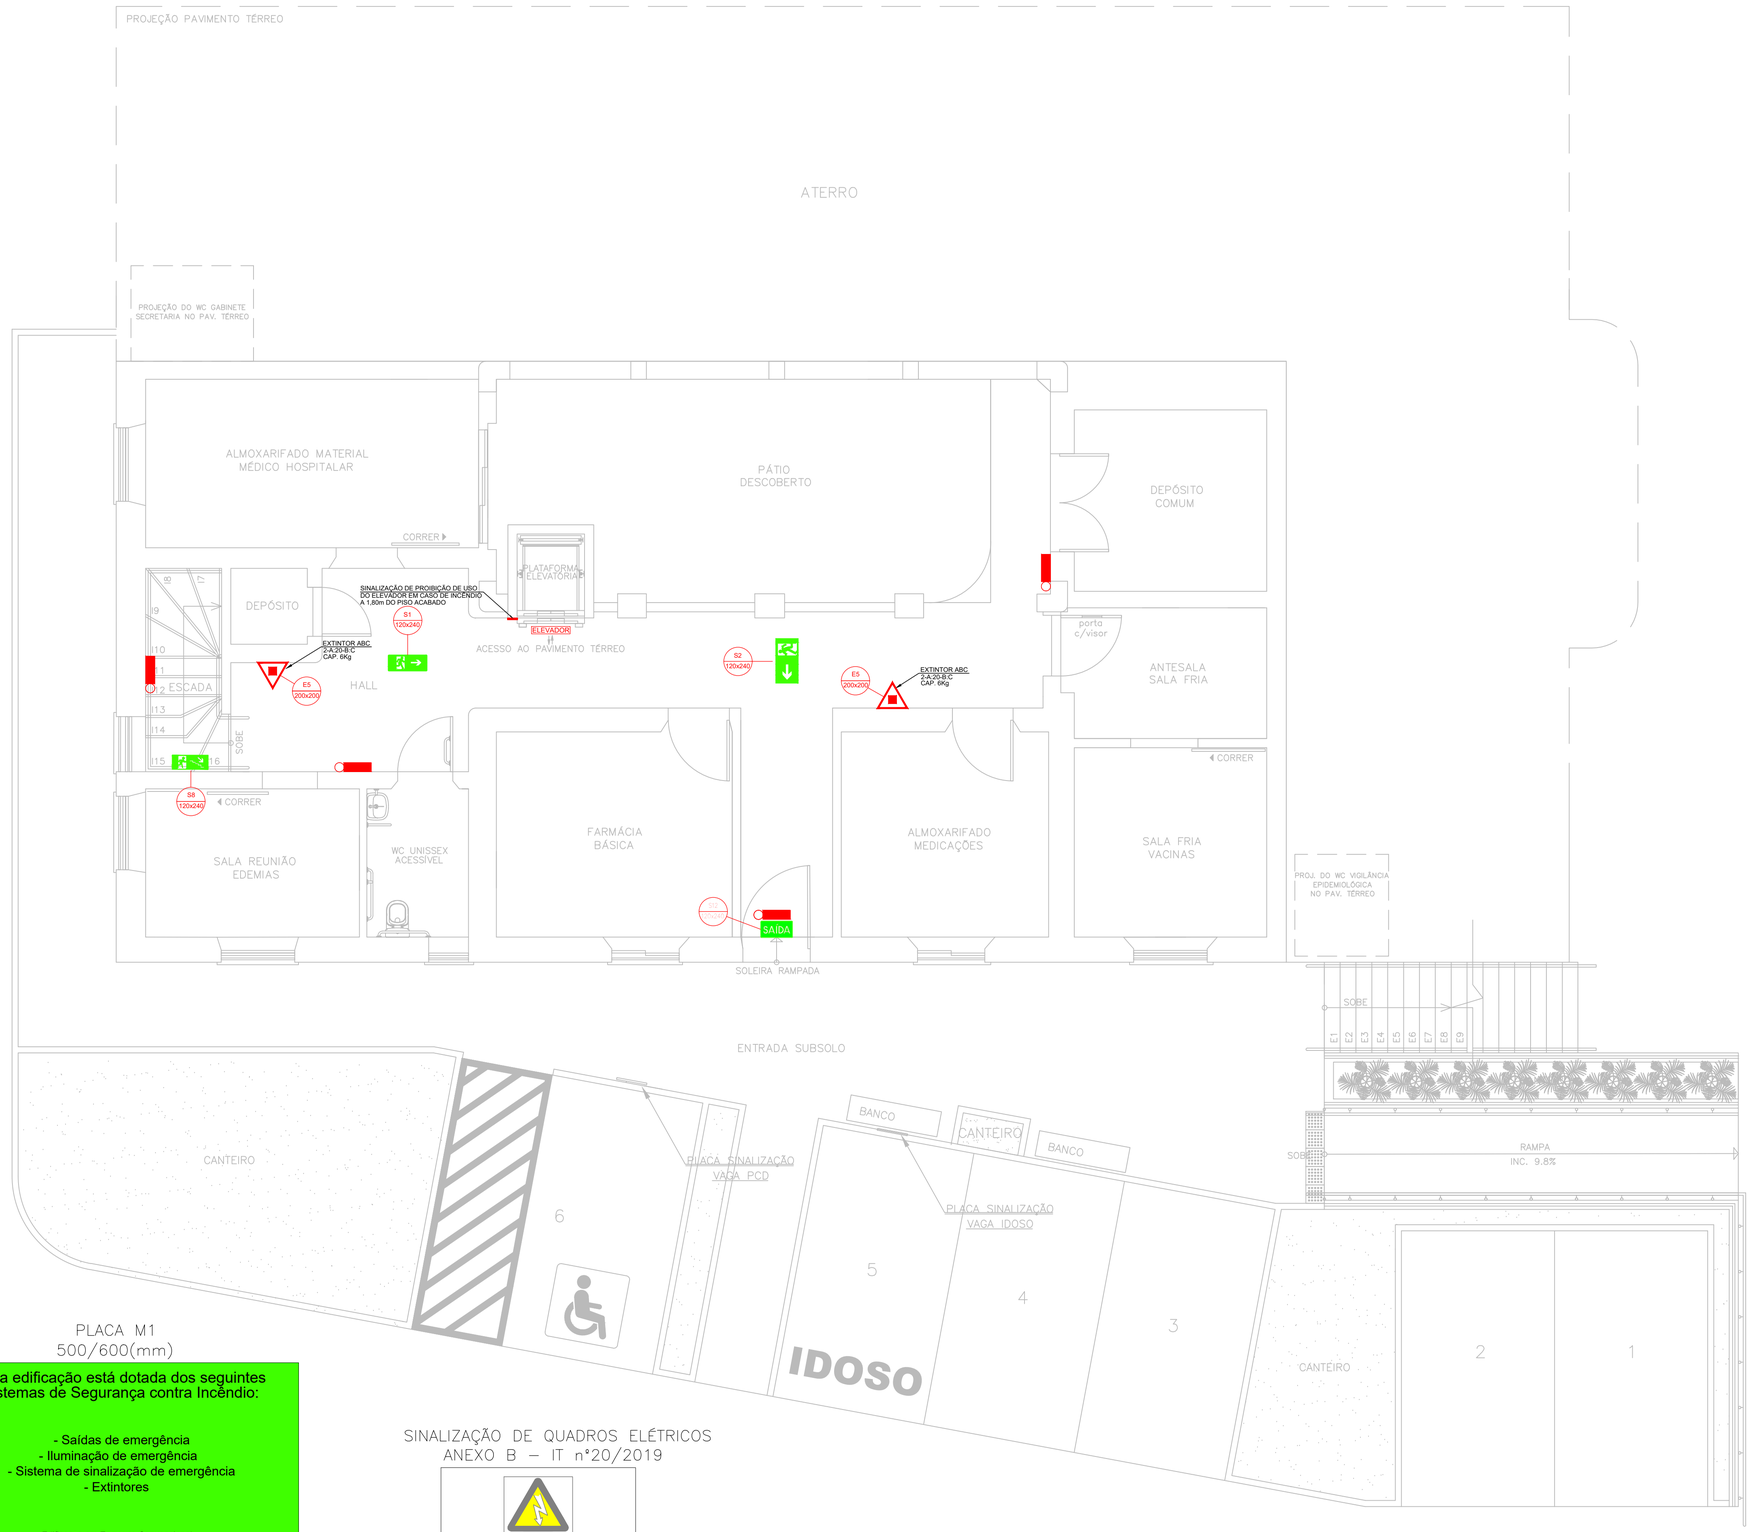

PLACA M1
500/600(mm)

Esta edificação está dotada dos seguintes Sistemas de Segurança contra Incêndio:

- Saídas de emergência
- Iluminação de emergência
- Sistema de sinalização de emergência
- Extintores

Edificação em Estrutura Convencional
Em caso de emergência:
Ligue 193 - Corpo de Bombeiros
Ligue 190 - Polícia Militar

SINALIZAÇÃO COMPOSTAS POR MENSAGENS ESCRITAS, CÓDIGO M1
SIGNIFICADO: INDICAÇÃO DOS SISTEMAS DE PROTEÇÃO COTRA INCÊNDIO EXISTENTE NA EDIFICAÇÃO
FORMA E COR: SIMBOLO: QUADRADO OU RETANGULAR, FUNDO: VERDE, MENSAGEM ESCRITA REFERENTE AOS SISTEMAS DE PROTEÇÃO CONTRA INCENDIO EXISTENTE NA EDIFICAÇÃO, O TIPO DE ESTRUTURA E OS TELEFONES DE EMERGENCIA, LETRAS: BRANCAS.

APLICAÇÃO: NA ENTRADA PRINCIPAL DA EDIFICAÇÃO.

SINALIZAÇÃO DE QUADROS ELÉTRICOS
ANEXO B – IT nº20/2019

A5 – RISCO DE CHOQUE ELÉTRICO

CONFORME ITEM 6.8 DA IT 41/2019–CBMSE, E IT 20/2021 DO CBPMSP, TODOS OS QUADROS ELÉTRICOS DA EDIFICAÇÃO DEVERÃO SER IDENTIFICA–DOS COM A PLACA A5.

PLANTA BAIXA – PAV. SUBSOLO
ESCALA: 1/50

LEGENDA

SISTEMA	SÍMBOLO	DESCRIÇÃO
EXTINTORES		EXTINTOR PORTÁTIL DE PÓ TIPO ABC 2A:20BC
ILUMINAÇÃO DE EMERGÊNCIA		LUMINÁRIA DE EMERGÊNCIA SIMPLES DE PAREDE, h=2,50m, POTÊNCIA=1,5W

PORVIR
SERGIPE
GOVERNO DO ESTADO

SEDURBS
SECRETARIA DE ESTADO DO DESENVOLVIMENTO URBANO E SUSTENTABILIDADE

CEHOP
Companhia Estadual de Habitação e Obras Públicas

PREFEITURA MUNICIPAL DE MARUIM

PROPRIETÁRIO (ASSINAR POR EXTENSO) DATA

Documento assinado digitalmente gov.br CLAUDIA DANIELE DE JESUS SILVA Data: 04/12/2025 10:44:42-0300 Verifique em https://validar.iti.gov.br

ENGª CLÁUDIA DANIELE DE J. SILVA
AUTOR DO PROJETO DATA OUT./2025 CAU/CREA/CFT 271194576-6

RESPONSABILIDADE TÉCNICA DATA CAU/CREA/CFT

LEVANTAMENTO DATA CAU/CREA/CFT

SECRETARIA DE SAÚDE DE MARUIM

RUA ALCÍDES PEREIRA, SEM NÚMERO, CENTRO, MARUIM/SE

PROJETO: ESGOTO SANITÁRIO

ASSUNTO/PLANTA: PLANTA BAIXA – PAV. SUBSOLO

TERMO/EMENDA:		CONTRATO:	FONTE:	EMPENHO:
DATA: OUT./2025	ESCALA: 1/50	CADISTA/DESENHO:	COD. PROJ.	FOLHA: 02/02