



IMPLANTAÇÃO, LINHA BASE E PLANO DE SECCIONAMENTO

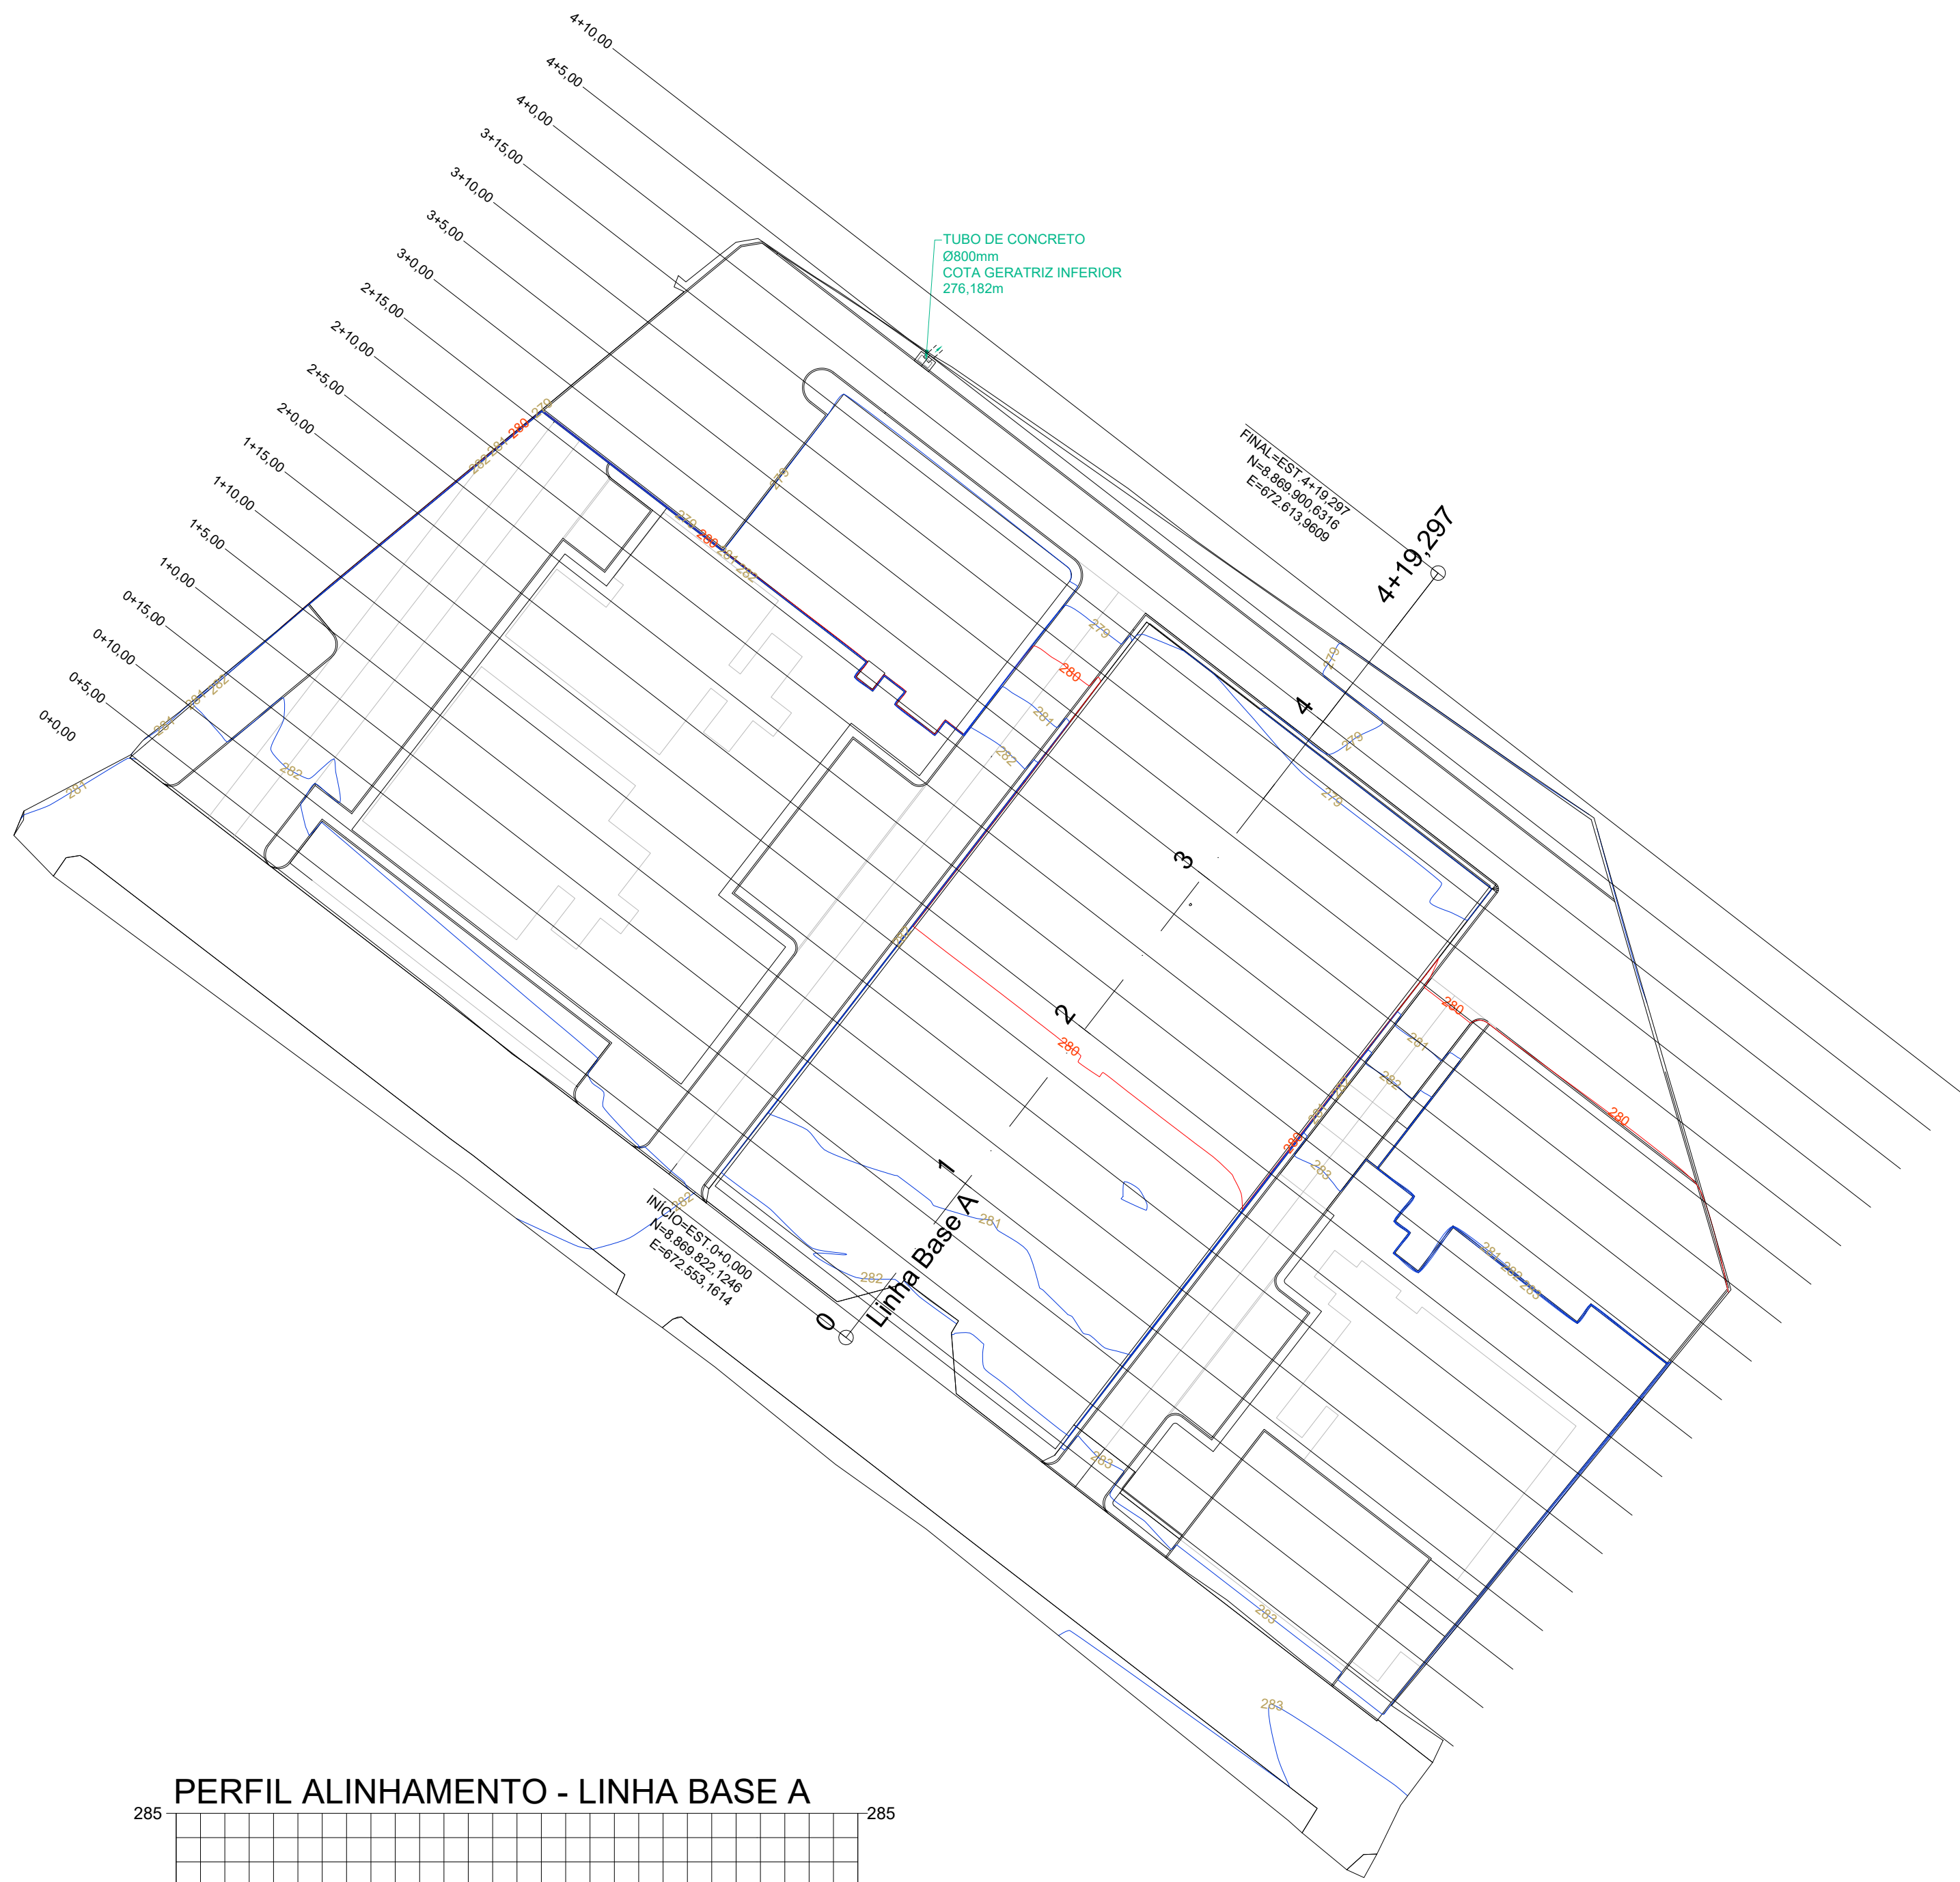

PERFIL ALINHAMENTO - LINHA BASE A

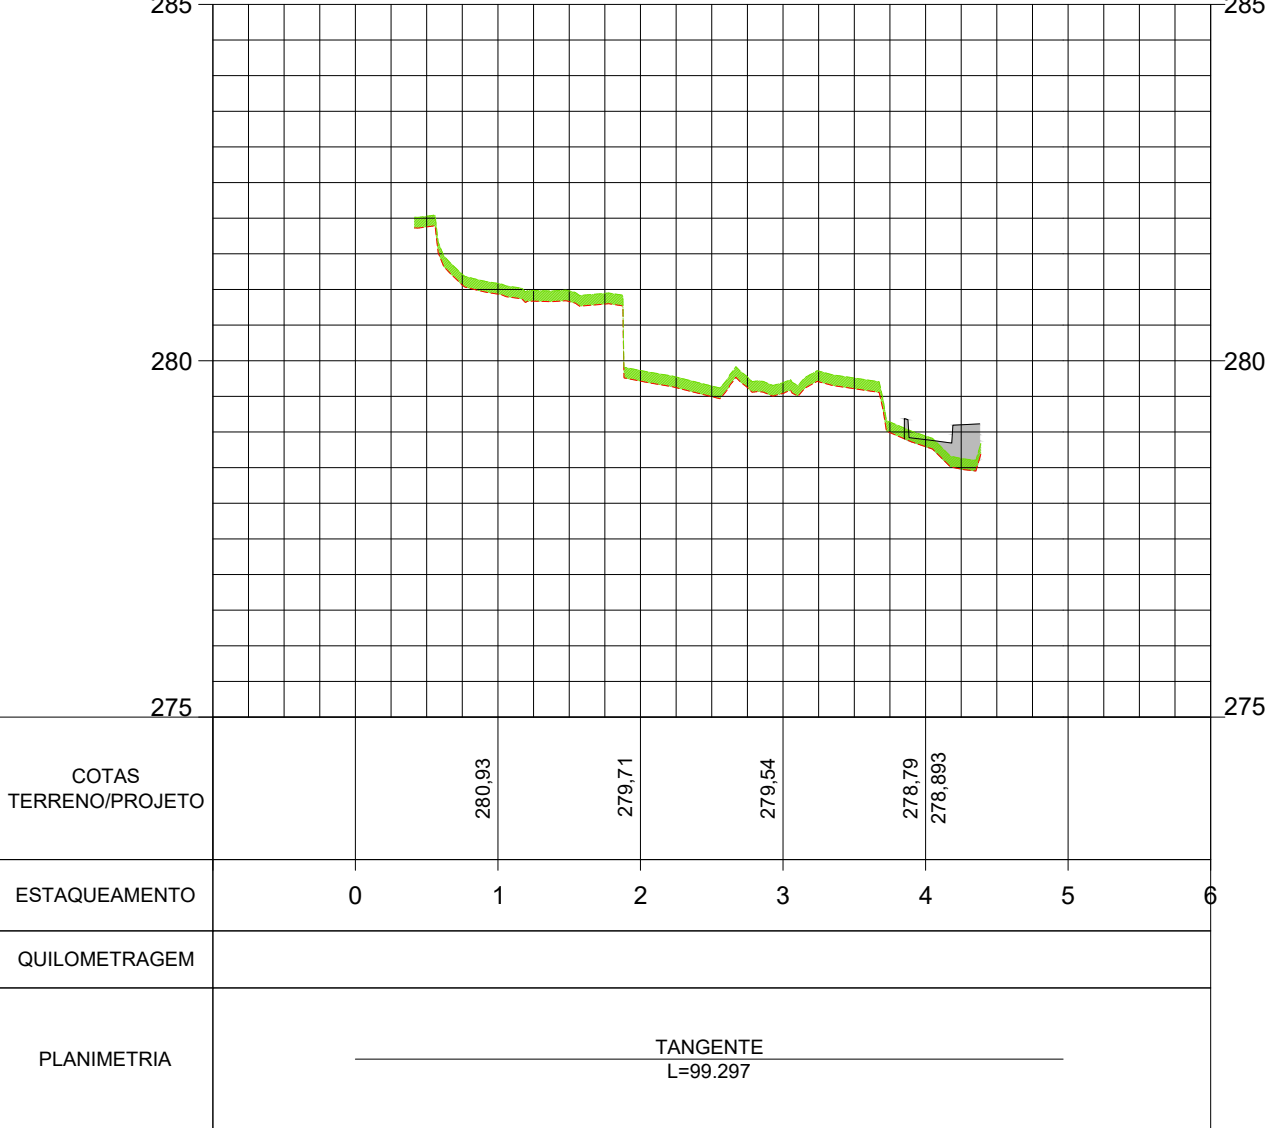

IMAGENS 3D

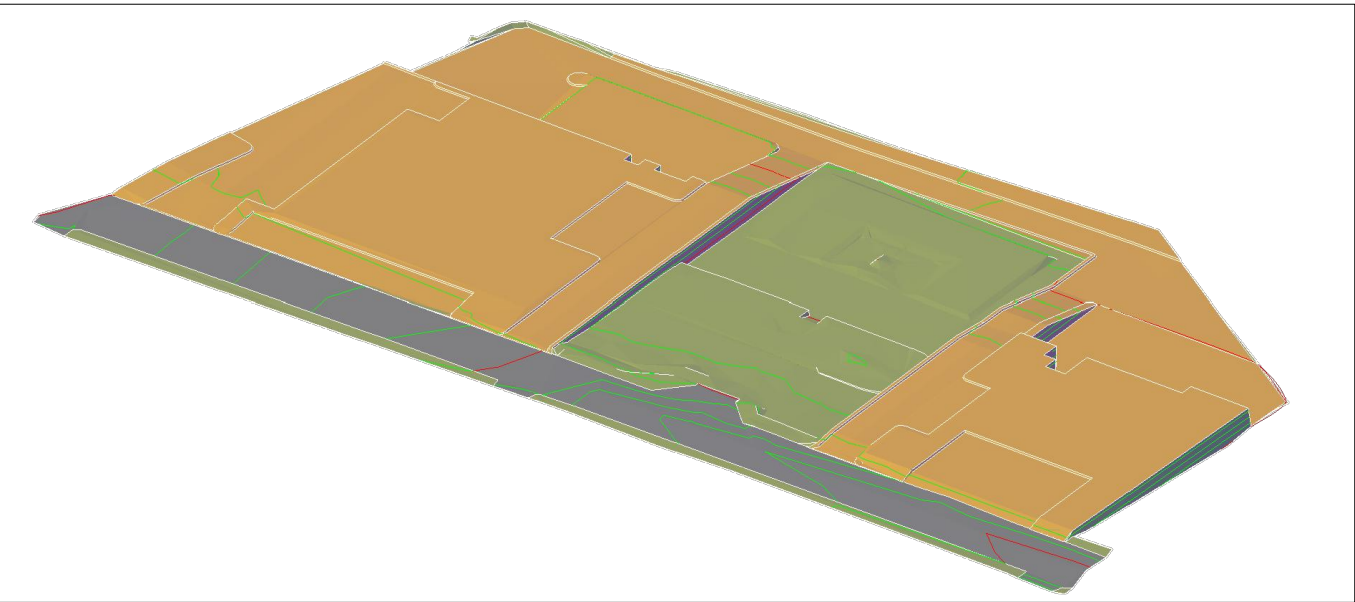


Imagem 01

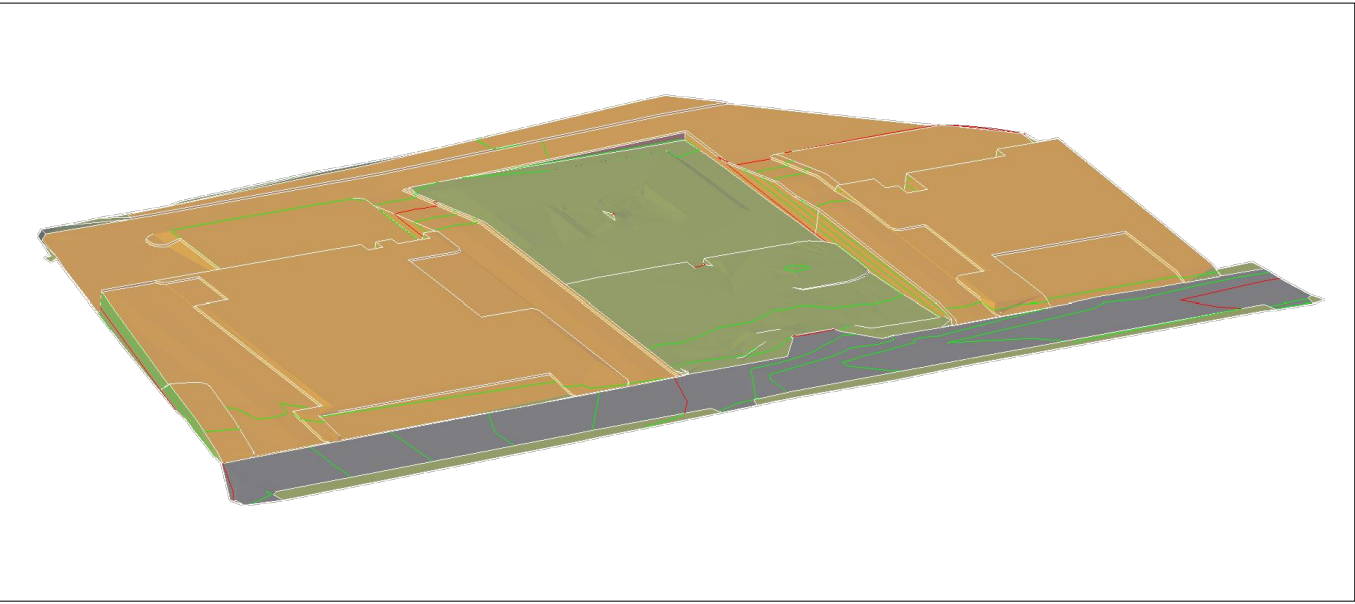


Imagem 02

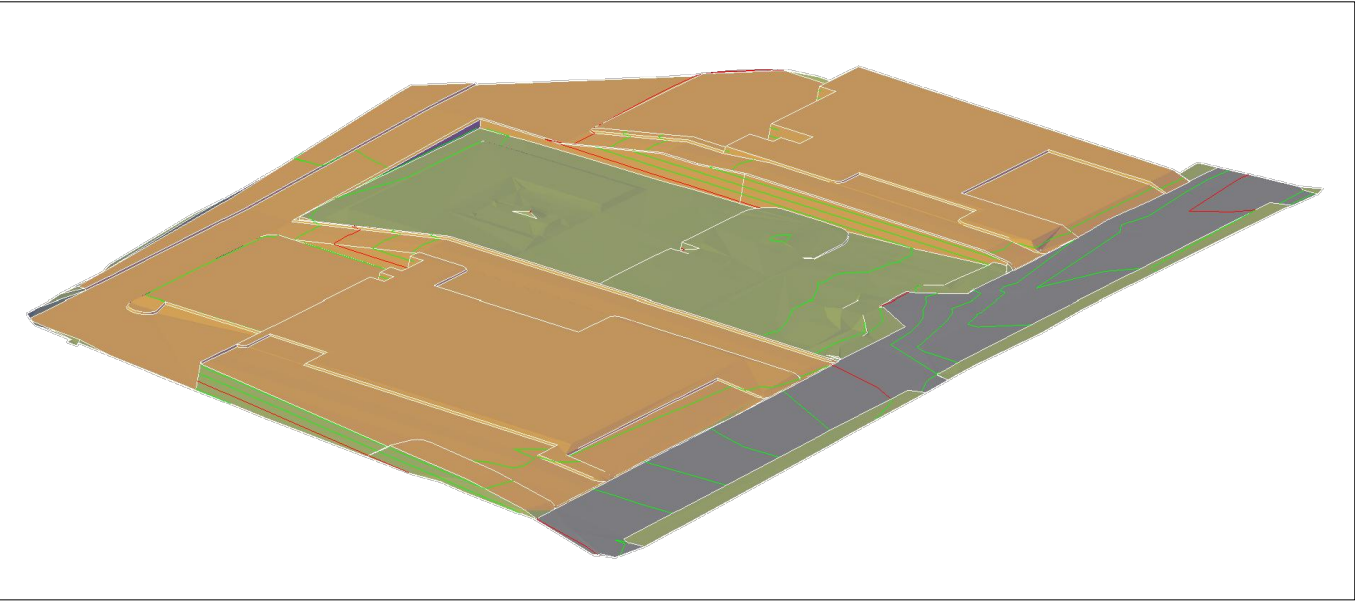


Imagem 03

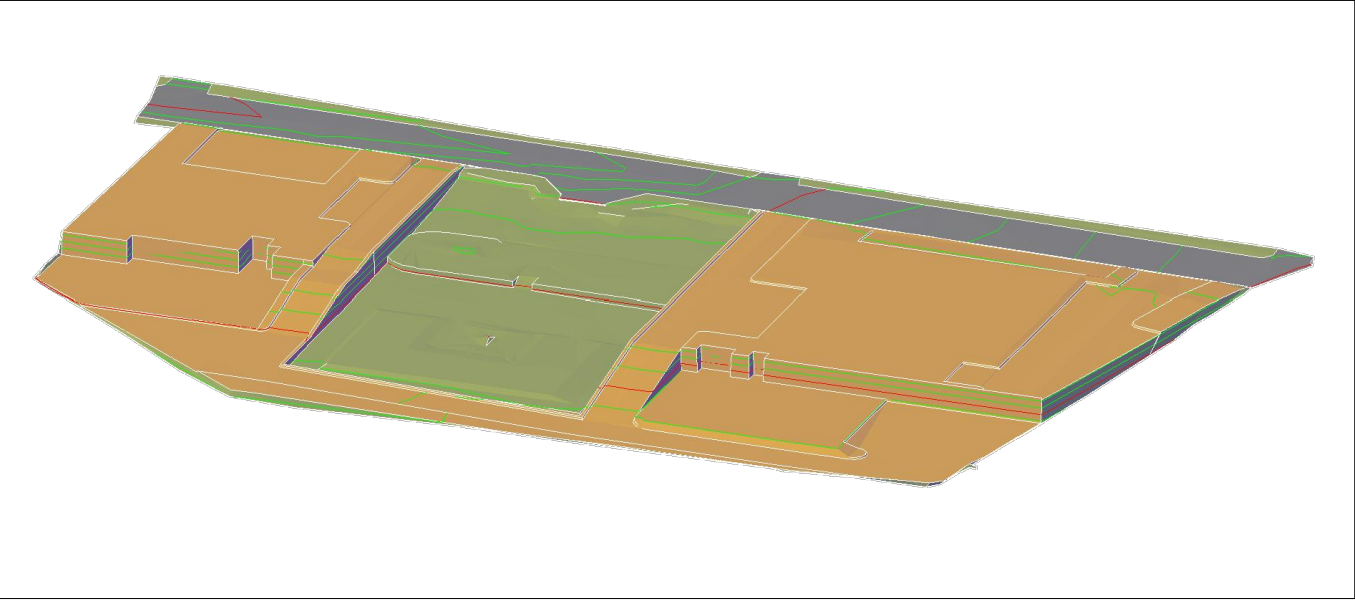


Imagem 04

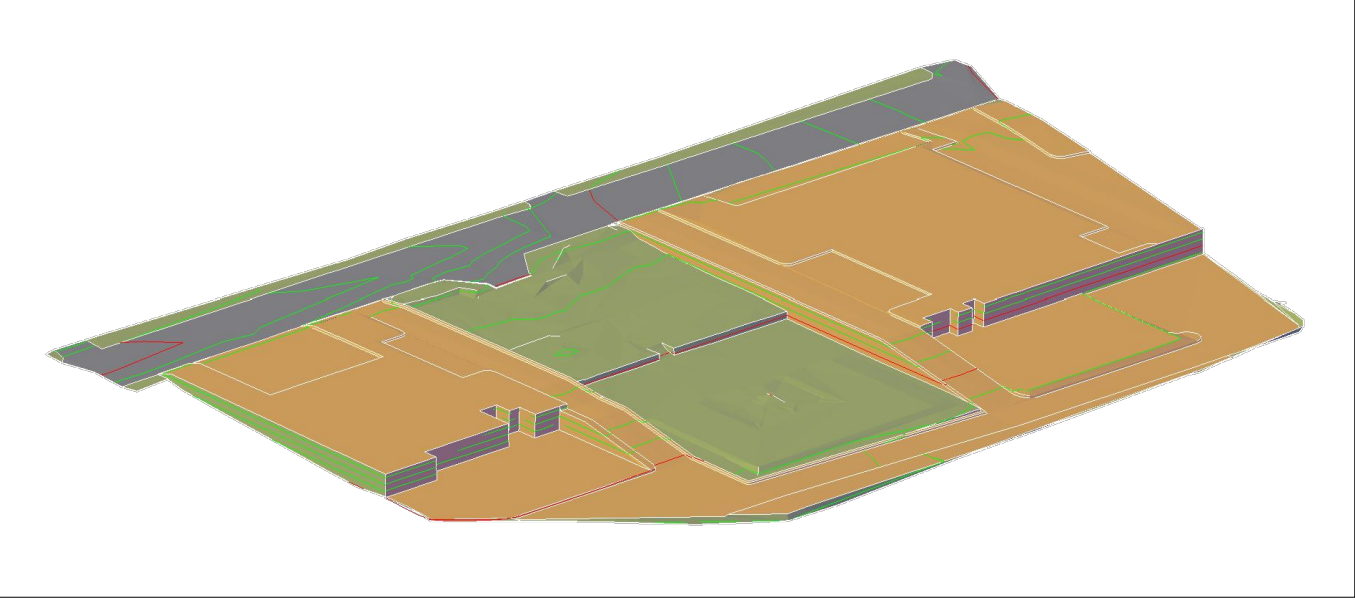


Imagem 05

REVISÃO	DESCRIÇÃO	REVISADO POR	DATA
REVISÃO 01			
REVISÃO 02			



Engº Civil Fábio H. O. de Lima	270626313-0	SE
AUTOR DA PLANTA	DATA	CAU
Engº Civil Fábio H. O. de Lima	270626313-0	SE
RESPONSABILIDADE TÉCNICA	DATA	CREA
LEVANTAMENTO CADASTRAL	DATA	CREA
DIGITALIZAÇÃO	DATA	CREA

PROJETO ARQUITETÔNICO
CENTRO INTEGRADO DE SEGURANÇA PÚBLICA
RUA ANTONIO JOAQUIM DE FARIAS S/N - NOSSA SENHORA DA GLÓRIA/SE

DATA:	JUN/2023	PROJETO	TERRAPLENAGEM	Nº	
ESCALA	1/500	PLANTAS	PROJETO GEOMÉTRICO LINHA BASE, PLANO DE SECCIONAMENTO E PERFIL	COD. PROJ.	05
				BLOCO	01/05