
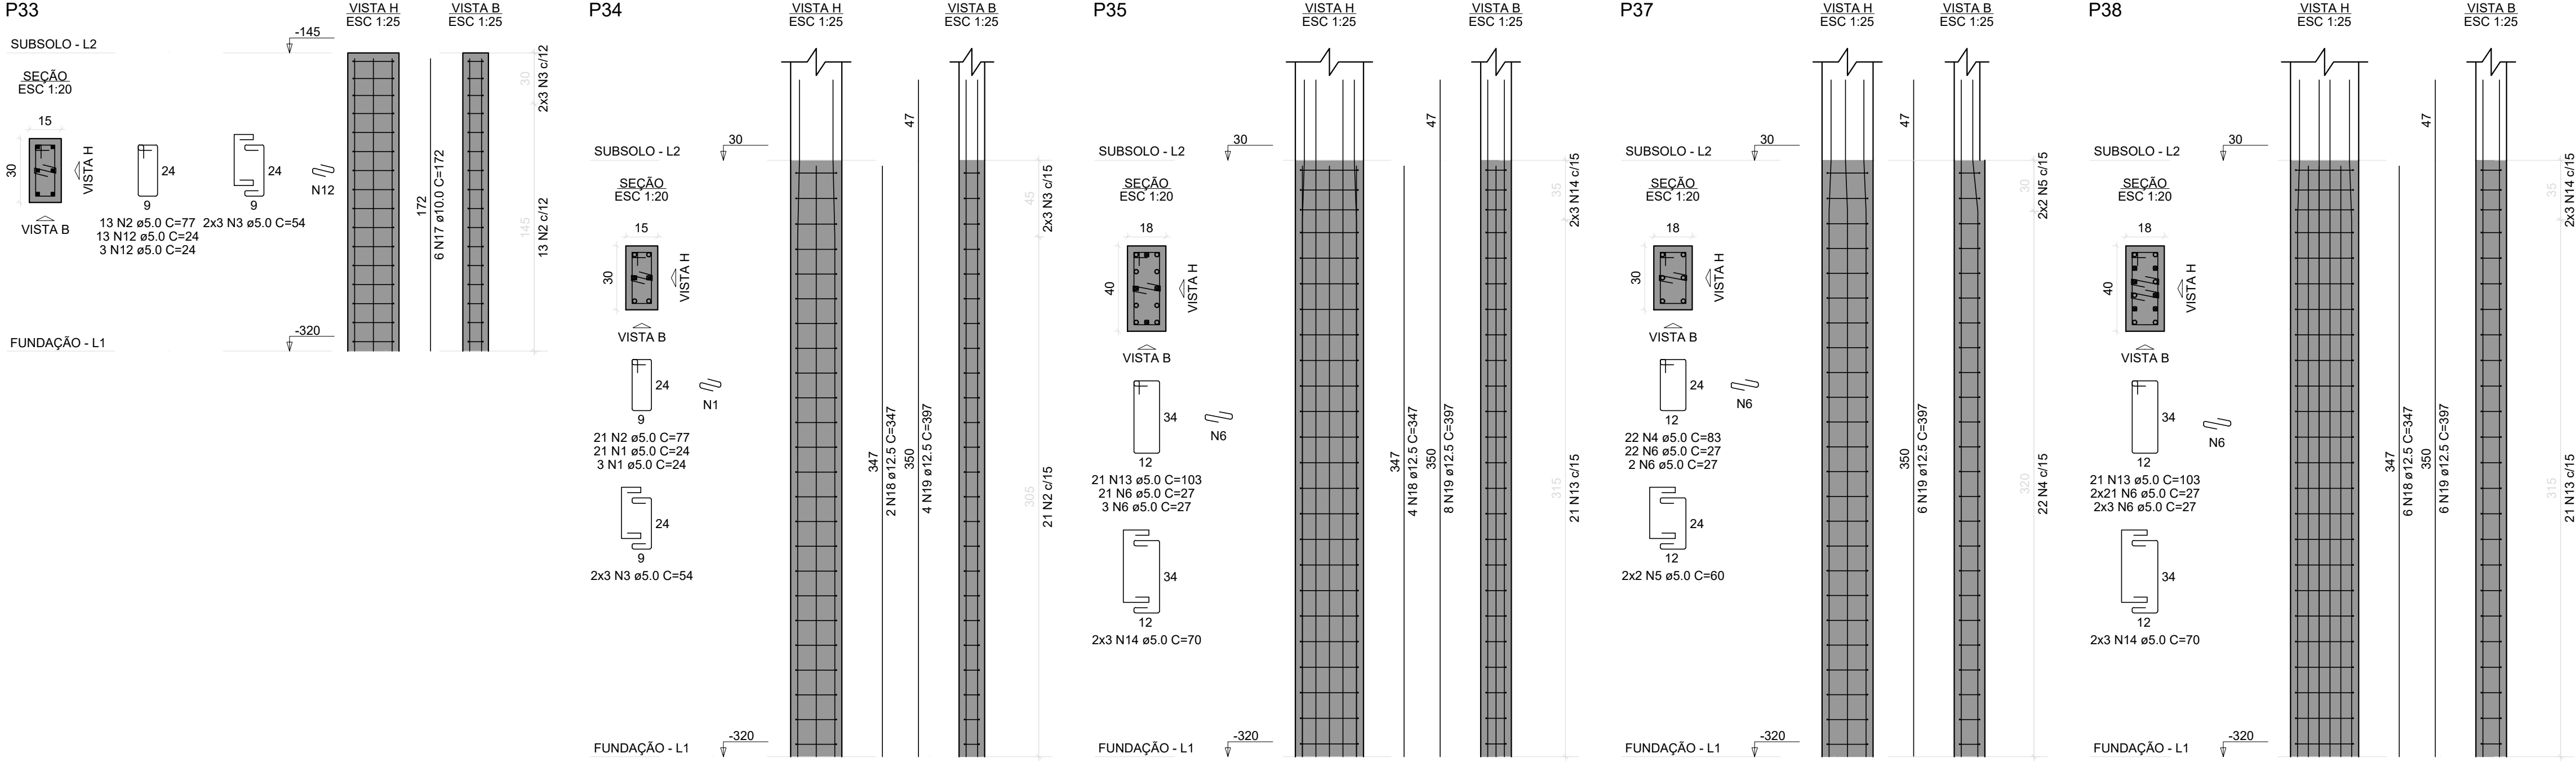


RELAÇÃO DO AÇO					
AÇO	N	DIAM (mm)	QUANT	C.UNIT (cm)	C.TOTAL (cm)
CA60	1	5.0	72	24	1728
	2	5.0	238	77	18326
	3	5.0	60	54	3240
	4	5.0	92	83	7636
	5	5.0	20	60	1200
	6	5.0	168	27	4536
	7	5.0	64	93	5952
	8	5.0	16	65	1040
	9	5.0	30	27	810
	10	5.0	26	113	2938
	11	5.0	8	75	600
	12	5.0	16	24	384
	13	5.0	42	103	4326
	14	5.0	12	70	840
	15	10.0	34	388	13192
	16	10.0	4	347	1388
	17	10.0	6	172	1032
	18	12.5	28	347	9716
	19	12.5	54	387	21438
P17	4xP20				
P24					
P29					
P33					
P37					
P18	P21				
P26	P36				
P34					
P35					
P37					
P38					
P23					
P28					
P29					
P31					
P32					


RESUMO DO AÇO			
AÇO	DIAM (mm)	C.TOTAL (m)	PESO + 10% (kg)
CA50	10.0	156.1	105.9
CA60	12.5	311.5	330.1
CA60	5.0	535.6	90.8

Volume de concreto (C-25) = 3.70 m³
Área de forma = 67.03 m²

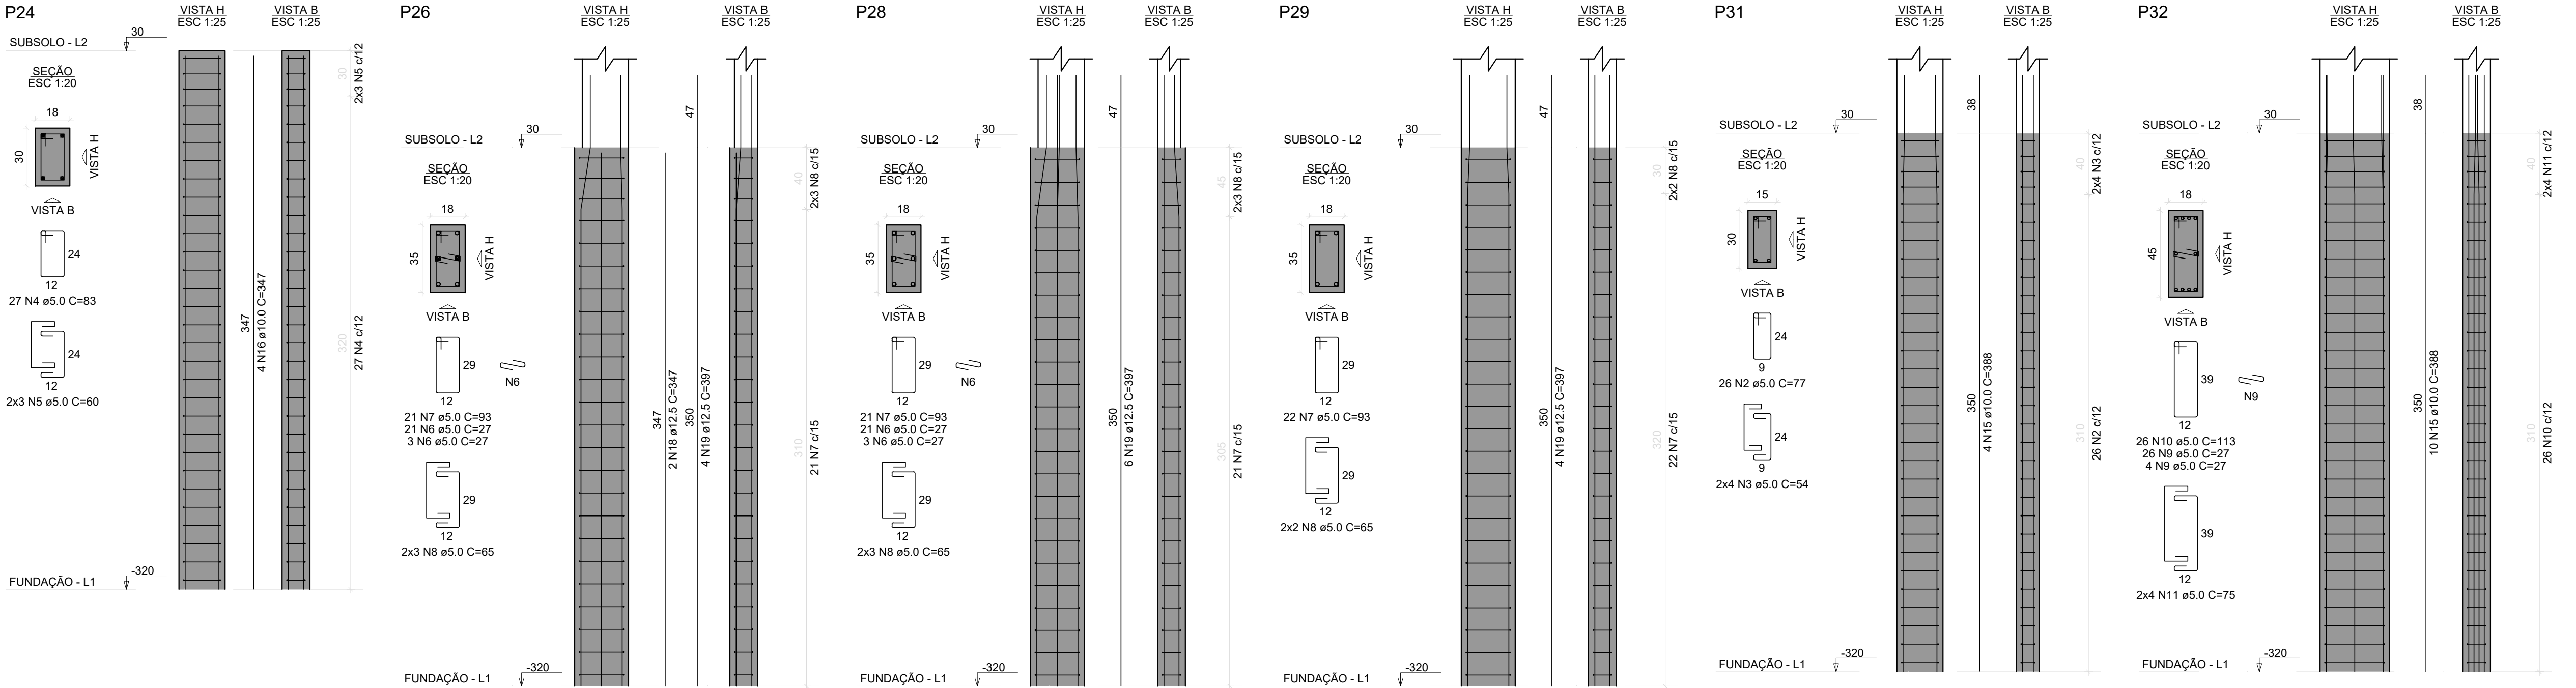

BLOCO DO COGERP PRANCHAS: 01 a 046

REVISÃO	DESCRIÇÃO	REVISADO POR	DATA
REVISÃO 00	EMISSÃO INICIAL	WAGNER DARY	08/03/2024

SECRETARIA DE ESTADO DA SEGURANÇA PÚBLICA		 SERGIPE GOVERNO DO ESTADO		DIRETORIA DE ARQUITETURA E EDIFICAÇÕES PRAÇA TOBIAS BARRETO, nº 20, BARRIO SÃO JOSÉ CEP. 49050-220 ARACAJU/SE TELS: (79)3216-5454 / (79)98851-9337	
TIPO: PROJETO ESTRUTURAL DA CONSTRUÇÃO DO CENTRO INTEGRADO DE SEGURANÇA PÚBLICA (CISP) EM NOSSA SENHORA DA GLÓRIA/SE				Nº DA PRANCHA	
ASSUNTO: BLOCO DO COGERP PILARES SUBSOLO 02				11/348	
END.: RUA ANTÔNIO JOAQUIM DE FARIAS, S/N – N. SRA DA GLÓRIA – SE					
AUTOR DO PROJETO: WAGNER DARY DA SILVA					
RESPONSÁVEL TÉCNICO: WAGNER DARY DA SILVA RN: 270771497-6					
ESCALA: INDICADA		DATA: 03/2024		DESENHISTA: WAGNER DARY	