
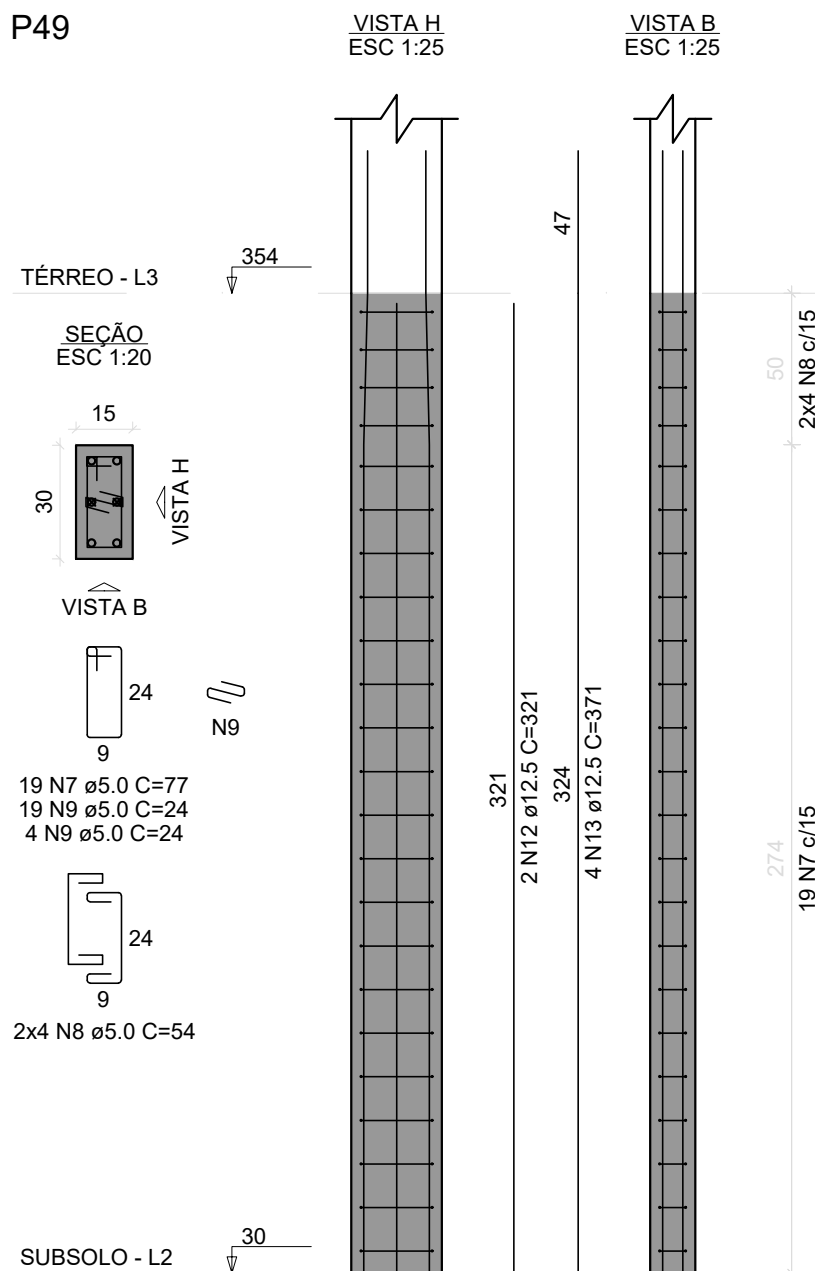


RELAÇÃO DO AÇO					
AÇO	N	DIAM (mm)	QUANT	C.UNIT (cm)	C.TOTAL (cm)
CA60	1	5.0	196	27	5292
	2	5.0	111	113	12543
	3	5.0	38	75	2850
	4	5.0	115	27	3105
	5	5.0	110	103	11330
CA50	6	5.0	40	70	2800
	7	5.0	61	77	4697
	8	5.0	26	54	1404
	9	5.0	46	24	1104
	10	10.0	22	321	7062
	11	10.0	24	362	8688
	12	12.5	24	321	7704
	13	12.5	14	371	5194

RESUMO DO AÇO			
AÇO	DIAM (mm)	C.TOTAL (m)	PESO + 10% (kg)
CA50	10.0	157.5	106.8
CA60	5.0	451.3	136.7
PESO TOTAL (kg)			
CA50	243.5		
CA60	76.5		
Volume de concreto (C-25) = 2.92 m³			
Área de forma = 47.95 m²			

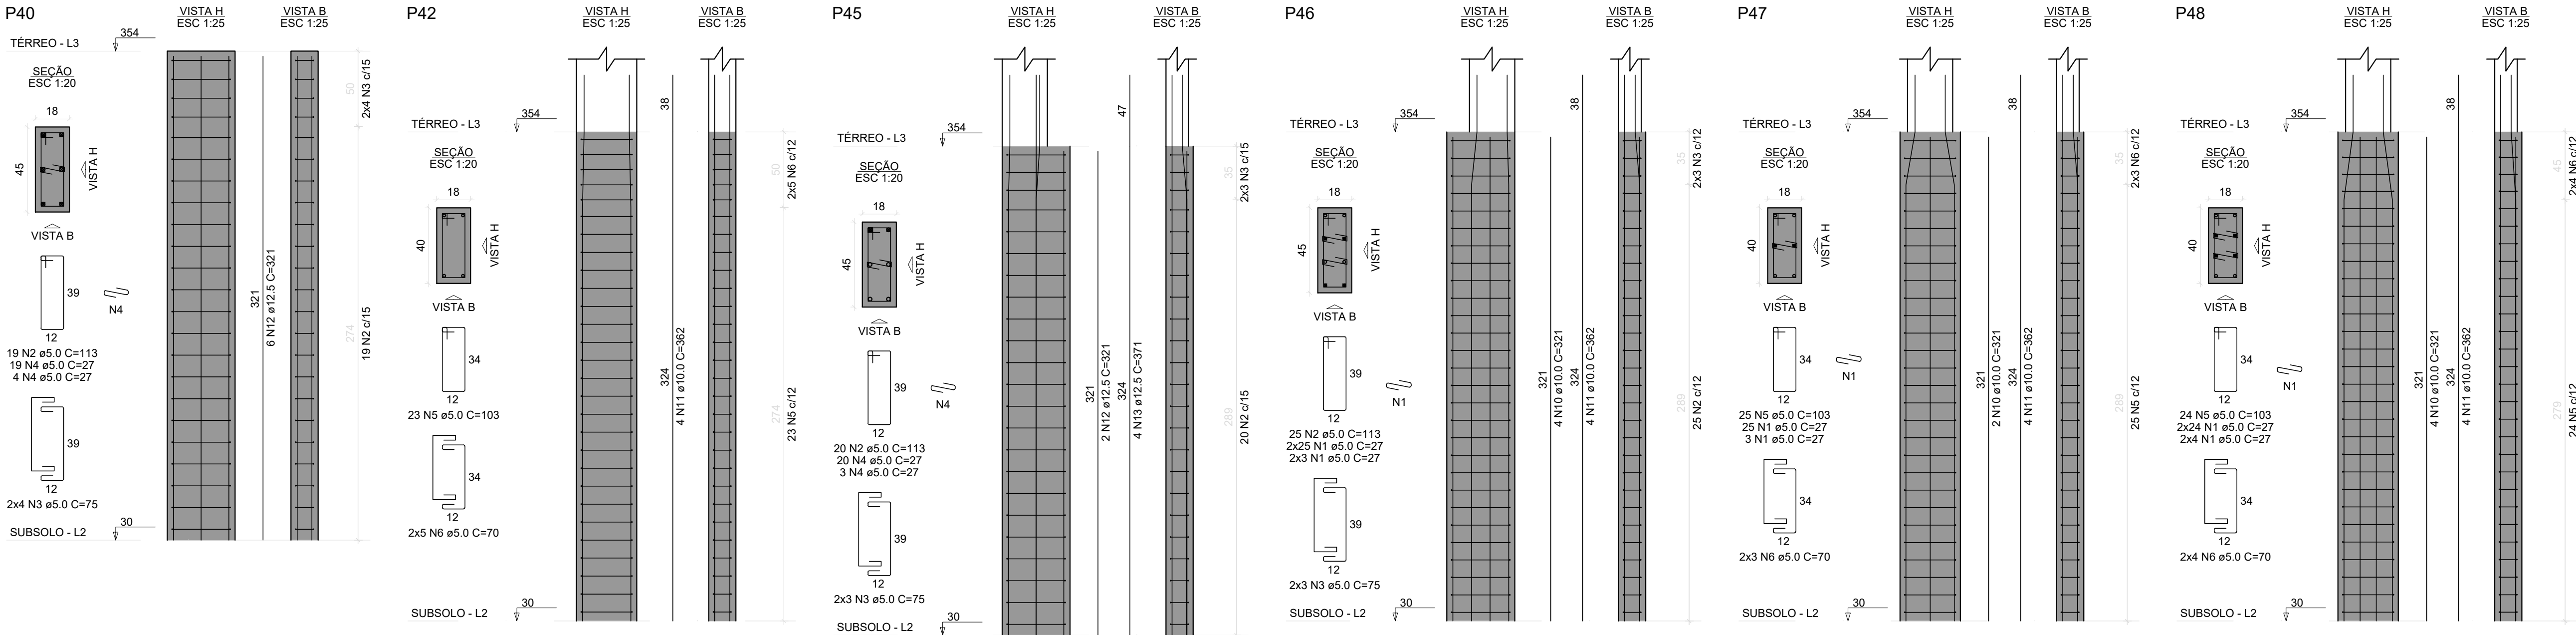

BLOCO DO COGERP PRANCHAS: 01 a 046

REVISÃO	DESCRIÇÃO	REVISADO POR	DATA
REVISÃO 00	EMIÇÃO INICIAL	WAGNER DARY	08/03/2024

 SENGIPE GOVERNO DO ESTADO		DIRETORIA DE ARQUITETURA E EDIFICAÇÕES PRAÇA TOBIAS BARRETO, nº 20, BAIRRO SÃO JOSÉ CEP: 49050-220 ARACAJU/SE TELS: (79)3216-5454 / (79)98851-9337	
TIPO: PROJETO ESTRUTURAL DA CONSTRUÇÃO DO CENTRO INTEGRADO DE SEGURANÇA PÚBLICA (CISP) EM NOSSA SENHORA DA GLÓRIA/SE		Nº DA PRANCHA	
ASSUNTO: BLOCO DO COGERP PILARES DO TERREO 02		23/348	
END.: RUA ANTÔNIO JOAQUIM DE FARIAS, S/N – N. SRA DA GLÓRIA – SE			
AUTOR DO PROJETO: WAGNER DARY DA SILVA			
RESPONSÁVEL TÉCNICO: WAGNER DARY DA SILVA RN: 270771497-6			
ESCALA: INDICADA	DATA: 03/2024	DESENHISTA: WAGNER DARY	