


Corte A-A

escala 1:50

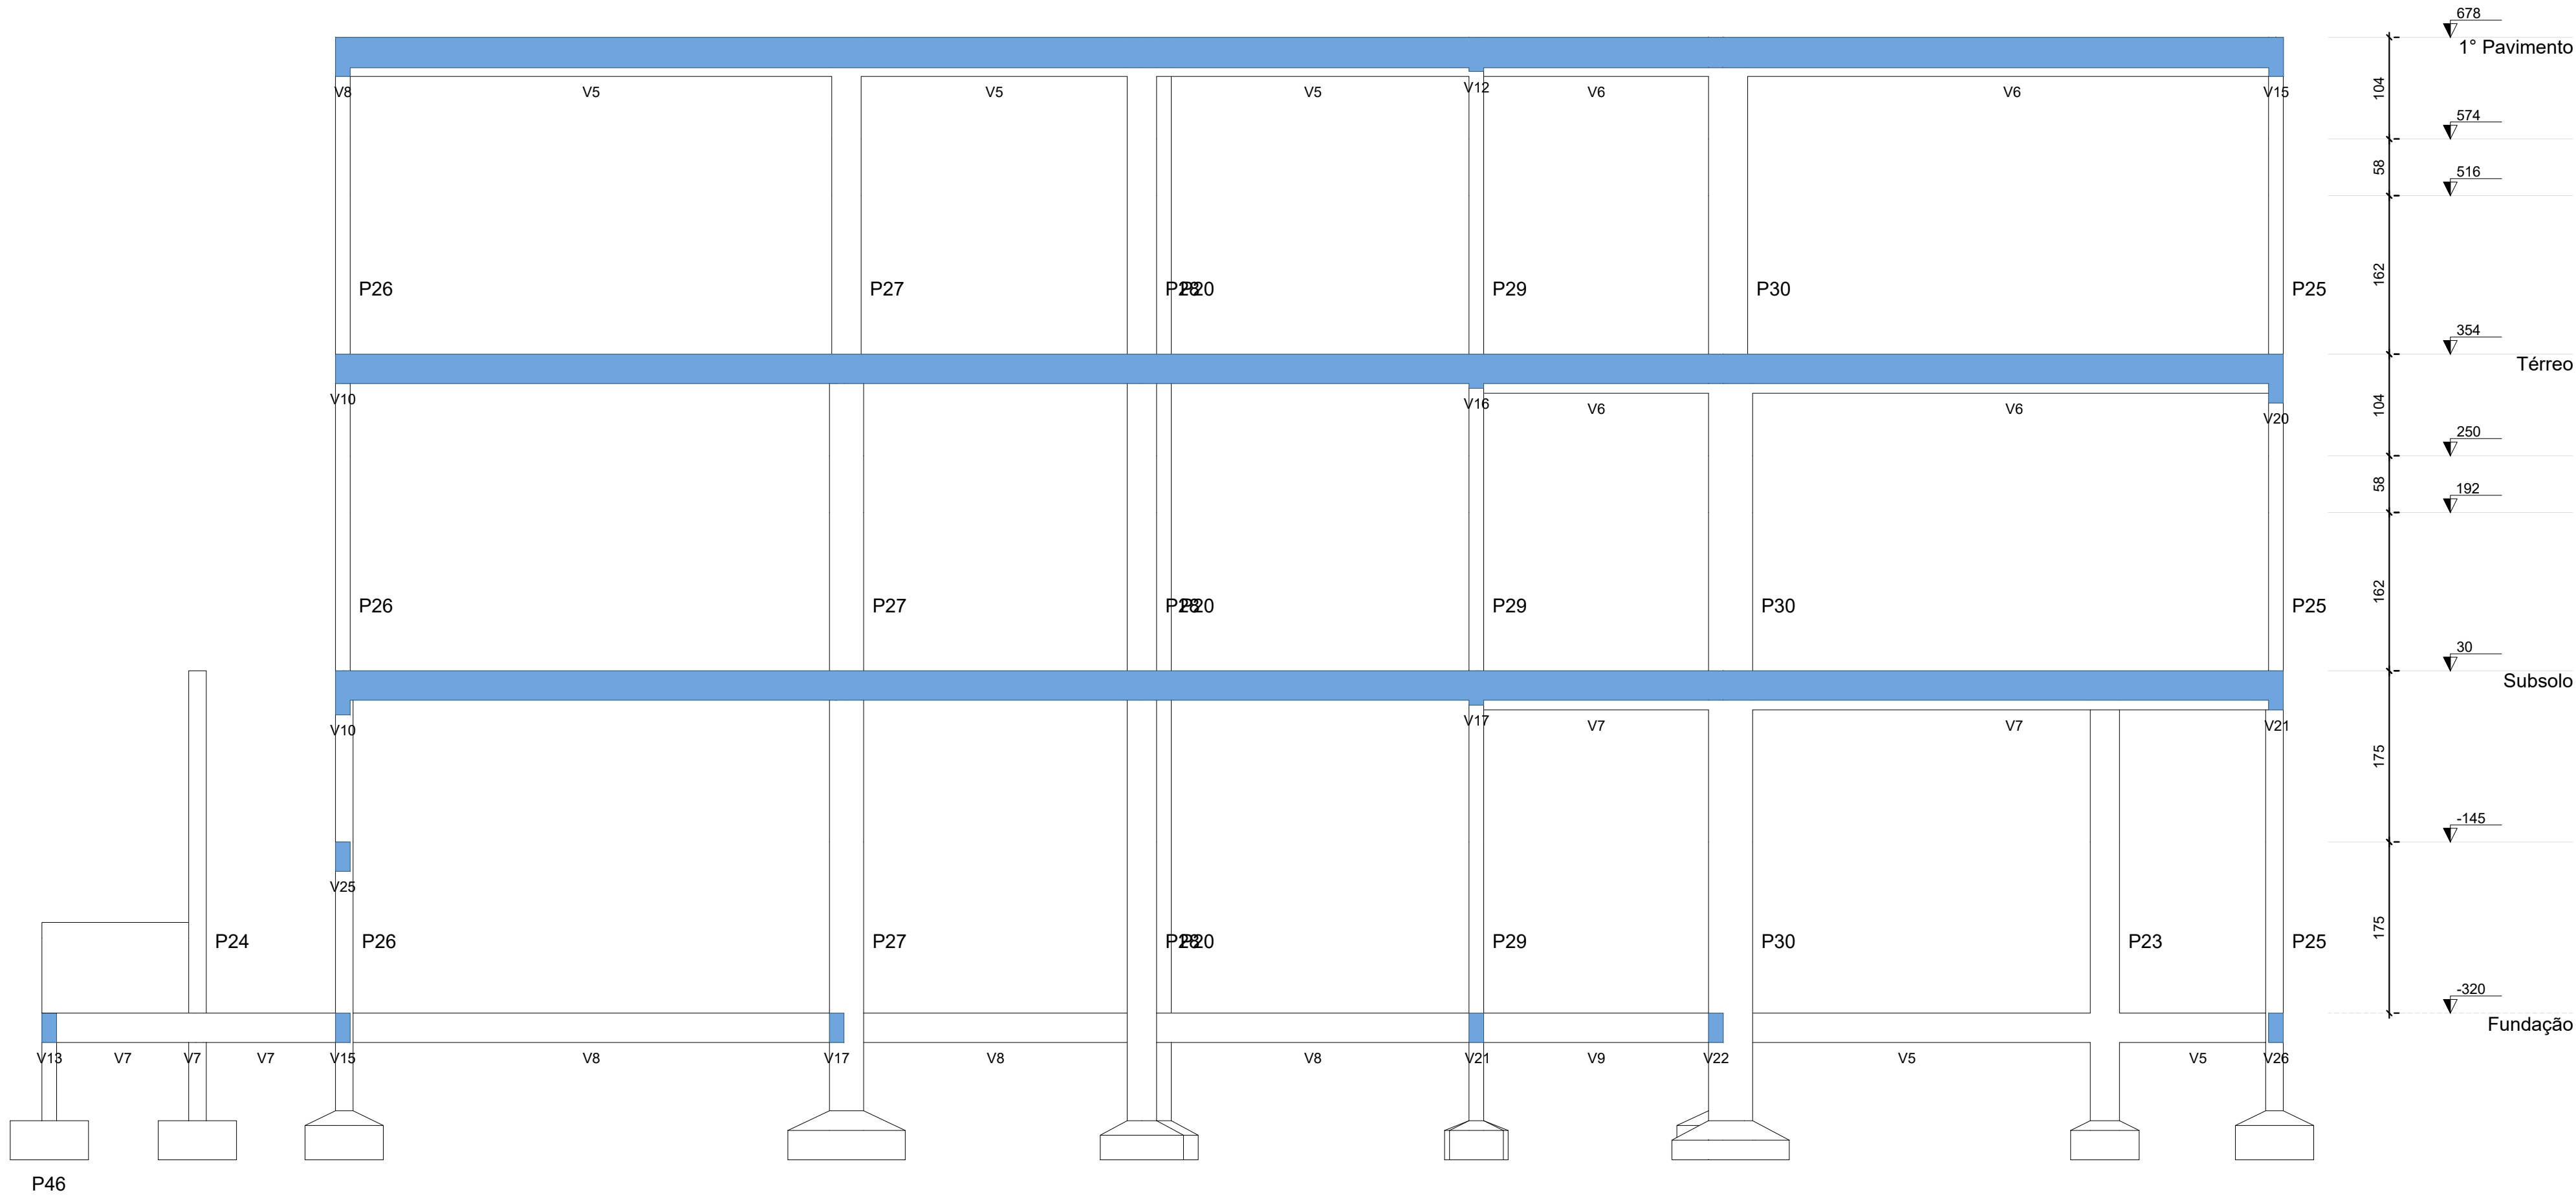


Corte B-B

escala 1:50

BLOCO DO COGERP PRANCHAS: 01 a 046

REVISÃO	DESCRIÇÃO	REVISADO POR	DATA
REVISÃO 00	EMIÇÃO INICIAL	WAGNER DARY	08/03/2024

<div><div><div>SECRETARIA DE ESTADO DA SEGURANÇA PÚBLICA</div><div><div>SERGIPE GOVERNO DO ESTADO</div></div></div><div>DIRETORIA DE ARQUITETURA E EDIFICAÇÕES PRAÇA TOBIAS BARRETO, nº 20, BAIRRO SÃO JOSÉ CEP. 49050-220 ARACAJU/SE TELS: (79)3216-5454 / (79)98851-9337</div></div>		Nº DA PRANCHA 45/348			
TIPO: PROJETO ESTRUTURAL DA CONSTRUÇÃO DO CENTRO INTEGRADO DE SEGURANÇA PÚBLICA (CISP) EM NOSSA SENHORA DA GLÓRIA/SE					
ASSUNTO: BLOCO DO COGERP CORTES					
END.: RUA ANTÔNIO JOAQUIM DE FARIAS, S/N – N. SRA DA GLÓRIA – SE					
AUTOR DO PROJETO: WAGNER DARY DA SILVA					
RESPONSÁVEL TÉCNICO: WAGNER DARY DA SILVA RN: 270771497-6					
ESCALA: INDICADA	DATA: 03/2024	DESENHISTA: WAGNER DARY			