
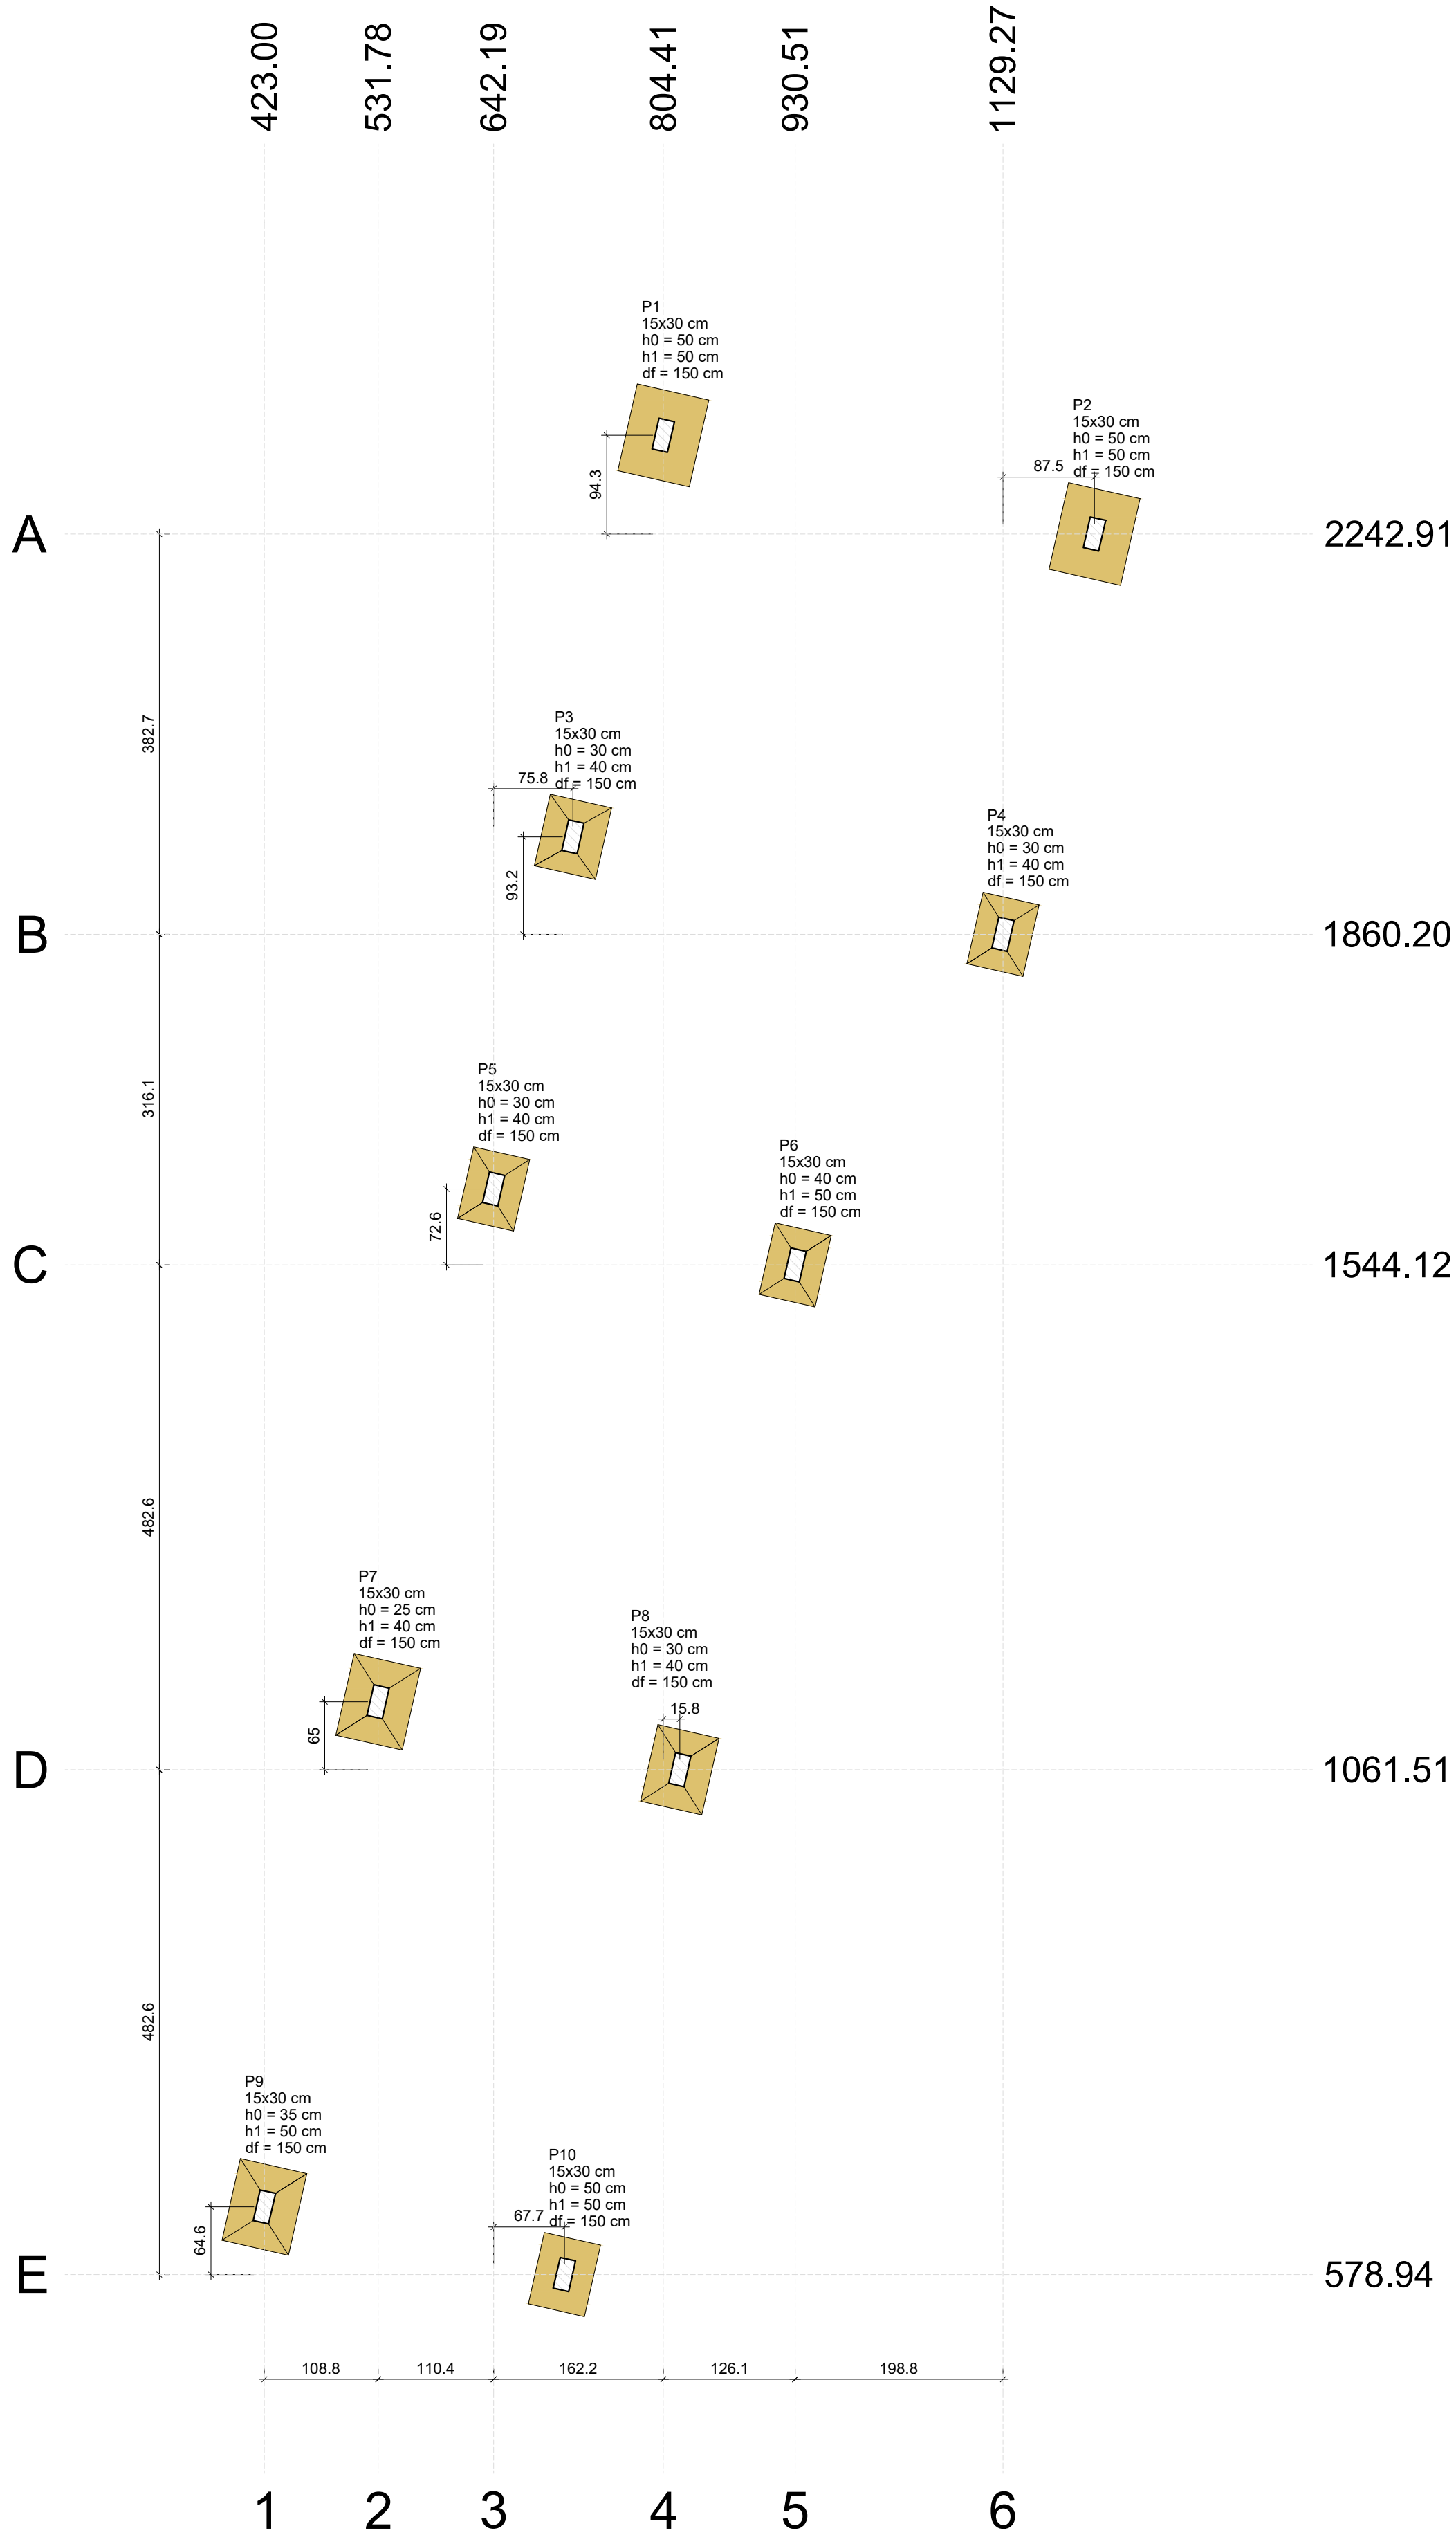
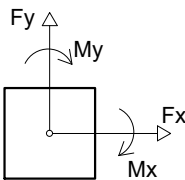


Nome	Seção	X (cm)	Y (cm)	Carga Máx. (tf)	Carga Mín. (tf)	Pilar										Fundação					
						Mx Máximo (kgf.m)		My Máximo (kgf.m)		Fx Máximo (tf)		Fy Máximo (tf)		Lado B (cm)	Lado H (cm)	h0 / ha (cm)	h1 / hb (cm)	df (cm)			
						Positivo	Negativo	Positivo	Negativo	Positivo	Negativo	Positivo	Negativo								
P1	15x30	804.41	2337.20	3.4	2.6	200	-300	600	-400	0.5	-0.4	0.0	-0.4	70	85	50	50				
P2	15x30	1216.75	2242.91	3.5	2.5	200	-300	500	-400	0.4	-0.6	0.1	-0.3	70	85	50	150				
P3	15x30	718.02	1953.38	4.9	4.1	100	-200	500	-400	0.3	-0.1	0.5	0.0	60	70	30	150				
P4	15x30	1129.27	1860.20	5.4	4.5	200	-200	500	-500	0.3	-0.1	0.5	0.0	55	70	30	150				
P5	15x30	642.19	1616.71	4.9	3.2	200	-100	500	-500	0.5	-0.4	0.0	-0.4	55	70	30	150				
P6	15x30	930.51	1544.12	5.8	4.3	200	-300	500	-500	0.4	-0.6	0.0	-0.4	55	70	40	150				
P7	15x30	531.78	1126.47	5.2	4.2	300	-200	600	-600	0.3	-0.4	0.0	-0.3	65	80	25	150				
P8	15x30	820.20	1061.51	5.2	4.2	300	-200	700	-700	0.4	-0.3	0.1	-0.2	60	75	30	150				
P9	15x30	423.00	643.57	3.4	2.0	300		0	400	-400	0.4	-0.6	0.3	0.0	65	80	35				
P10	15x30	709.86	578.94	3.3	2.1	300		0	400	-500	0.6	-0.4	0.3	0.0	55	70	50				


Os esforços indicados nesta tabela são os valores máximos obtidos pela envoltória de todas as combinações definidas para as fundações. Para análises complementares, deve-se consultar o relatório de esforços na fundação, que apresenta os valores calculados para cada combinação.

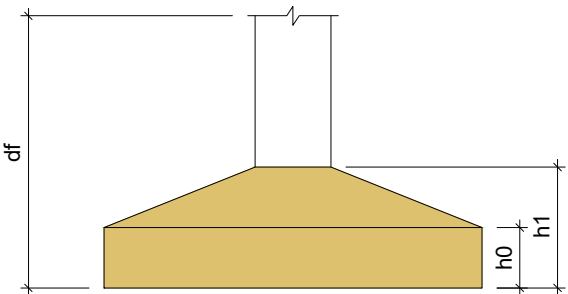

Planta de localização
escala 1:50

CASA DE LIXO E SUBESTAÇÃO PRANCHAS DE: 153 a 158

REVISÃO	DESCRIÇÃO	REVISADO POR	DATA
REVISÃO 00	EMISSÃO INICIAL	WAGNER DARY	08/03/2024

SECRETARIA DE ESTADO DA SEGURANÇA PÚBLICA		 SERGIPE GOVERNO DO ESTADO	DIRETORIA DE ARQUITETURA E EDIFICAÇÕES PRAÇA TOBIAS BARRETO, nº 20, BAIRRO SÃO JOSÉ CEP: 49050-220 ARACAJU/SE TELS: (79)3216-5454 / (79)98851-9337
TIPO: PROJETO ESTRUTURAL DA CONSTRUÇÃO DO CENTRO INTEGRADO DE SEGURANÇA PÚBLICA (CISP) EM NOSSA SENHORA DA GLÓRIA/SE			Nº DA PRANCHA
ASSUNTO: CASA DE LIXO E SUBESTAÇÃO LOCAÇÃO			153/348
END.: RUA ANTÔNIO JOAQUIM DE FARIAS, S/N – N. SRA DA GLÓRIA – SE			
AUTOR DO PROJETO: WAGNER DARY DA SILVA			
RESPONSÁVEL TÉCNICO: WAGNER DARY DA SILVA RN: 270771497-6			
ESCALA: INDICADA	DATA: 03/2024	DESENHISTA: WAGNER DARY	