
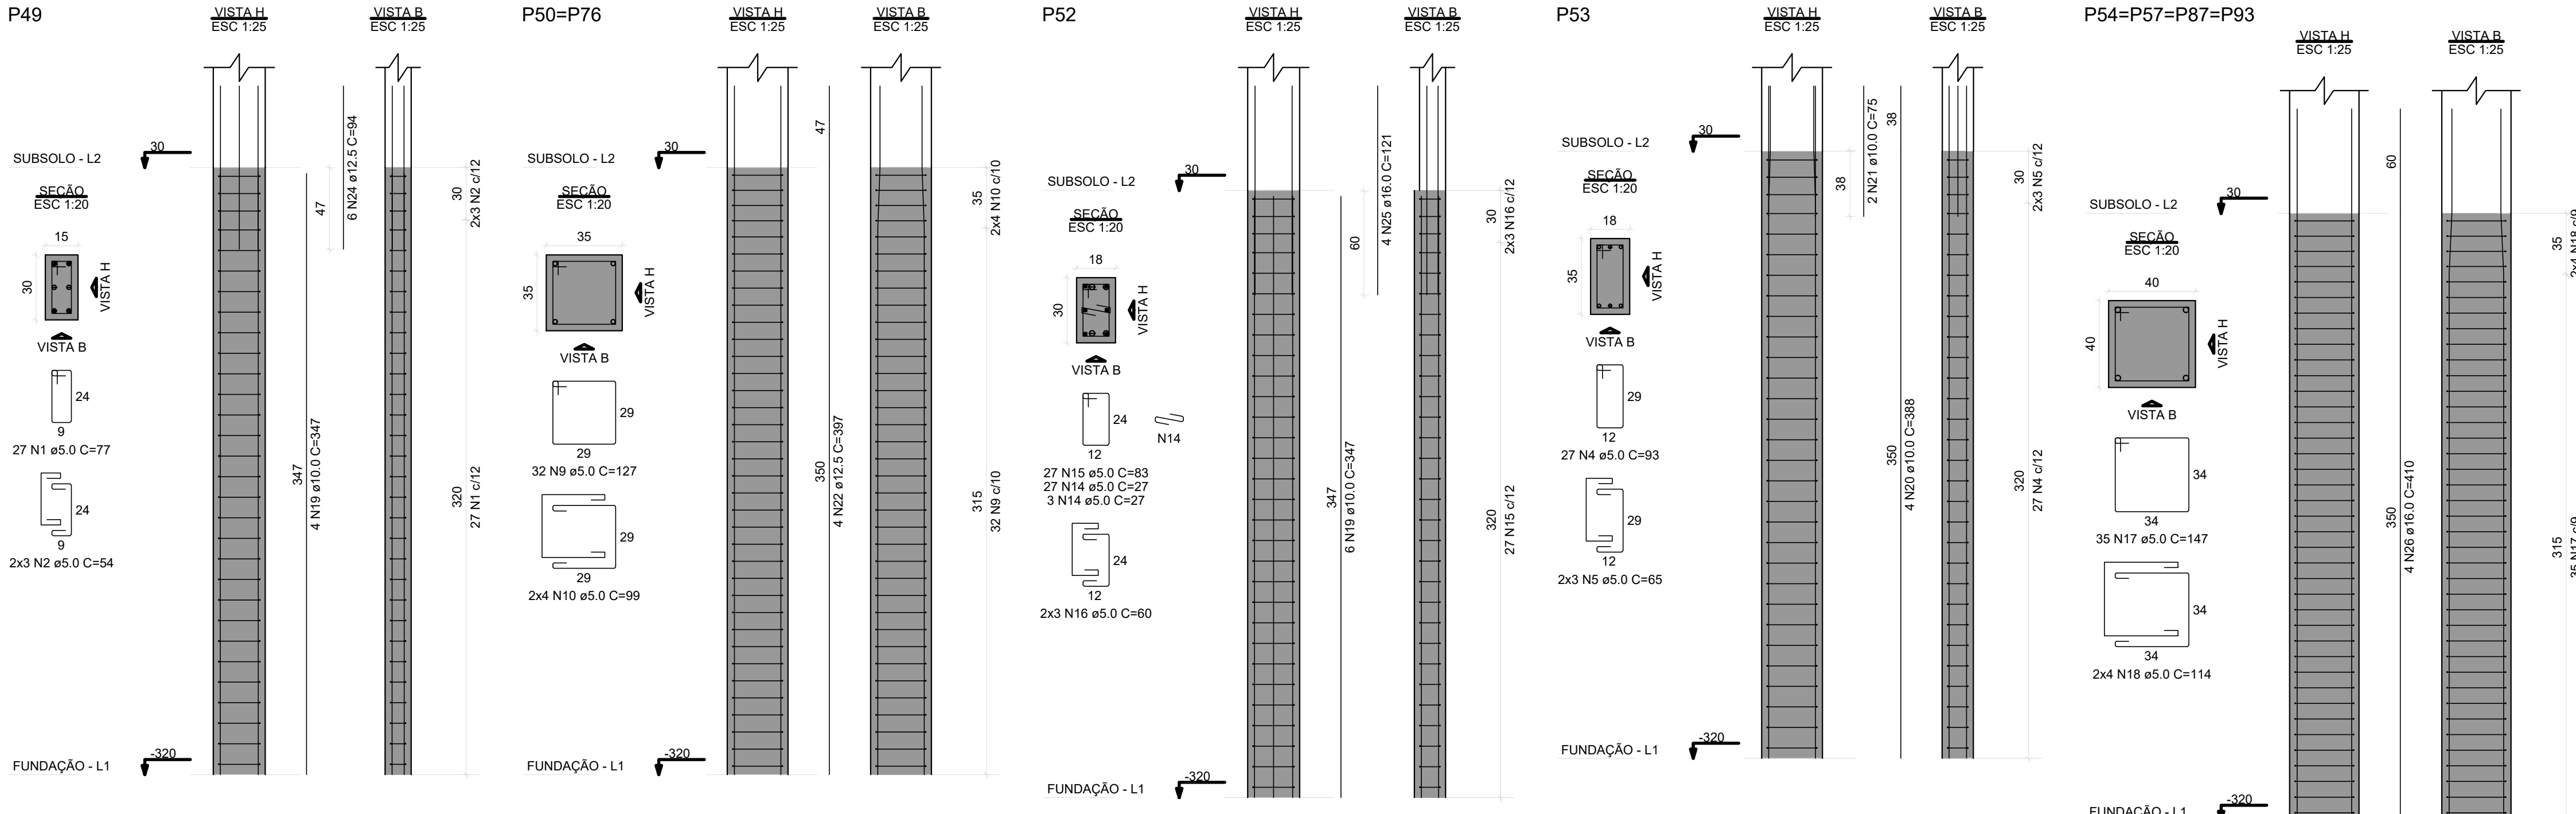


RELAÇÃO DO AÇO					
P36	P37	P39			
P40	P41	P42			
2xP43	2xP44	P46			
2xP47	P48	P49			
2xP50	P52	P53			
4xP54					
AÇO	N	DIAM (mm)	QUANT	C.UNIT (cm)	C.TOTAL (cm)
CA60	1	5.0	135	77	10395
	2	5.0	30	54	1620
	3	5.0	30	24	720
	4	5.0	108	33	10044
	5	5.0	24	65	1560
	6	5.0	24	34	816
	7	5.0	48	117	5616
	8	5.0	12	84	1008
	9	5.0	130	127	16510
	10	5.0	28	99	2772
	11	5.0	90	34	3060
	12	5.0	54	107	5778
	13	5.0	12	79	948
	14	5.0	30	27	810
	15	5.0	27	83	2241
	16	5.0	6	60	360
CA50	17	5.0	140	147	20580
	18	5.0	32	114	3648
	19	10.0	26	347	9022
	20	10.0	50	368	18400
	21	10.0	14	75	1050
	22	12.5	22	397	8734
	23	12.5	4	347	1388
	24	12.5	6	84	504
	25	16.0	8	121	968
	26	16.0	16	410	6560
RESUMO DO AÇO					
AÇO	DIAM (mm)	C.TOTAL (m)	PESO + 10% (kg)		
CA50	10.0	294.7	199.9		
	12.5	106.9	113.2		
CA60	5.0	884.9	150		
PESO TOTAL (kg)					
CA50	443.8				
CA60	150				
Volume de concreto (C-25) = 7.55 m³					
Área de forma = 98.35 m²					

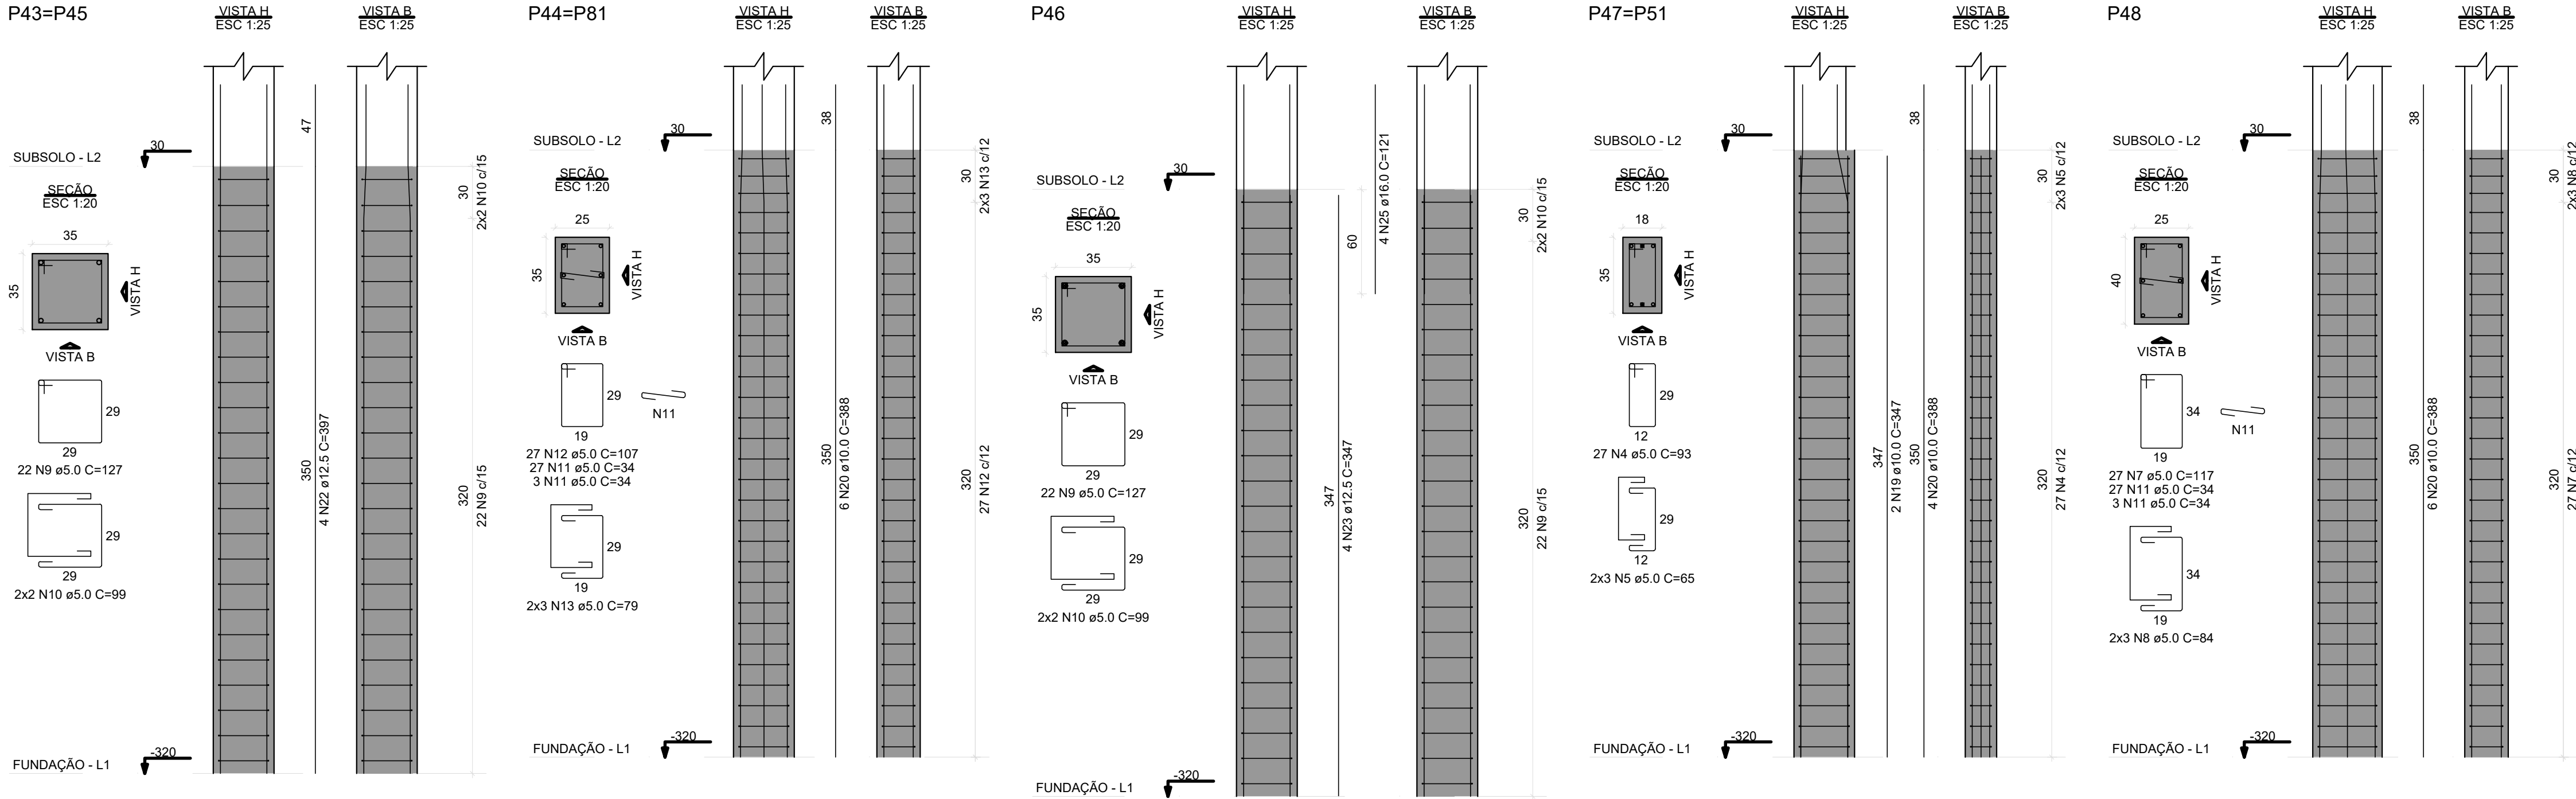

BLOCO ÁREA COMUM PRANCHAS: 212 a 295

REVISÃO	DESCRIÇÃO	REVISADO POR	DATA
REVISÃO 00	EMISSION INICIAL	WAGNER	MARÇO/2024
<div><div><div><b>SERGIPE</b> GOVERNO DO ESTADO</div></div><div>DIRETORIA DE ARQUITETURA E EDIFICAÇÕES PRAÇA TOBIAS BARRETO, nº 20, BARRIO SÃO JOSÉ CEP: 49050-220 ARACAJU/SE TELS: (79)3216-5454 / (79)98851-9337</div></div>			Nº DA PRANCHA
TIPO PROJETO ESTRUCTURAL EXECUTIVO DA CONSTRUÇÃO DO CENTRO INTEGRADO DE SEGURANÇA PÚBLICA (CISP) EM NOSSA SENHORA DA GLÓRIA/SE			232/348
ASSUNTO: BLOCO ÁREA COMUM PILARES DO SUBSOLO 02			
END.: RUA ANTÔNIO JOAQUIM DE FARIAS, S/N – N. SRA DA GLÓRIA – SE			
AUTOR DO PROJETO: WAGNER DARY DA SILVA			
RESPONSÁVEL TÉCNICO: WAGNER DARY DA SILVA RN: 270771497-6			
ESCALA: INDICADO	DATA: MARÇO/2024	DESENHISTA: WAGNER DARY DA SILVA	