
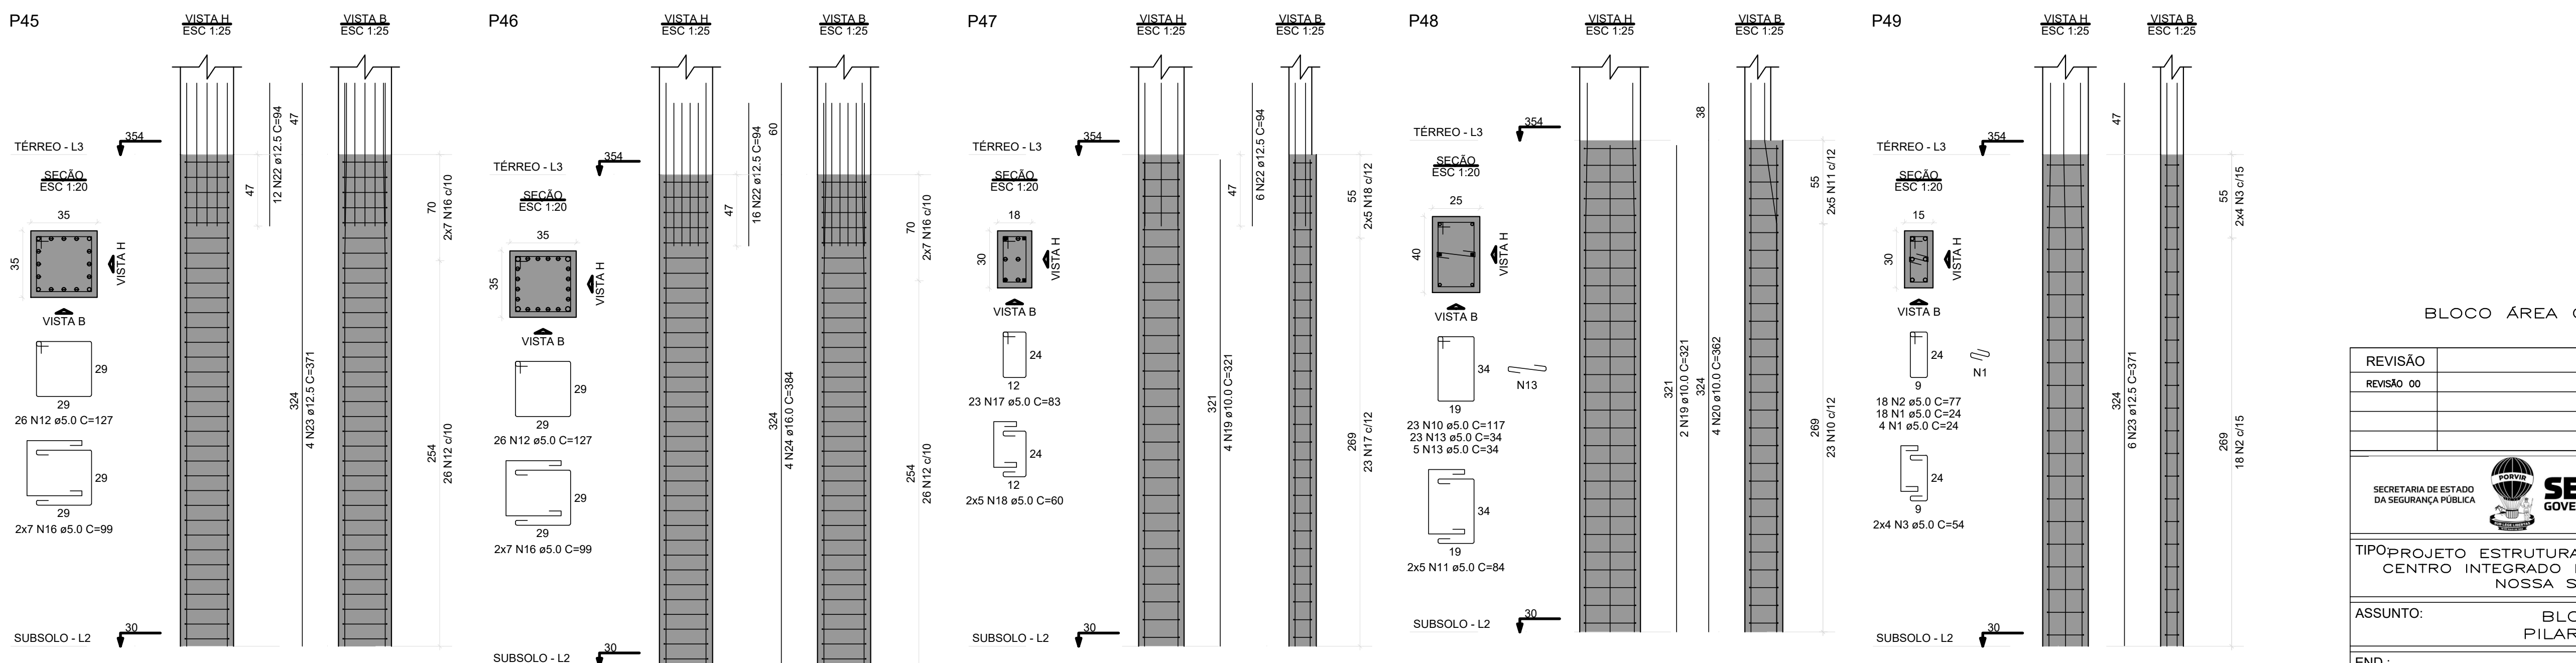


RELAÇÃO DO AÇO				
AÇO	N	DIAM (mm)	QUANT	C.UNIT (cm)
CA60	1	5.0	44	24
	2	5.0	161	77
	3	5.0	46	54
	4	5.0	56	24
	5	5.0	50	67
	6	5.0	12	54
	7	5.0	23	93
	8	5.0	10	85
	9	5.0	22	34
	10	5.0	40	117
	11	5.0	29	84
	12	5.0	74	127
	13	5.0	84	34
	14	5.0	50	107
	15	5.0	12	79
	16	5.0	28	99
	17	5.0	23	83
	18	5.0	10	69
	19	10.0	56	321
	20	10.0	16	362
	21	10.0	2	75
	22	12.5	56	94
	23	12.5	26	371
	24	16.0	4	384

RESUMO DO AÇO			
AÇO	DIAM (mm)	C.TOTAL (m)	PESO + 10% (kg)
CA50	10.0	239.2	162.2
	12.5	149.1	158
	16.0	15.4	26.7
CA60		550.1	93.3
PESO TOTAL (kg)			
CA50		346.9	
CA60		93.3	

Volume de concreto (C-25) = 4.06 m³
Área de forma = 61.95 m²

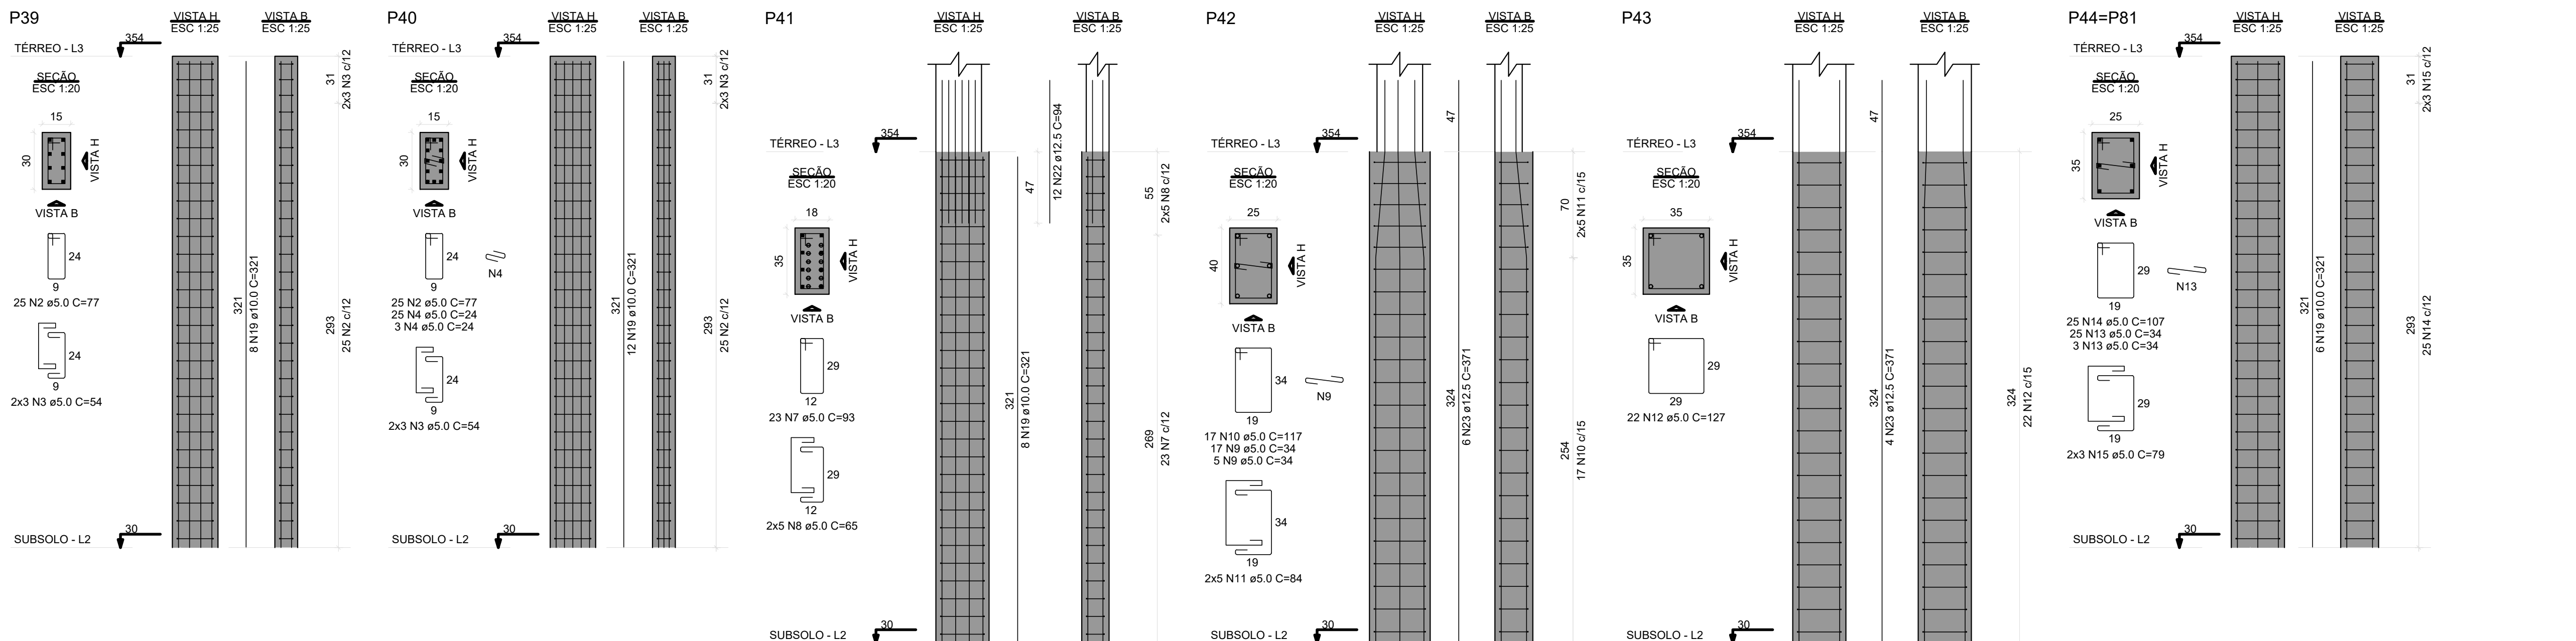

BLOCO ÁREA COMUM PRANCHAS: 212 a 295

REVISÃO	DESCRIÇÃO	REVISADO POR	DATA
REVISÃO 00	EMISSION INICIAL	WAGNER	MARÇO/202
<div><div><div><div><div><div></div><div>SECRETARIA DE ESTADO DA SEGURANÇA PÚBLICA</div></div></div><div><div><div>SERGIPE</div><div>GOVERNO DO ESTADO</div></div></div><div><div><div>DIRETORIA DE ARQUITETURA E EDIFICAÇÃO</div><div>PRAÇA TOBIAS BARRETO, nº 20, BARRIO SÃO JOSÉ</div><div>CEP: 49050-220 ARACAJU/SE</div><div>TELS: (79)3216-5454 / (79)98851-9337</div></div></div></div></div></div>			Nº DA PRANC
TIPO: PROJETO ESTRUTURAL EXECUTIVO DA CONSTRUÇÃO DO CENTRO INTEGRADO DE SEGURANÇA PÚBLICA (CISP) EM NOSSA SENHORA DA GLÓRIA/SE			246/34
ASSUNTO: BLOCO ÁREA COMUM PILARES DO TÉRREO 02			
END.: RUA ANTÔNIO JOAQUIM DE FARIAS, S/N – N. SRA DA GLÓRIA – S			
AUTOR DO PROJETO: WAGNER DARY DA SILVA			
RESPONSÁVEL TÉCNICO: WAGNER DARY DA SULVA RN: 270771497			
ESCALA: INDICADO	DATA: MARÇO/2024	DESENHISTA: WAGNER DARY DA SILVA	