


RELAÇÃO DO AÇO

AÇO	N	DIAM (mm)	QUANT	C.UNIT (cm)	C.TOTAL (cm)
P50	1	5.0	26	127	3302
P53	2	5.0	14	89	1386
2xP56	3	5.0	23	83	1909
2xP59	4	5.0	10	60	600
P67	5	5.0	73	77	5621
	6	5.0	22	54	1188
	7	5.0	23	93	2139
	8	5.0	10	65	650
	9	5.0	406	147	59892
	10	5.0	224	114	25536
	11	5.0	74	49	3626
	12	5.0	74	49	3626
	13	10.0	20	321	6420
	14	10.0	2	75	150
	15	10.0	12	352	4224
	16	12.5	12	371	4452
	17	12.5	218	94	20492
	18	16.0	40	384	15360
	19	20.0	8	399	3192

RESUMO DO AÇO

AÇO	DIAM (mm)	C.TOTAL (m)	PESO + 10% (kg)
CA50	10.0	199.1	74
	12.5	249.4	264.3
	16.0	153.6	266.7
	20.0	31.9	66.6
CA60	5.0	1092.7	185.3
PESO TOTAL (kg)			
CA50		691.6	
CA60		185.3	

Volume de concreto (C-25) = 8.47 m³
Área de forma = 92.40 m²

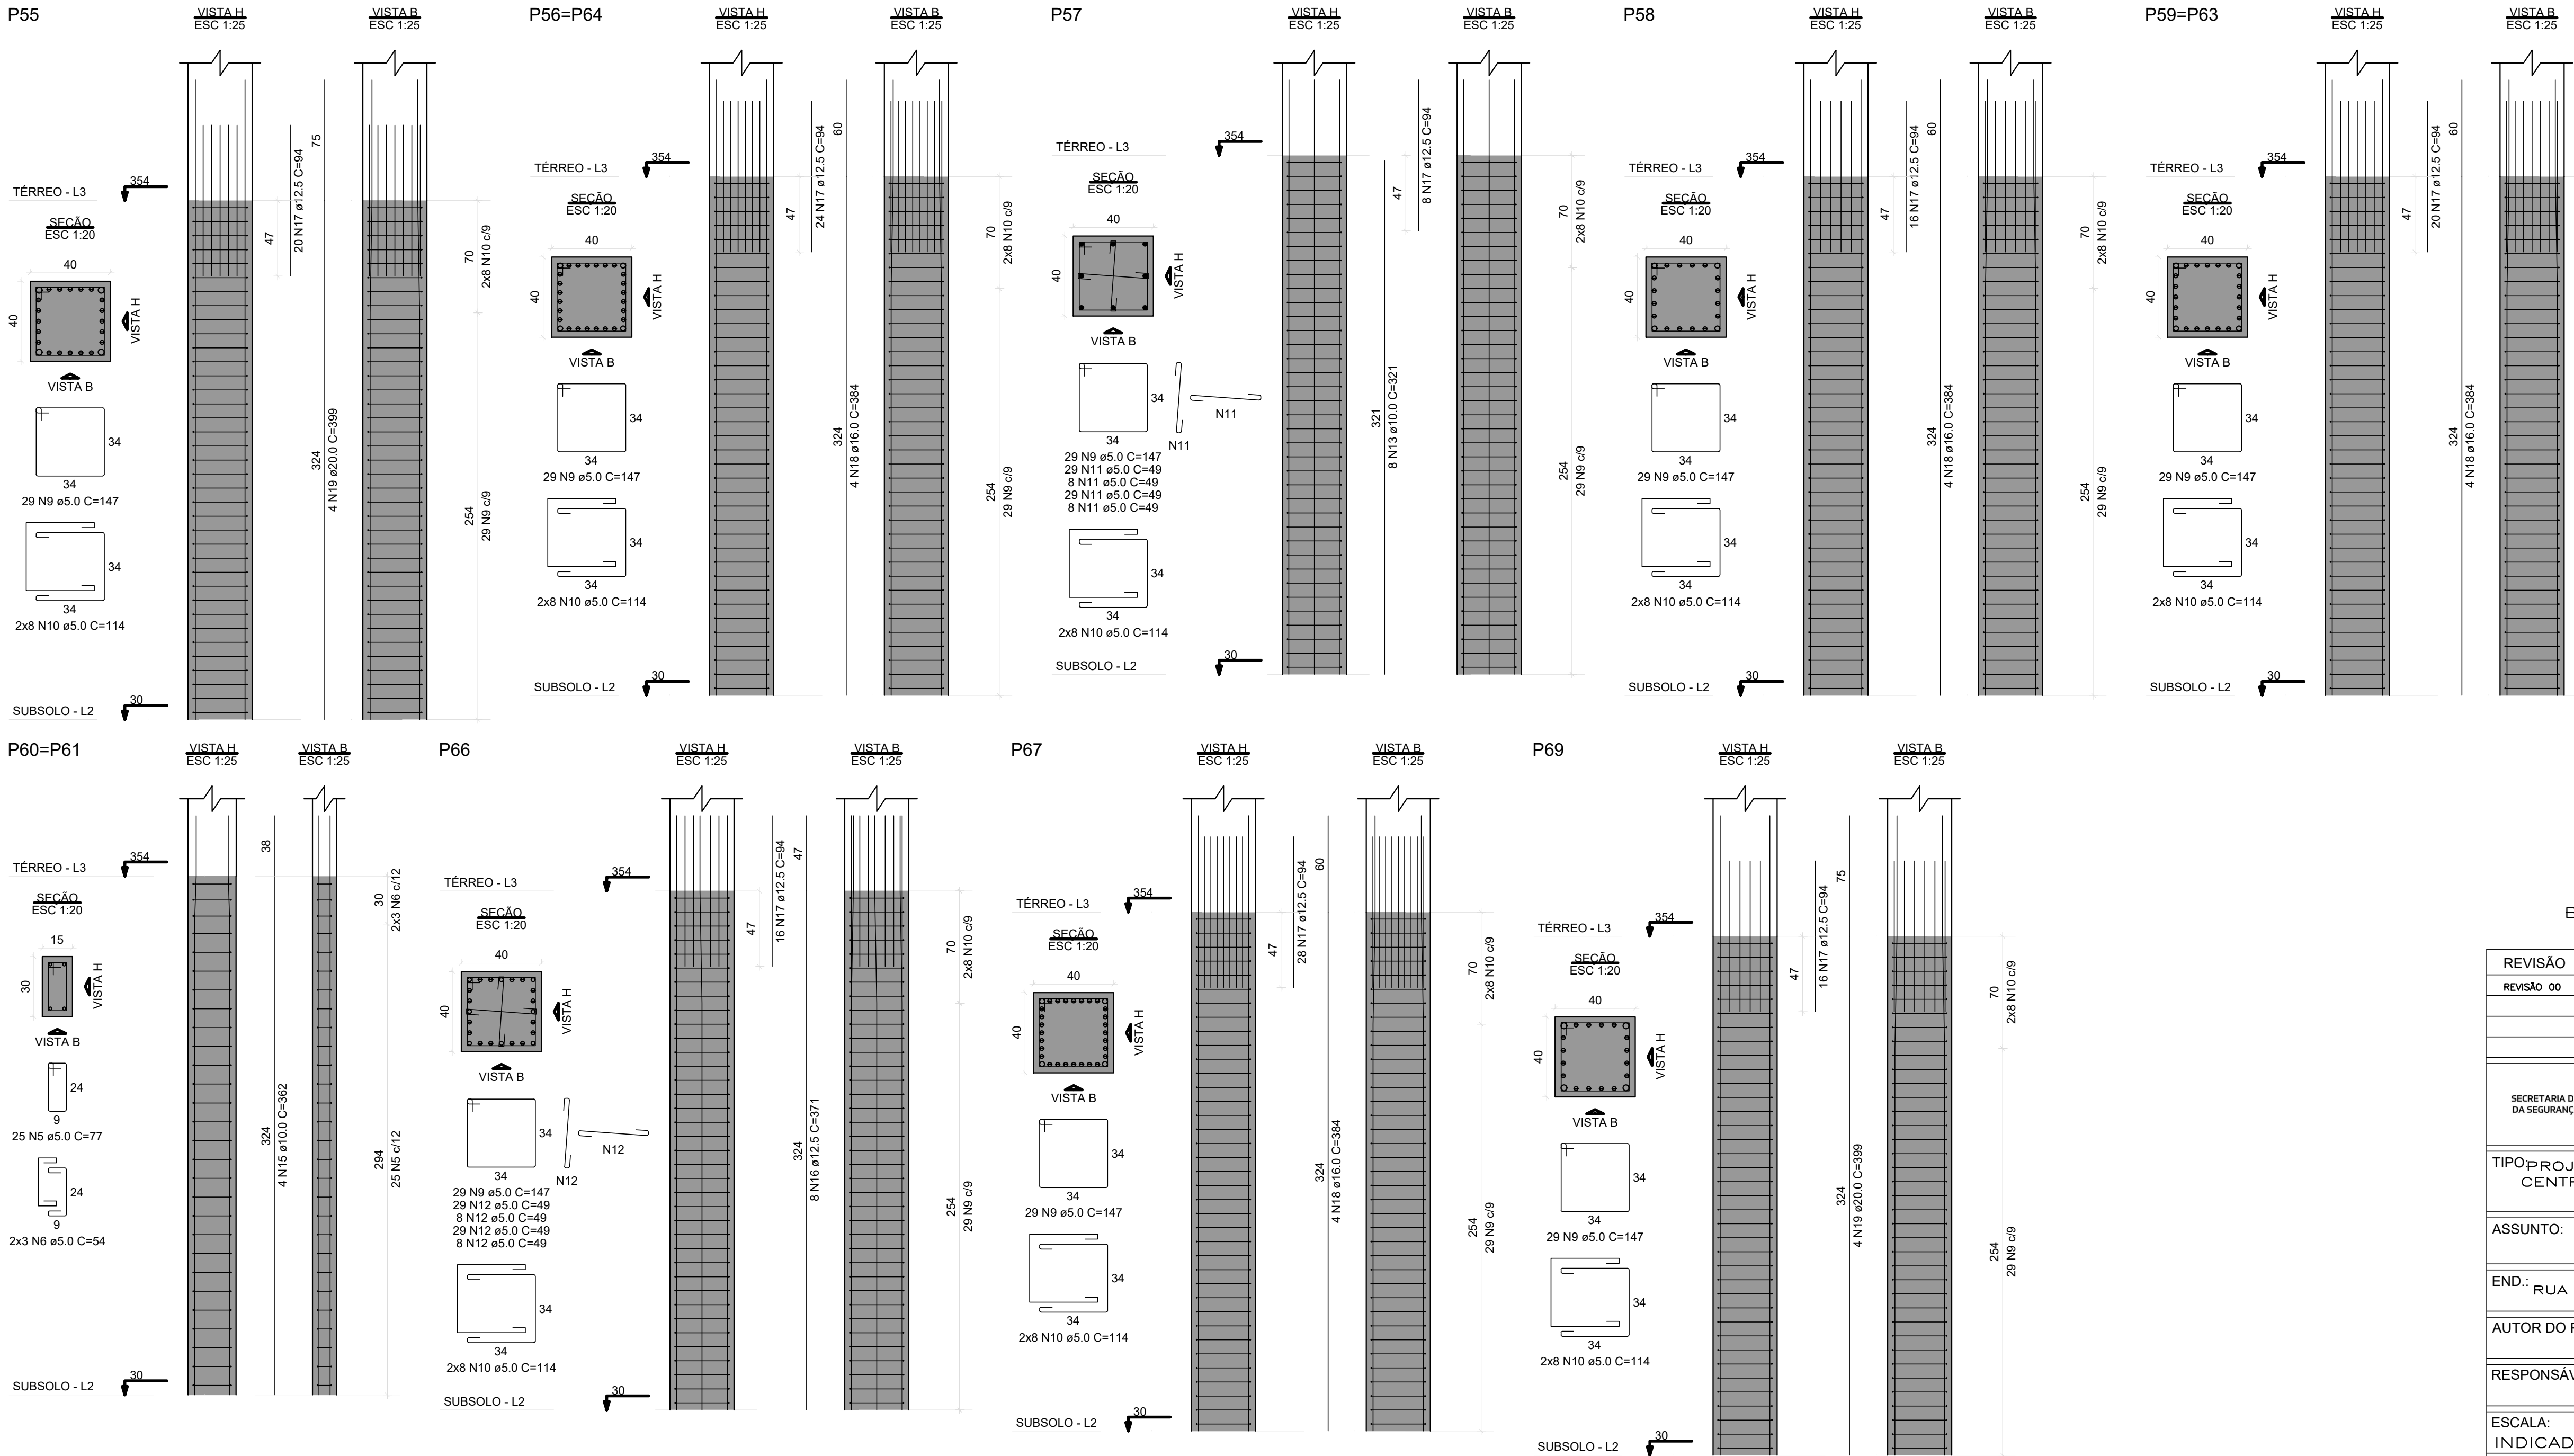

BLOCO ÁREA COMUM PRANCHAS: 212 a 295

REVISÃO	DESCRIÇÃO	REVISADO POR	DATA
REVISÃO 00	EMISSION INICIAL	WAGNER	MARÇO/202



SECRETARIA DE ESTADO DA SEGURANÇA PÚBLICA

SERGIPE
GOVERNO DO ESTADO

DIRETORIA DE ARQUITETURA E EDIFICAÇÃO
PRAÇA TOBIAS BARRETO, nº 20, BARRIO SÃO JOSÉ
CEP: 49050-220 ARACAJU/SE
TELS: (79)3216-5454 / (79)98851-9337

TIPO	PROJETO ESTRUTURAL EXECUTIVO DA CONSTRUÇÃO DO CENTRO INTEGRADO DE SEGURANÇA PÚBLICA (CISP) EM NOSSA SENHORA DA GLÓRIA/SE	Nº DA PRANC
		247/34
ASSUNTO:	BLOCO ÁREA COMUM PILARES DO TÉRREO 03	
END.:	RUA ANTÔNIO JOAQUIM DE FARIAS, S/N – N. SRA DA GLÓRIA – S	
AUTOR DO PROJETO:	WAGNER DARY DA SILVA	
RESPONSÁVEL TÉCNICO:	WAGNER DARY DA SULVA	RN: 270771497
ESCALA:	DATA:	DESENHISTA:
INDICADO	MARÇO/2024	WAGNER DARY DA SILVA