


IMPLANTAÇÃO

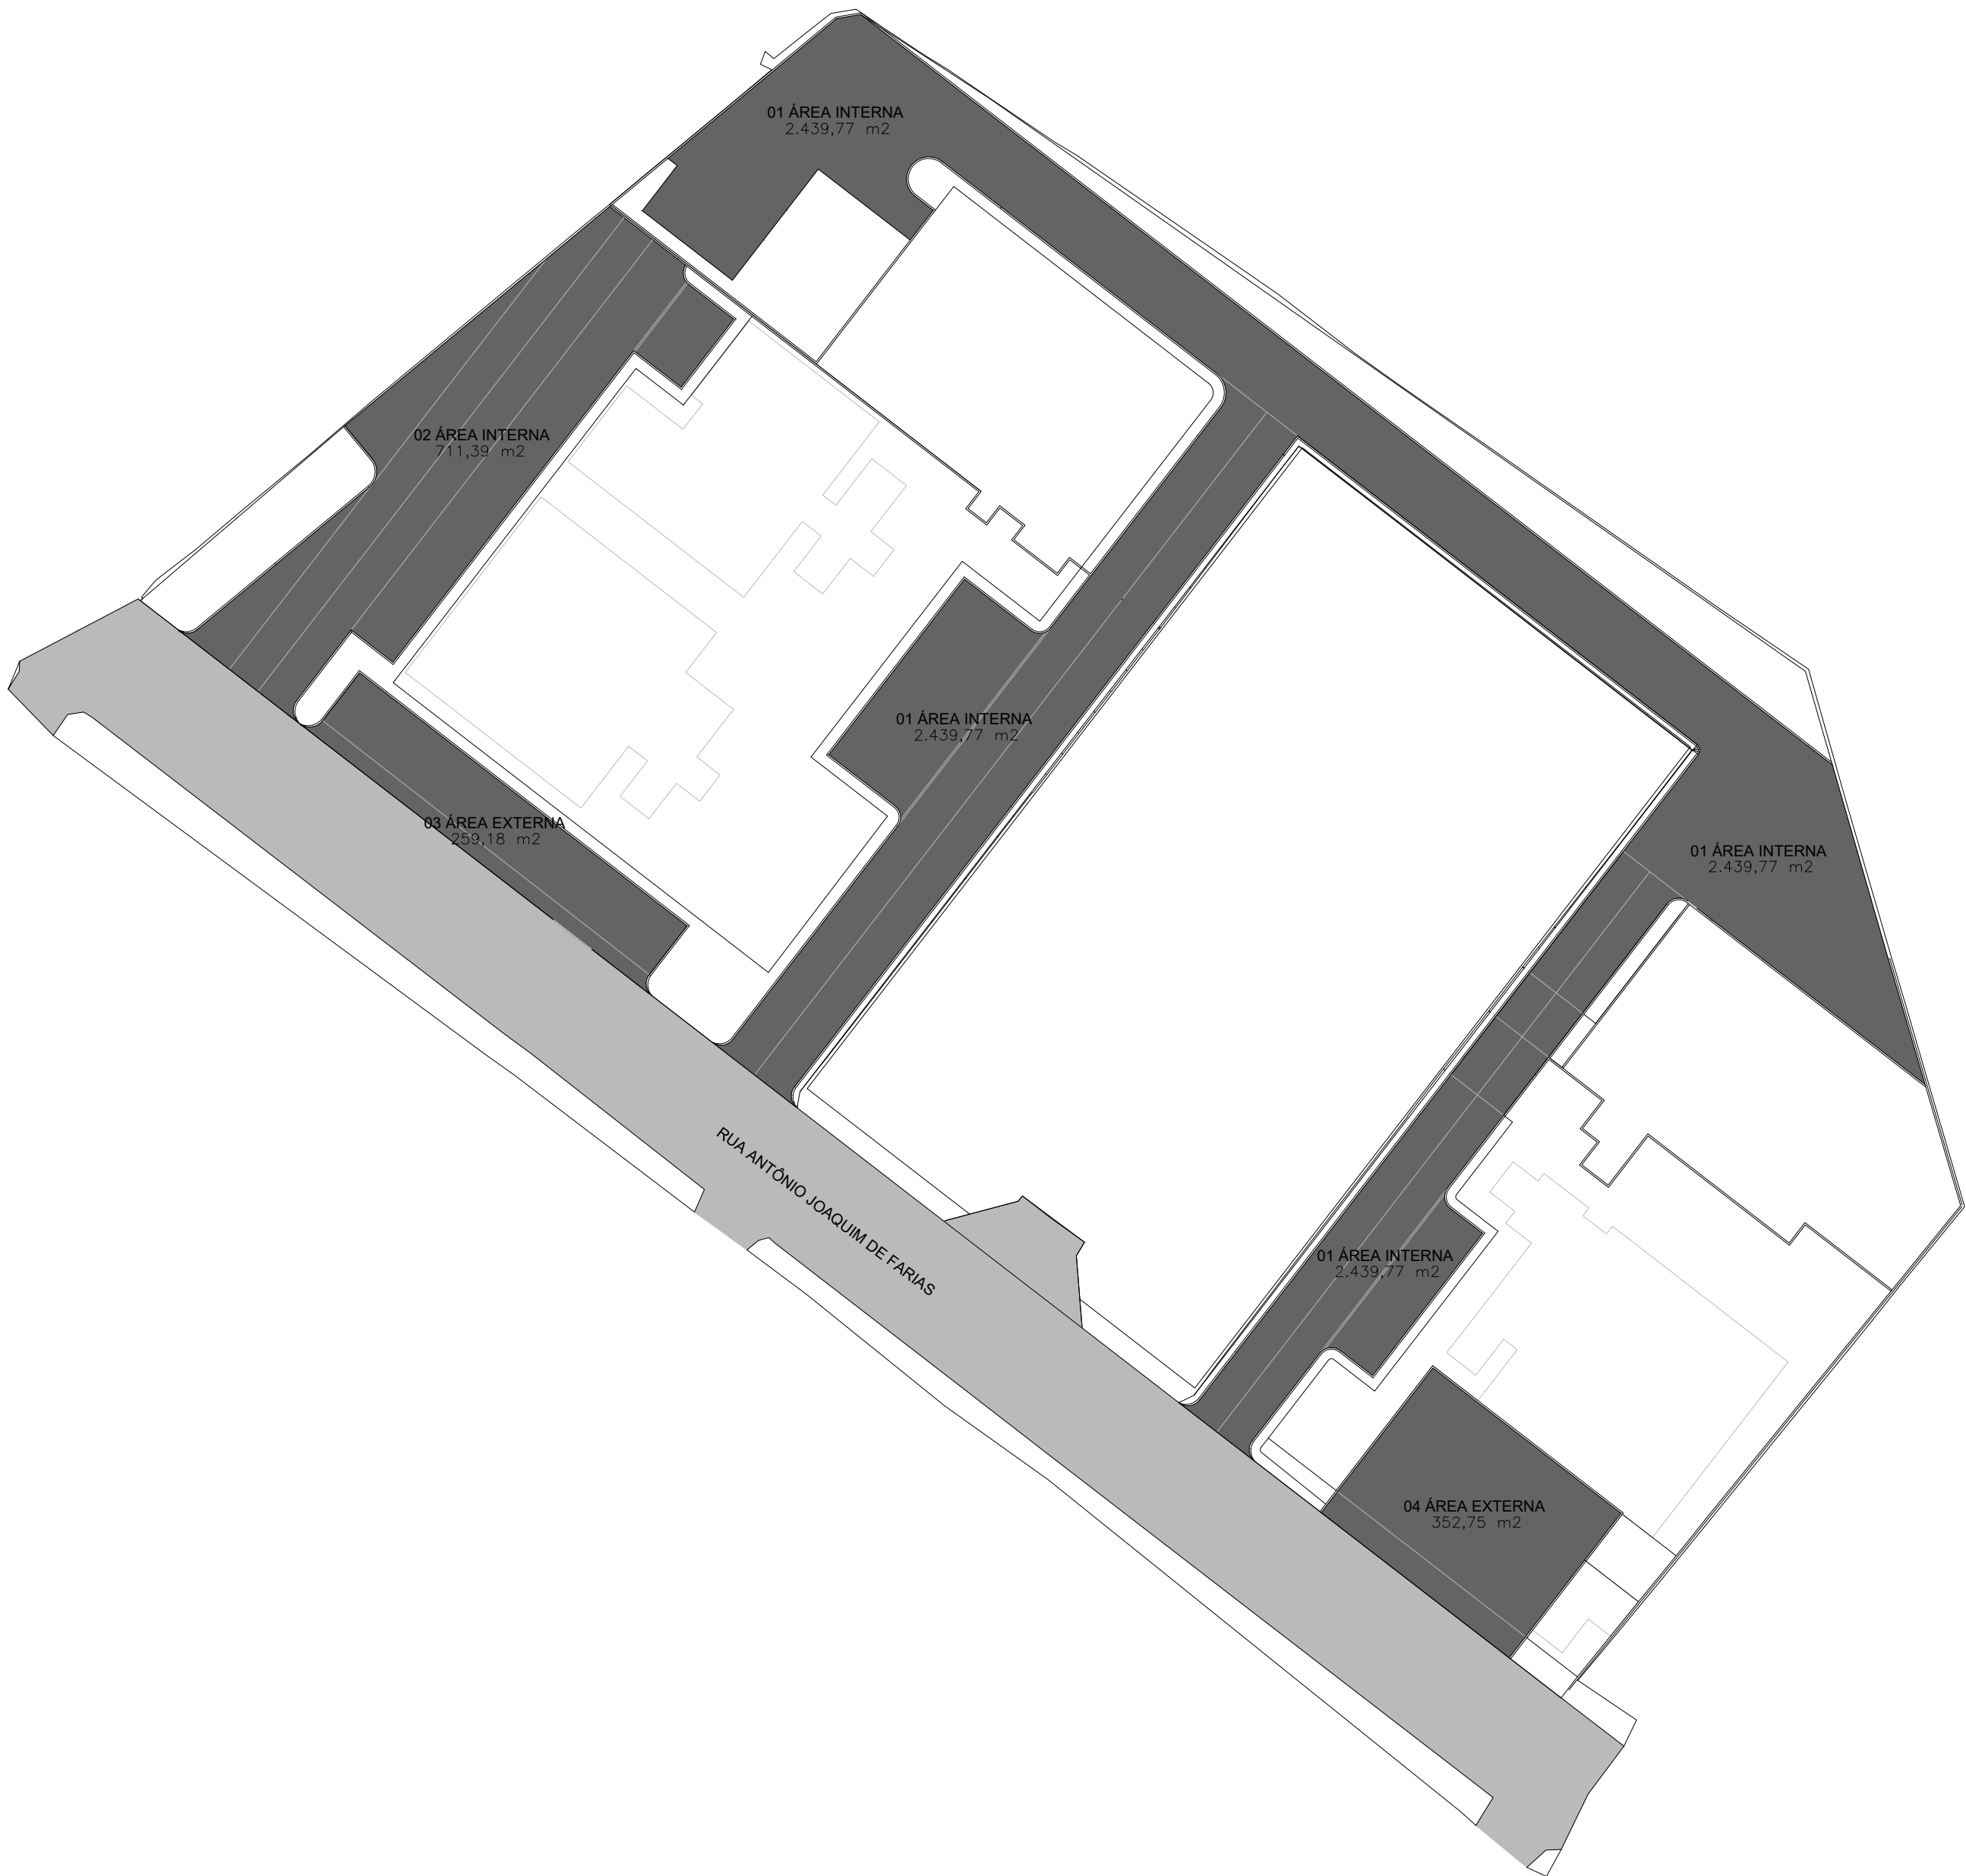

QUADRO GERAL DE QUANTITATIVOS						
DESCRIÇÃO	MATERIAIS					
	BRITA GRADUADA			ASFALTO		
	ÁREA(m2)	h(m)	VOLUME(m3)	ÁREA(m2)	h(m)	VOLUME(m3)
01 ÁREA INTERNA	2.439,77	0,15	365,97	2.439,77	0,05	121,99
02 ÁREA INTERNA	711,39	0,15	106,71	711,39	0,05	35,57
03 ÁREA EXTERNA	259,18	0,15	38,88	259,18	0,05	12,96
04 ÁREA EXTERNA	352,75	0,15	52,91	352,75	0,05	17,64
TOTAL	3.763,09	-	564,46	3.763,09	-	188,15

IMAGENS 3D

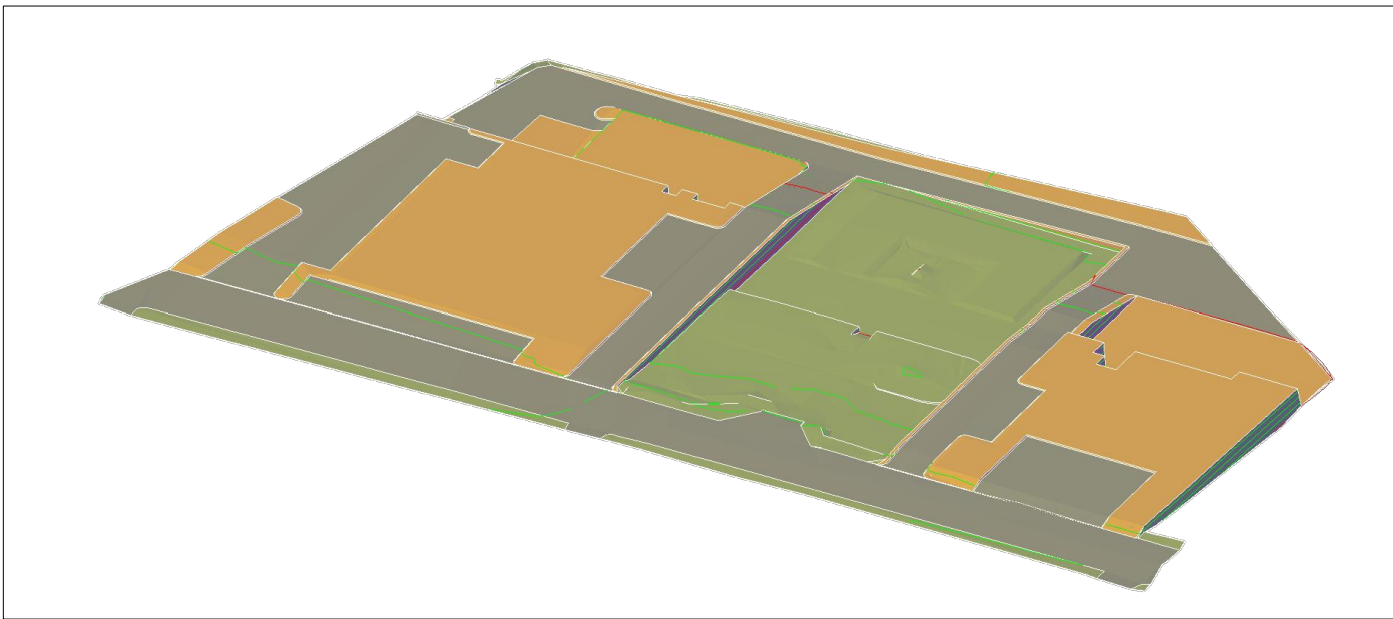


Imagem 01

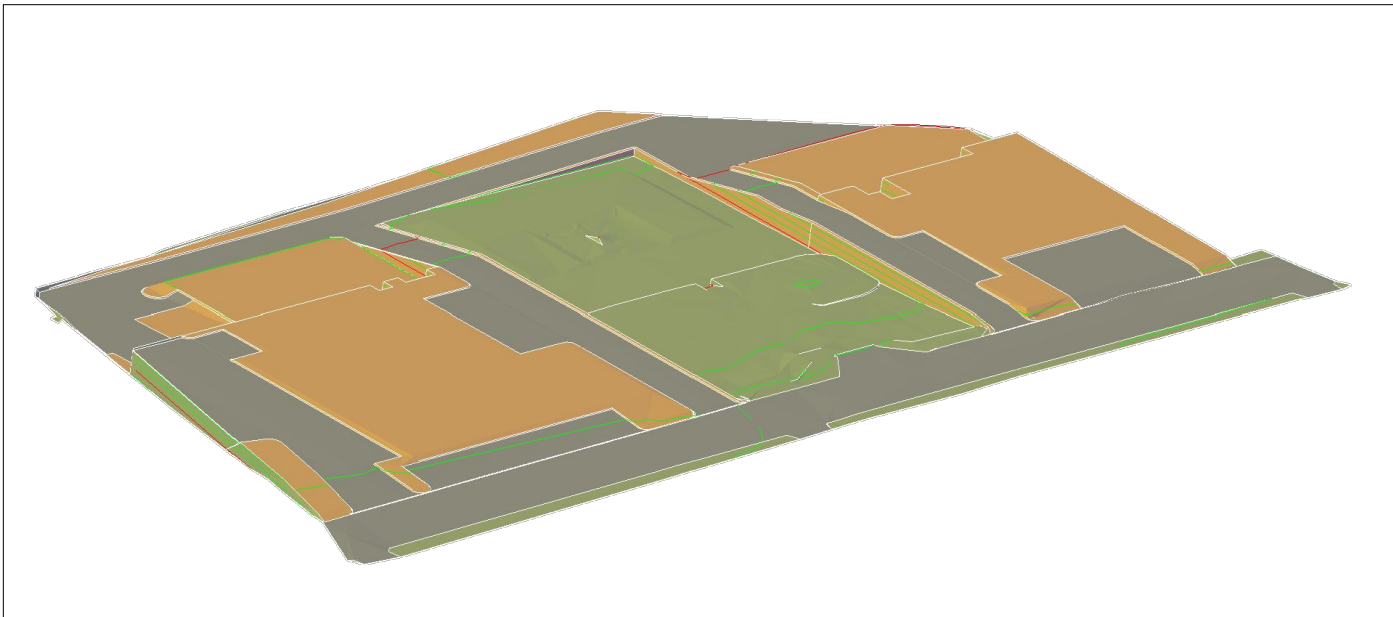


Imagem 02

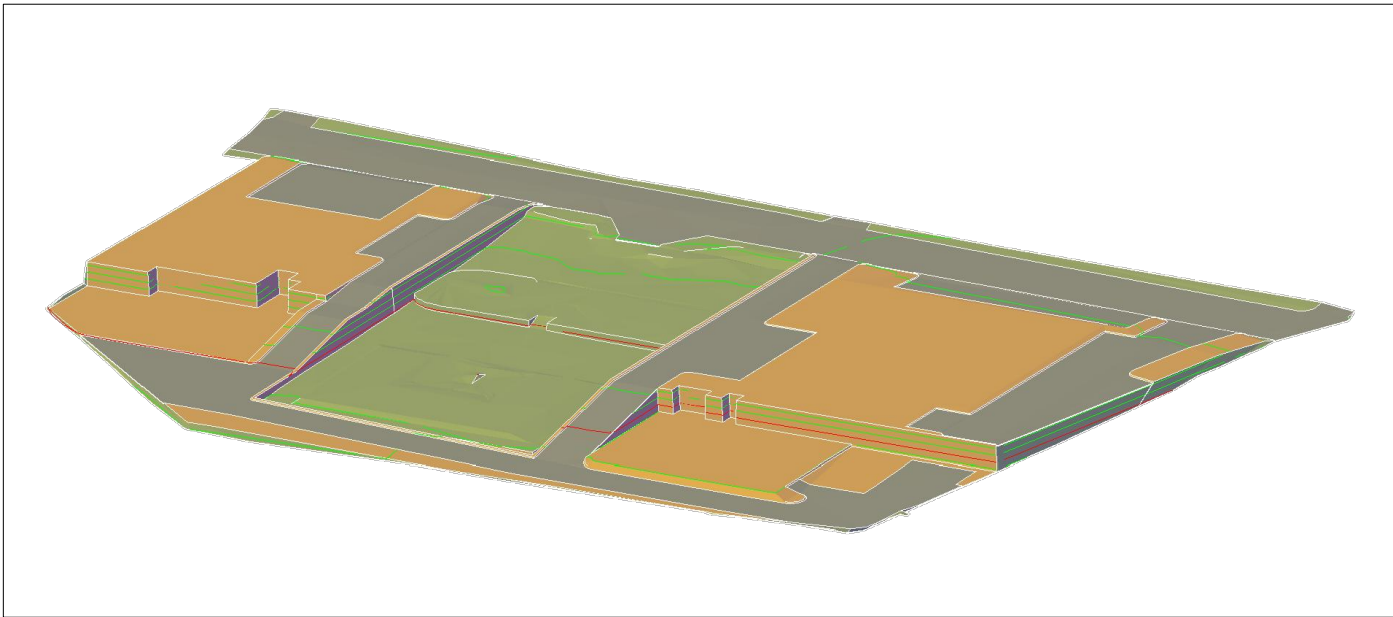


Imagem 03

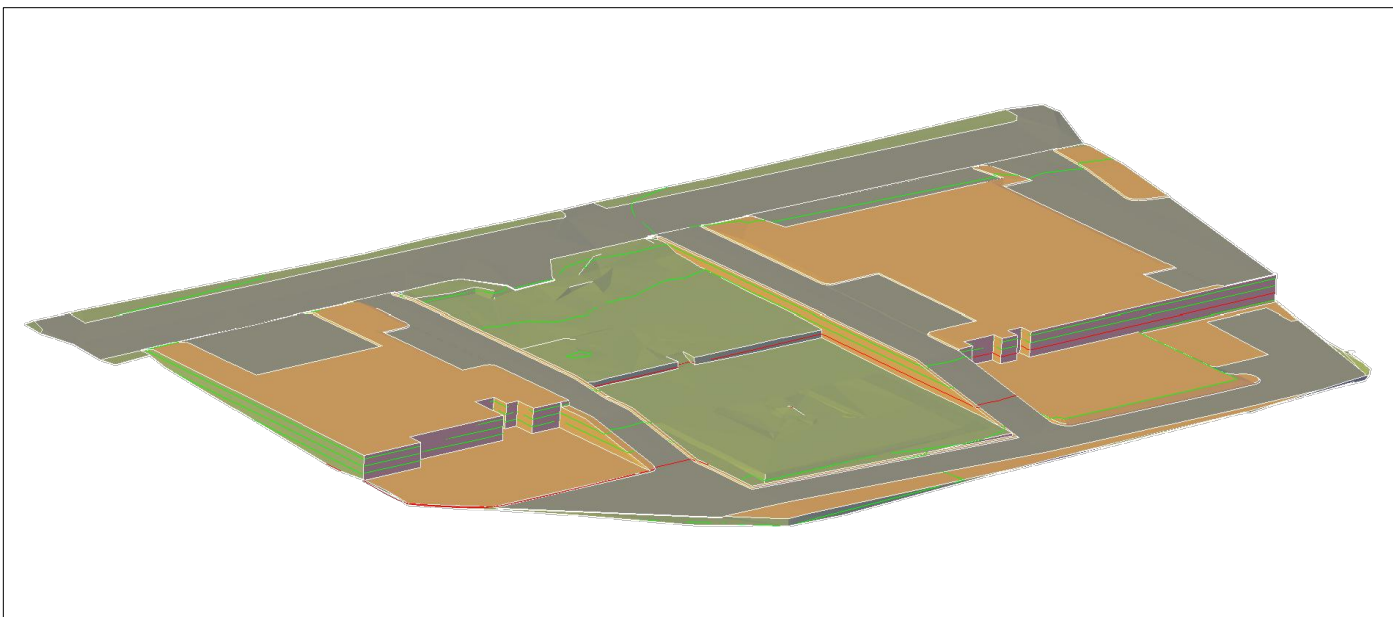


Imagem 04

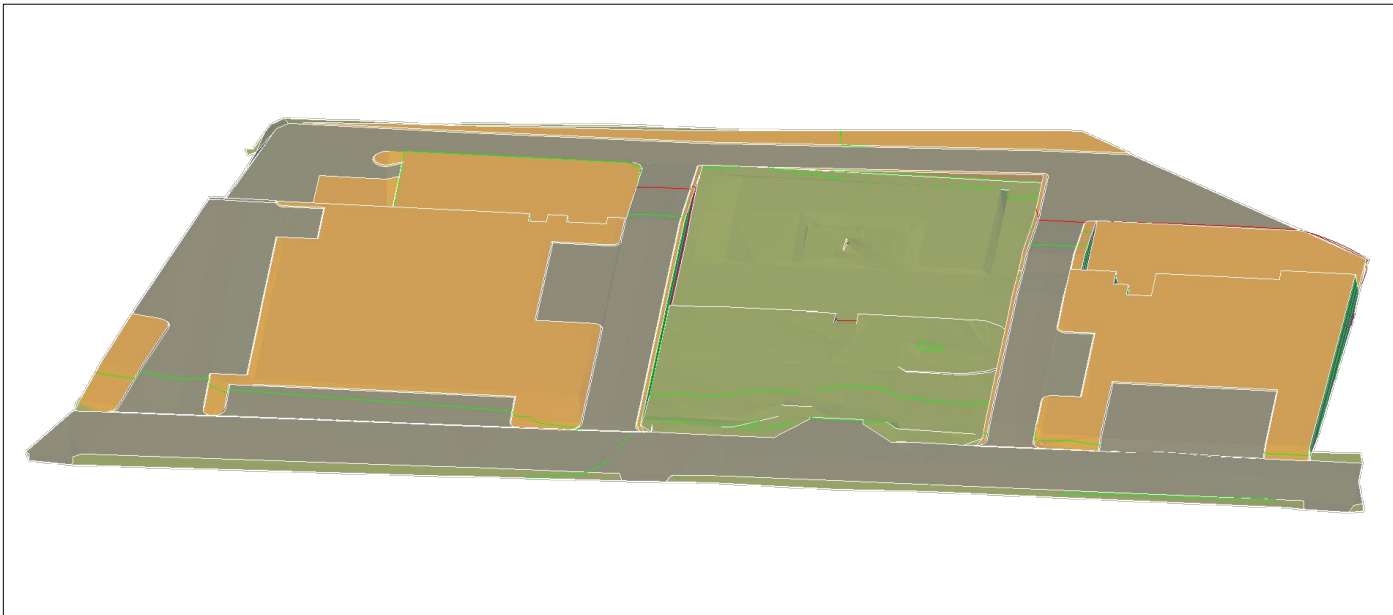


Imagem 05

RESUMO DE QUANTITATIVOS DE PAVIMENTAÇÃO

COR	DISCRIMINAÇÃO	ÁREA (m²)	h (m)
	PAVIMENTO ASFÁLTICO – 01 ÁREA INTERNA	2.439,77m²	0,05
	PAVIMENTO ASFÁLTICO – 02 ÁREA INTERNA	711,39m²	0,05
	PAVIMENTO ASFÁLTICO – 03 ÁREA EXTERNA	259,18m²	0,05
	PAVIMENTO ASFÁLTICO – 04 ÁREA EXTERNA	352,75m²	0,05

REVISÃO	DESCRIÇÃO	REVISADO POR	DATA
REVISÃO 01			
REVISÃO 02			



SERGIPE
GOVERNO DO ESTADO



SSP
SECRETARIA DE
SEGURANÇA PÚBLICA

Engº Civil Fábio H. O. de Lima	270626313-0	SE
AUTOR DA PLANTA	DATA	CAU
Engº Civil Fábio H. O. de Lima	270626313-0	SE
RESPONSABILIDADE TÉCNICA	DATA	CREA

LEVANTAMENTO CADASTRAL	DATA	CREA	RRT/ART	SE
DIGITALIZAÇÃO	DATA	CREA	RRT/ART	SE

PROJETO ARQUITETÔNICO
CENTRO INTEGRADO DE SEGURANÇA PÚBLICA
RUA ANTÔNIO JOAQUIM DE FARIAS S/N – NOSSA SENHORA DA GLÓRIA/SE

DATA:	PROJETO	Nº
JUN/2023	PAVIMENTAÇÃO	
ESCALA	PLANTAS	COD. PROJ. BLOCO FOLHA
1/500	IMPLANTAÇÃO	05 01/02