


Armação positiva das lajes do pavimento 1º Pavimento (Eixo X)

escala 1:50

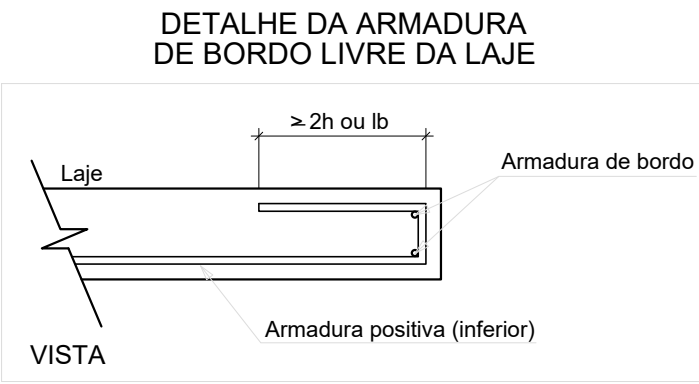


RELAÇÃO DO AÇO					
Positivos X					
AÇO	N	DIAM (mm)	QUANT	C.UNIT (cm)	C.TOTAL (cm)
CA60	1	5.0	235	149	35015
	2	5.0	8	110	880
	3	5.0	19	405	7695
	4	5.0	2	406	812
	5	5.0	19	619	11761
	6	5.0	2	620	1240
	7	5.0	18	514	9252
	8	5.0	21	474	9854
	9	5.0	6	VAR	VAR
	10	5.0	18	834	15012
	11	5.0	9	344	3096
	12	5.0	18	254	4572
	13	5.0	15	VAR	VAR
	14	5.0	27	1168	31536
	15	5.0	27	VAR	VAR
	16	6.3	24	514	12336
	17	6.3	2	515	1030
	18	6.3	27	474	12798
	19	6.3	2	475	950
	20	6.3	5	1168	5840
	21	6.3	2	1169	2330
	22	6.3	6	827	4962
	23	6.3	2	828	1656
	24	8.0	12	834	10008
	25	8.0	27	1168	31536
	26	10.0	4	405	1620
	27	10.0	4	619	2476
	28	10.0	2	1016	2032
	29	10.0	3	344	1032
	30	10.0	2	345	690
	31	10.0	6	254	1524
	32	10.0	8	582	4656
	33	10.0	18	827	14886


RESUMO DO AÇO			
AÇO	DIAM (mm)	C.TOTAL (m)	PESO + 10% (kg)
CA50	6.3	419.1	112.8
CA50	8.0	415.4	180.3
CA60	5.0	289.2	195.1
CA60	5.0	1681	285
PESO TOTAL (kg)			
CA50	489.2		
CA60	285		
Volume de concreto (C-25) = 52.40 m³			
Área de forma = 85.53 m²			

BLOCO DO COGERP PRANCHAS: 01 a 046

REVISÃO	DESCRIÇÃO	REVISADO POR	DATA
REVISÃO 00	EMIÇÃO INICIAL	WAGNER DARY	08/03/2024



SECRETARIA DE ESTADO
DA SEGURANÇA PÚBLICA



SERGIPE
GOVERNO DO ESTADO

DIRETORIA DE ARQUITETURA E EDIFICAÇÕES
PRAÇA TOBIAS BARRETO, nº 20, BAIRRO SÃO JOSÉ
CEP: 49050-220 ARACAJU/SE
TELS: (79)3216-5454 / (79)98851-9337

TIPO: PROJETO ESTRUTURAL DA CONSTRUÇÃO DO CENTRO INTEGRADO DE SEGURANÇA PÚBLICA (CISP) EM NOSSA SENHORA DA GLÓRIA/SE

Nº DA PRANCHA
38/348

ASSUNTO: BLOCO DO COGERP
ARM POSITIVA LAJE DO 1º PAV DIREÇÃO X

END.: RUA ANTÔNIO JOAQUIM DE FARIAS, S/N – N. SRA DA GLÓRIA – SE

AUTOR DO PROJETO: WAGNER DARY DA SILVA

RESPONSÁVEL TÉCNICO: WAGNER DARY DA SILVA RN: 270771497-6

ESCALA:
INDICADA

DATA:
03/2024

DESENHISTA:
WAGNER DARY