


Armação positiva das lajes do pavimento 2 Pavimento (Eixo Y)

escala 1:50

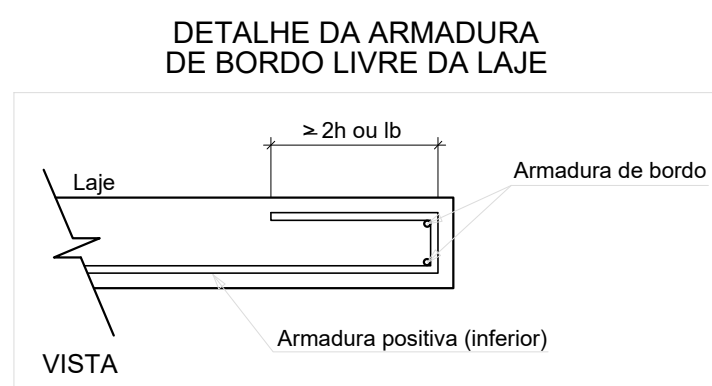


Armação positiva das lajes do pavimento Caixa d'água (Eixo X)

escala 1:50


Armação positiva das lajes do pavimento Caixa d'água (Eixo Y)

escala 1:50

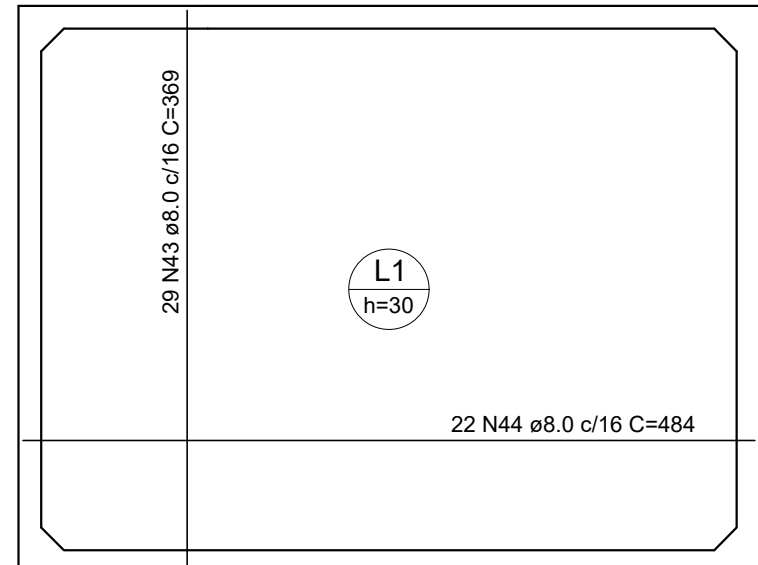

Armação positiva das lajes (1192.0)

escala 1:50

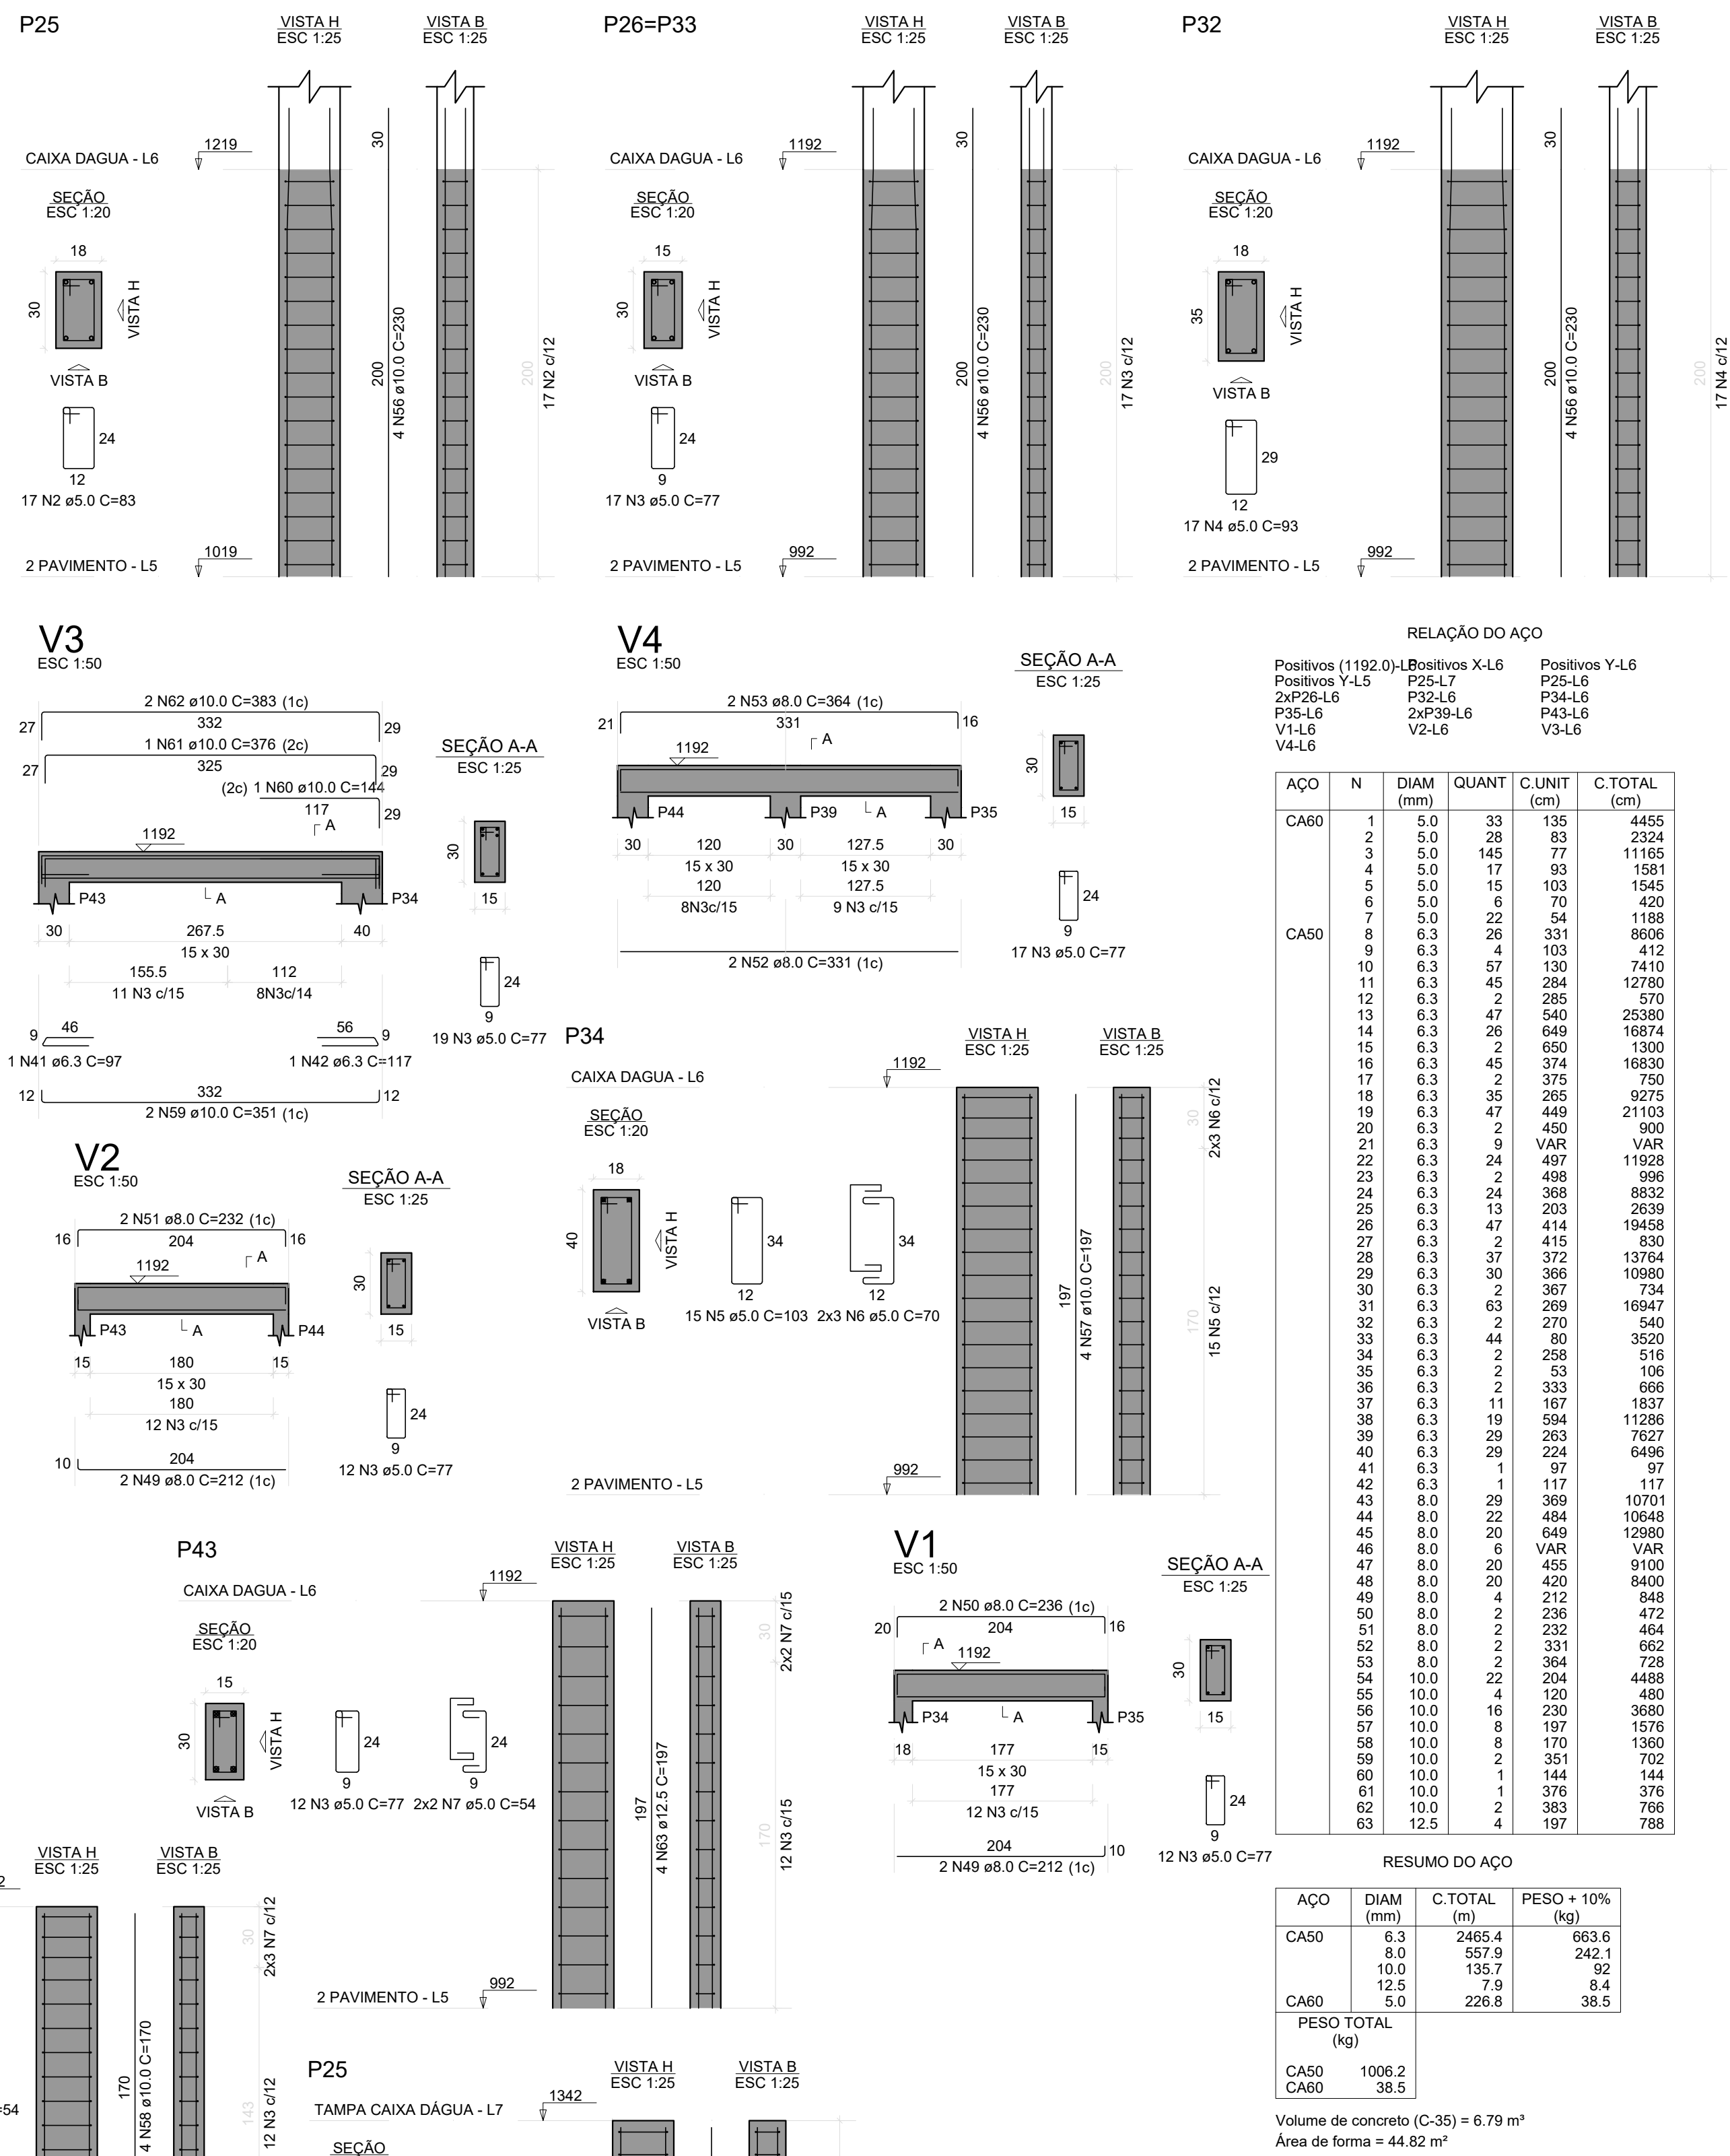

BLOCO DO BPCAATINGA PRANCHAS DE: 159 a 204

REVISÃO	DESCRIÇÃO	REVISADO POR	DATA
REVISÃO 00	EMIÇÃO INICIAL	WAGNER DARY	08/03/2024

SECRETARIA DE ESTADO DA SEGURANÇA PÚBLICA		SERGIPE GOVERNO DO ESTADO		DIRETORIA DE ARQUITETURA E EDIFICAÇÕES PRAÇA TOBIAS BARRETO, nº 20, BAIRRO SÃO JOSÉ CEP: 49050-220 ARACAJU/SE TELS: (79)3216-5454 / (79)98851-9337	
TIPO: PROJETO ESTRUTURAL DA CONSTRUÇÃO DO CENTRO INTEGRADO DE SEGURANÇA PÚBLICA (CISP) EM NOSSA SENHORA DA GLÓRIA/SE				Nº DA PRANCHA 197/348	
ASSUNTO: BLOCO DO BPCAATINGA ARM NEGATIVA DAS LAJES DO 2º PAV DIR Y					
END.: RUA ANTÔNIO JOAQUIM DE FARIAS, S/N – N. SRA DA GLÓRIA – SE					
AUTOR DO PROJETO: WAGNER DARY DA SILVA					
RESPONSÁVEL TÉCNICO: WAGNER DARY DA SILVA RN: 270771497-6					
ESCALA: INDICADA		DATA: 03/2024		DESENHISTA: WAGNER DARY	