




Armação positiva da escada E1

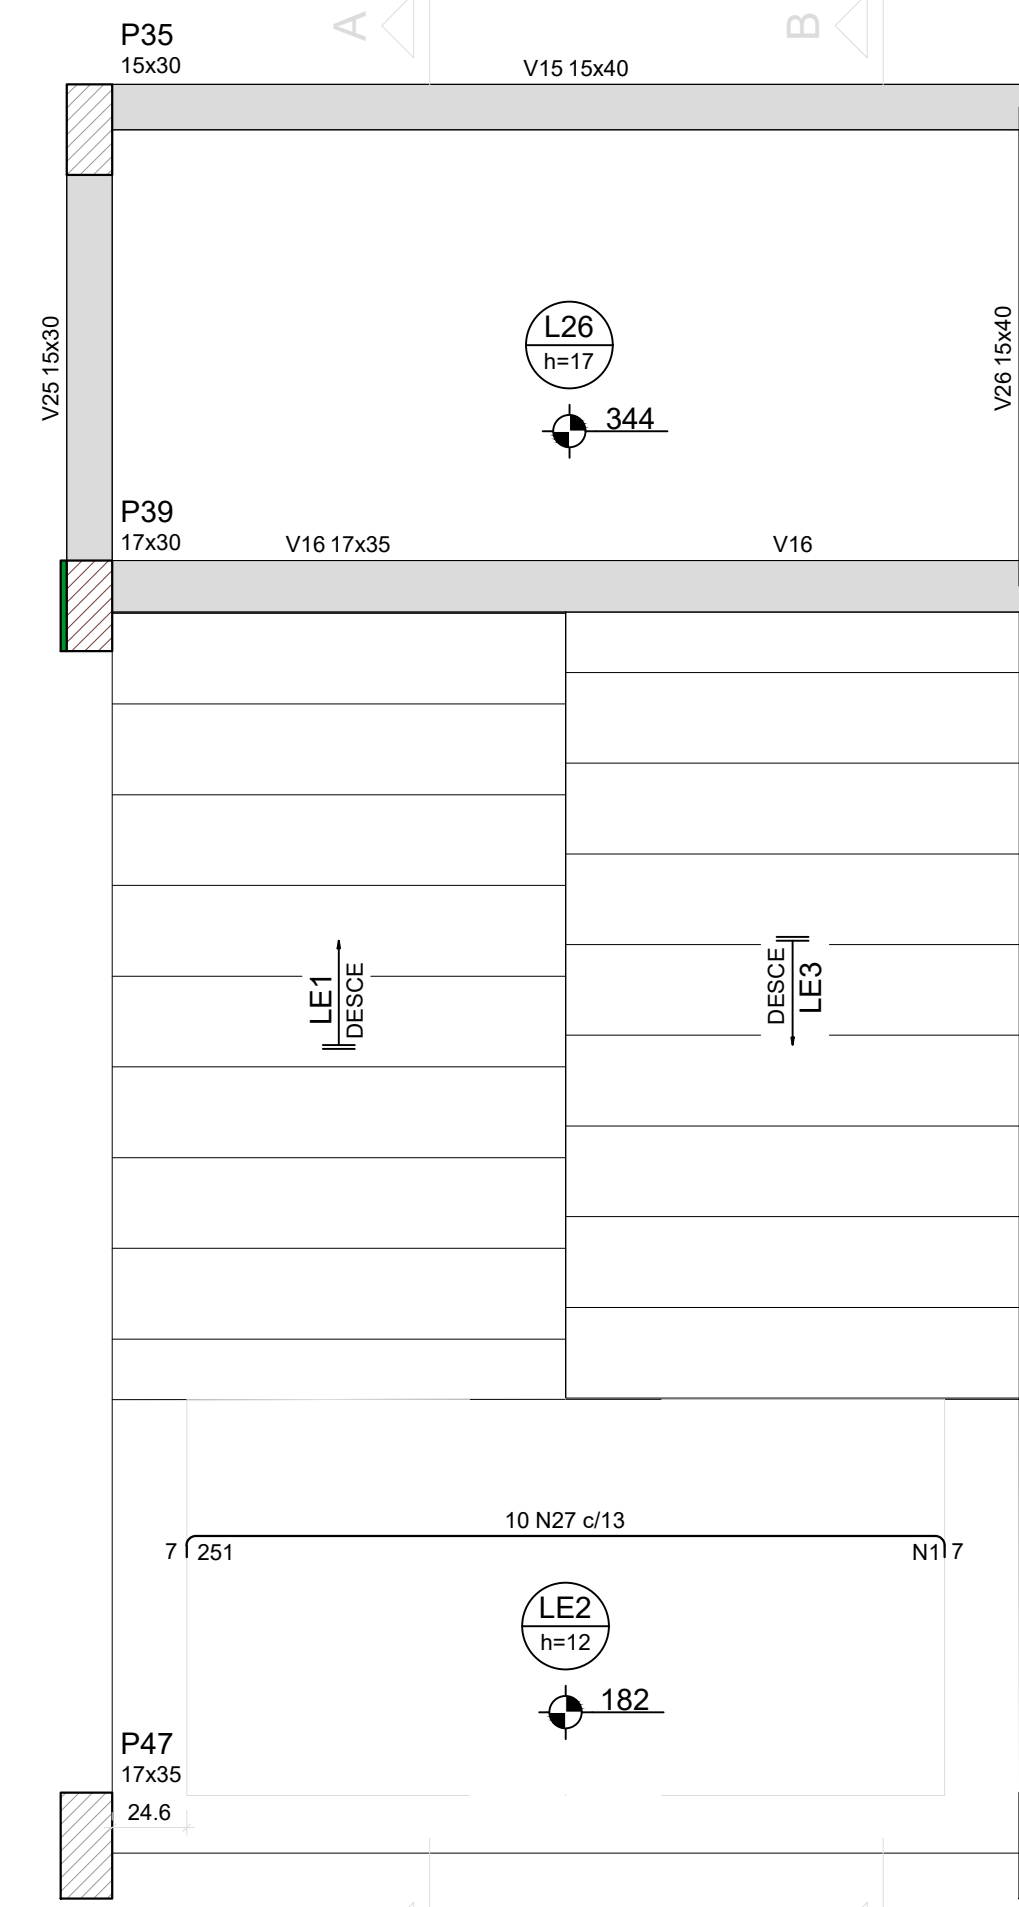






Armação negativa da escada E1

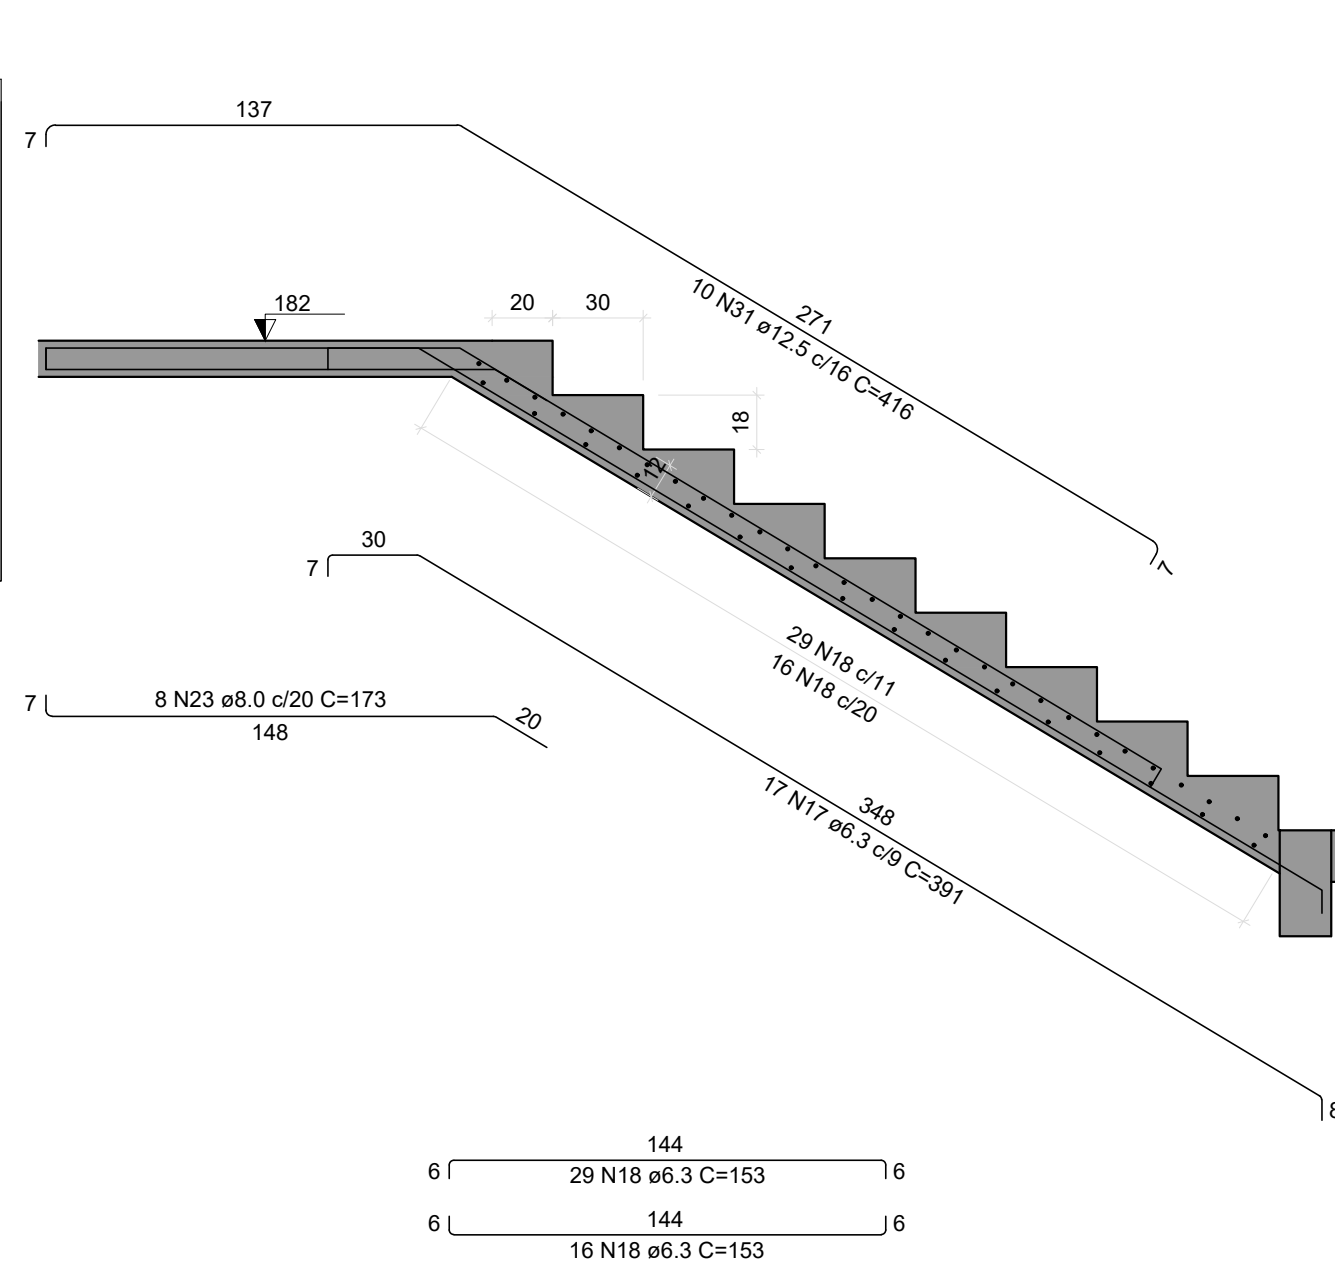

Corte A-A (LE1)

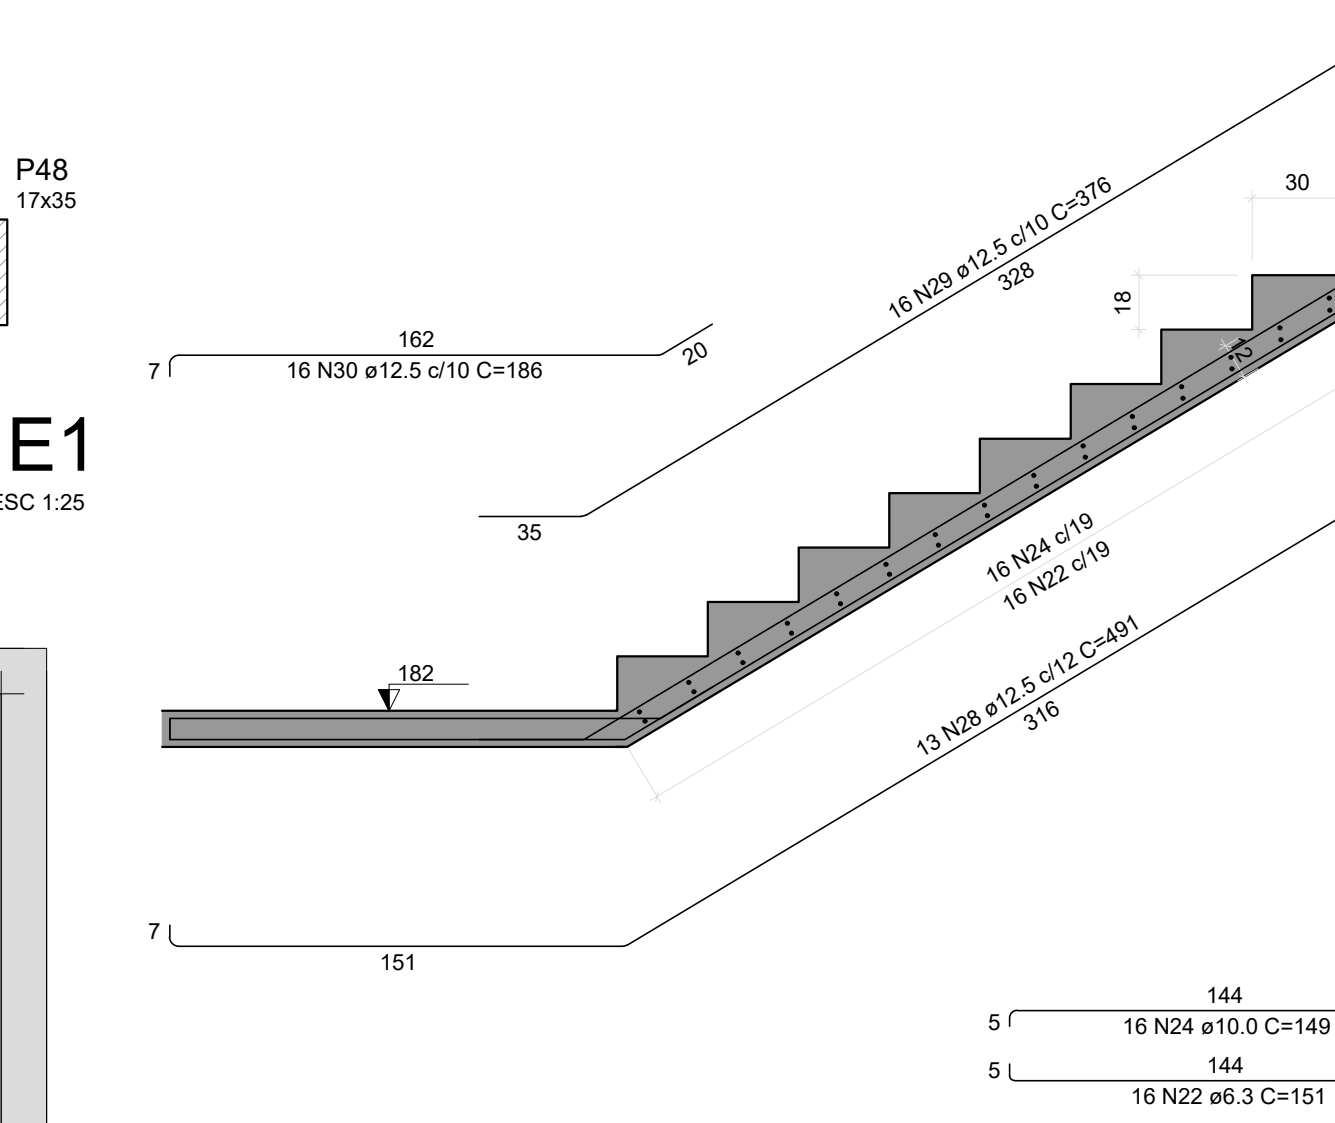

Corte B-B (LE3)

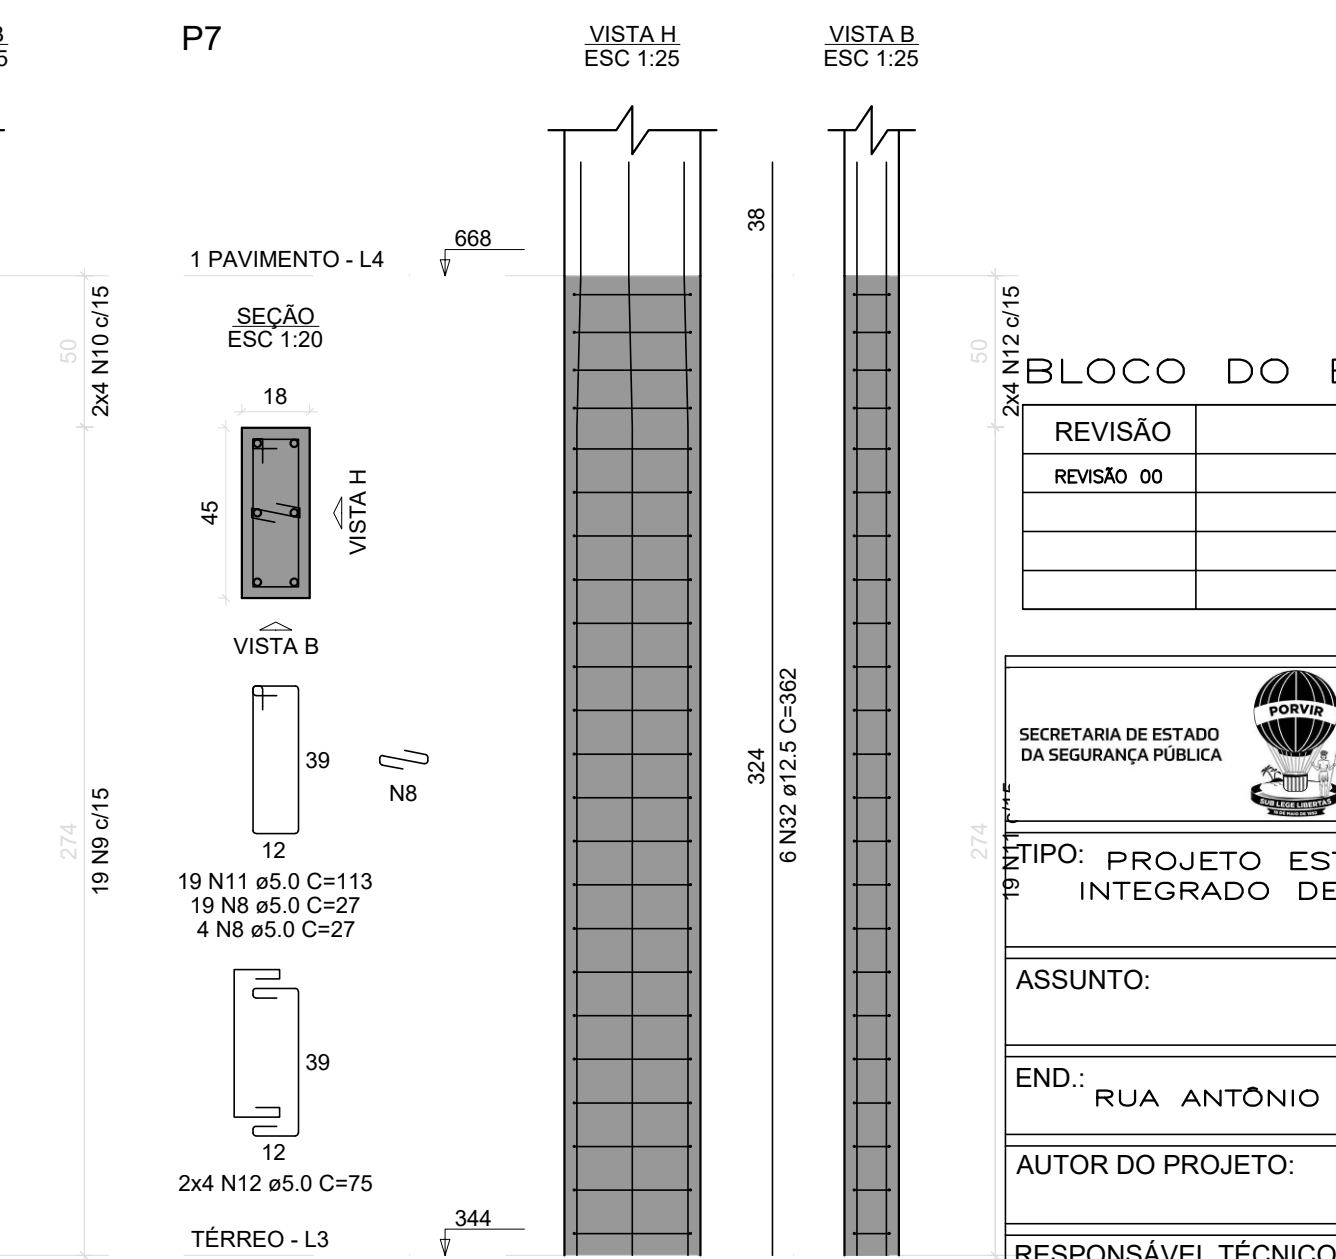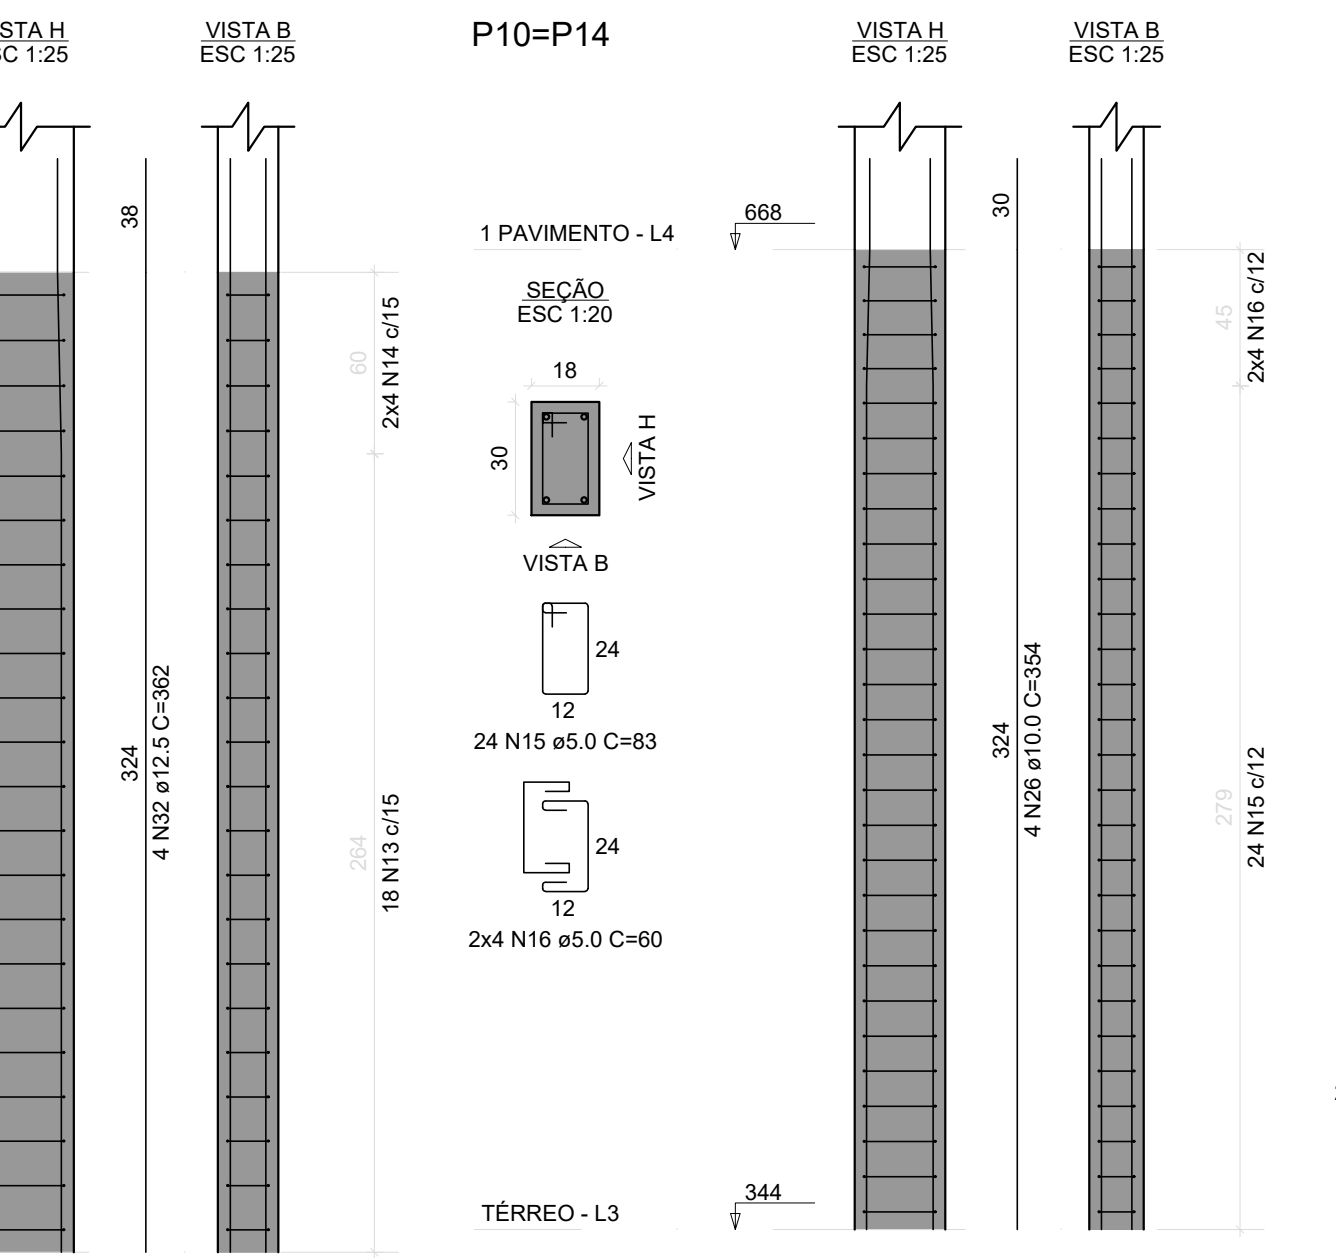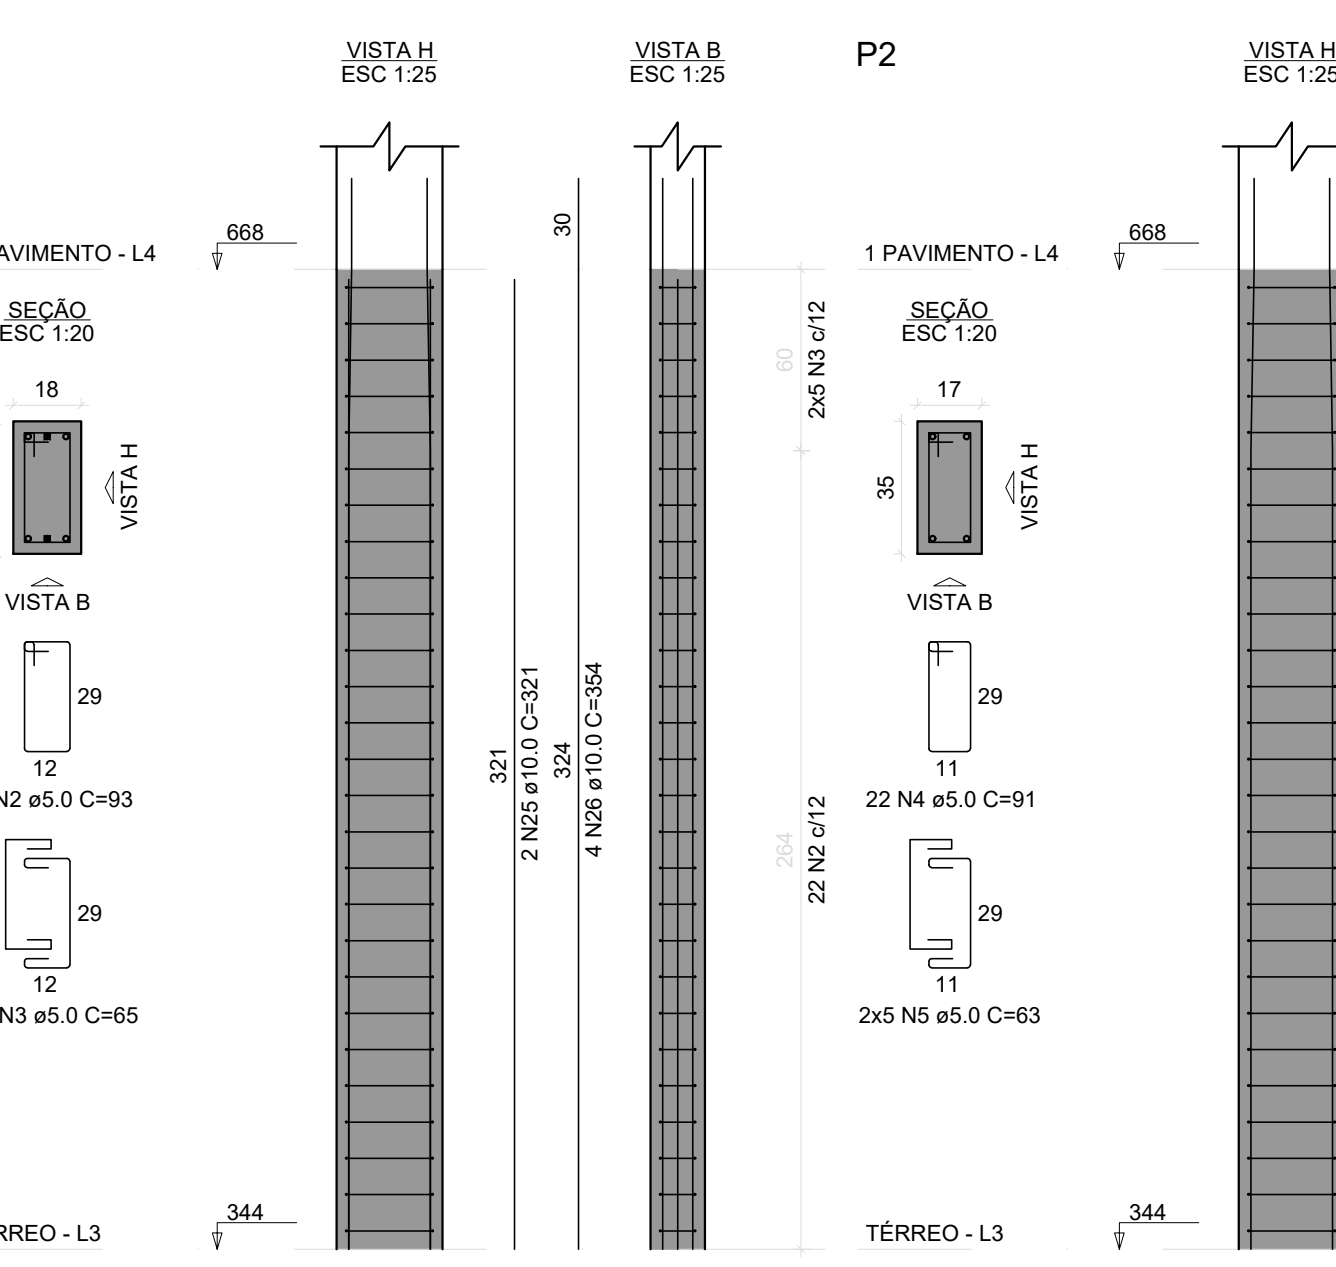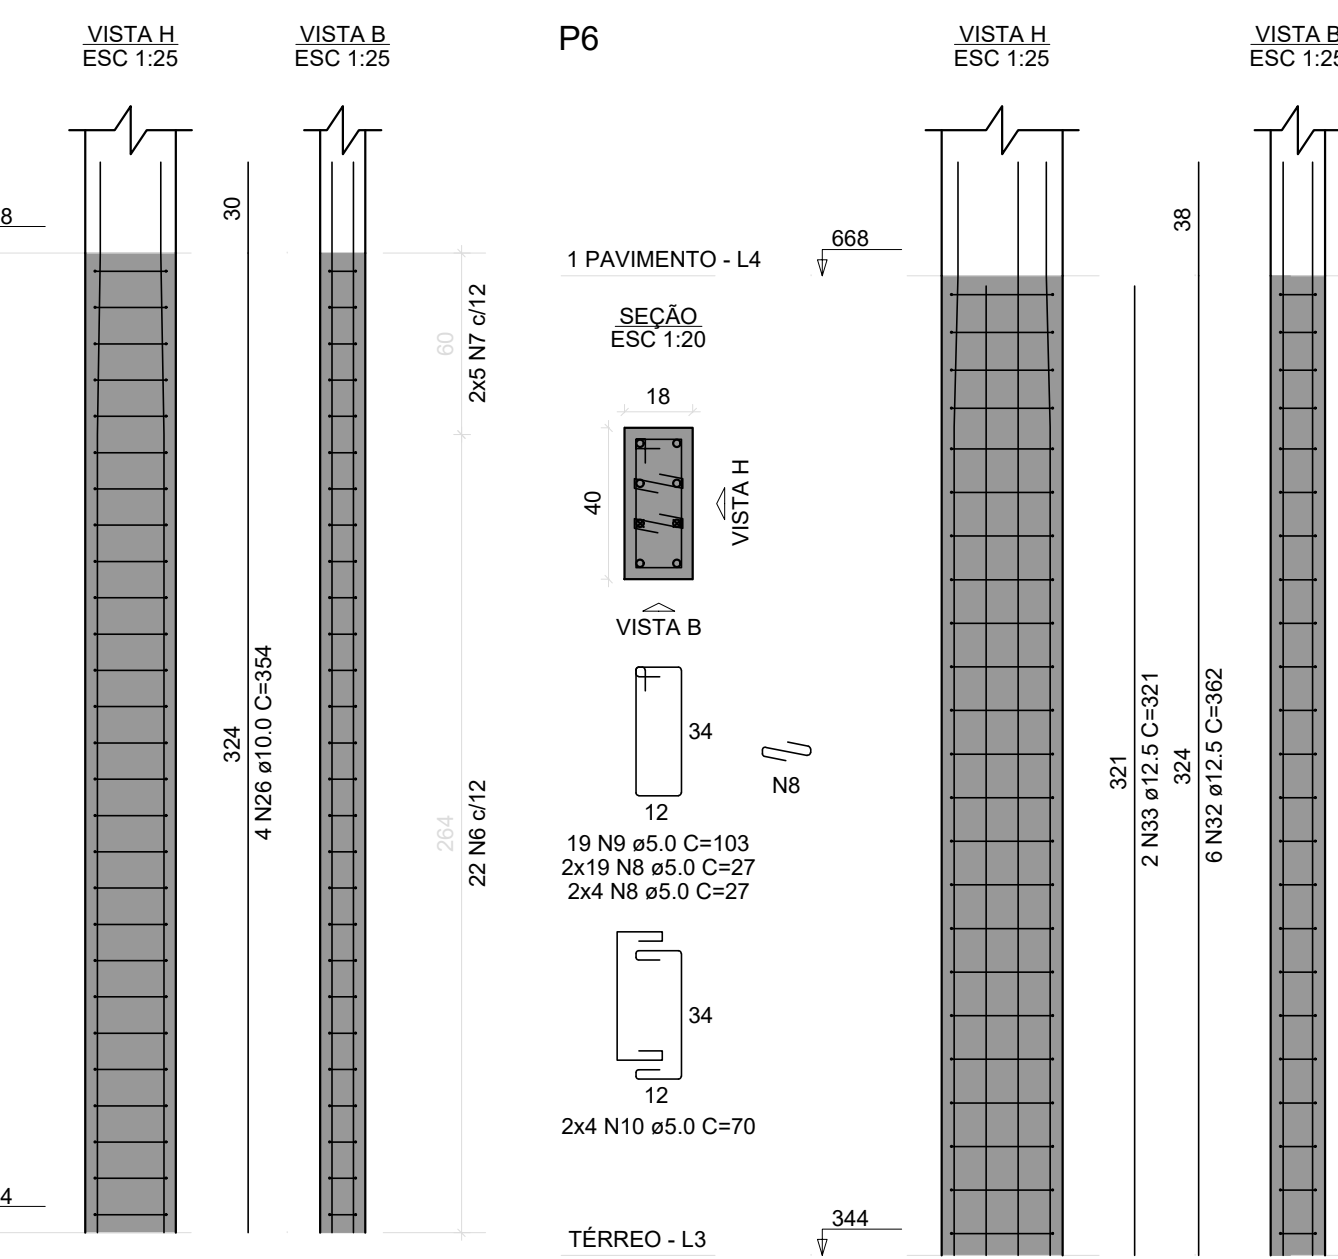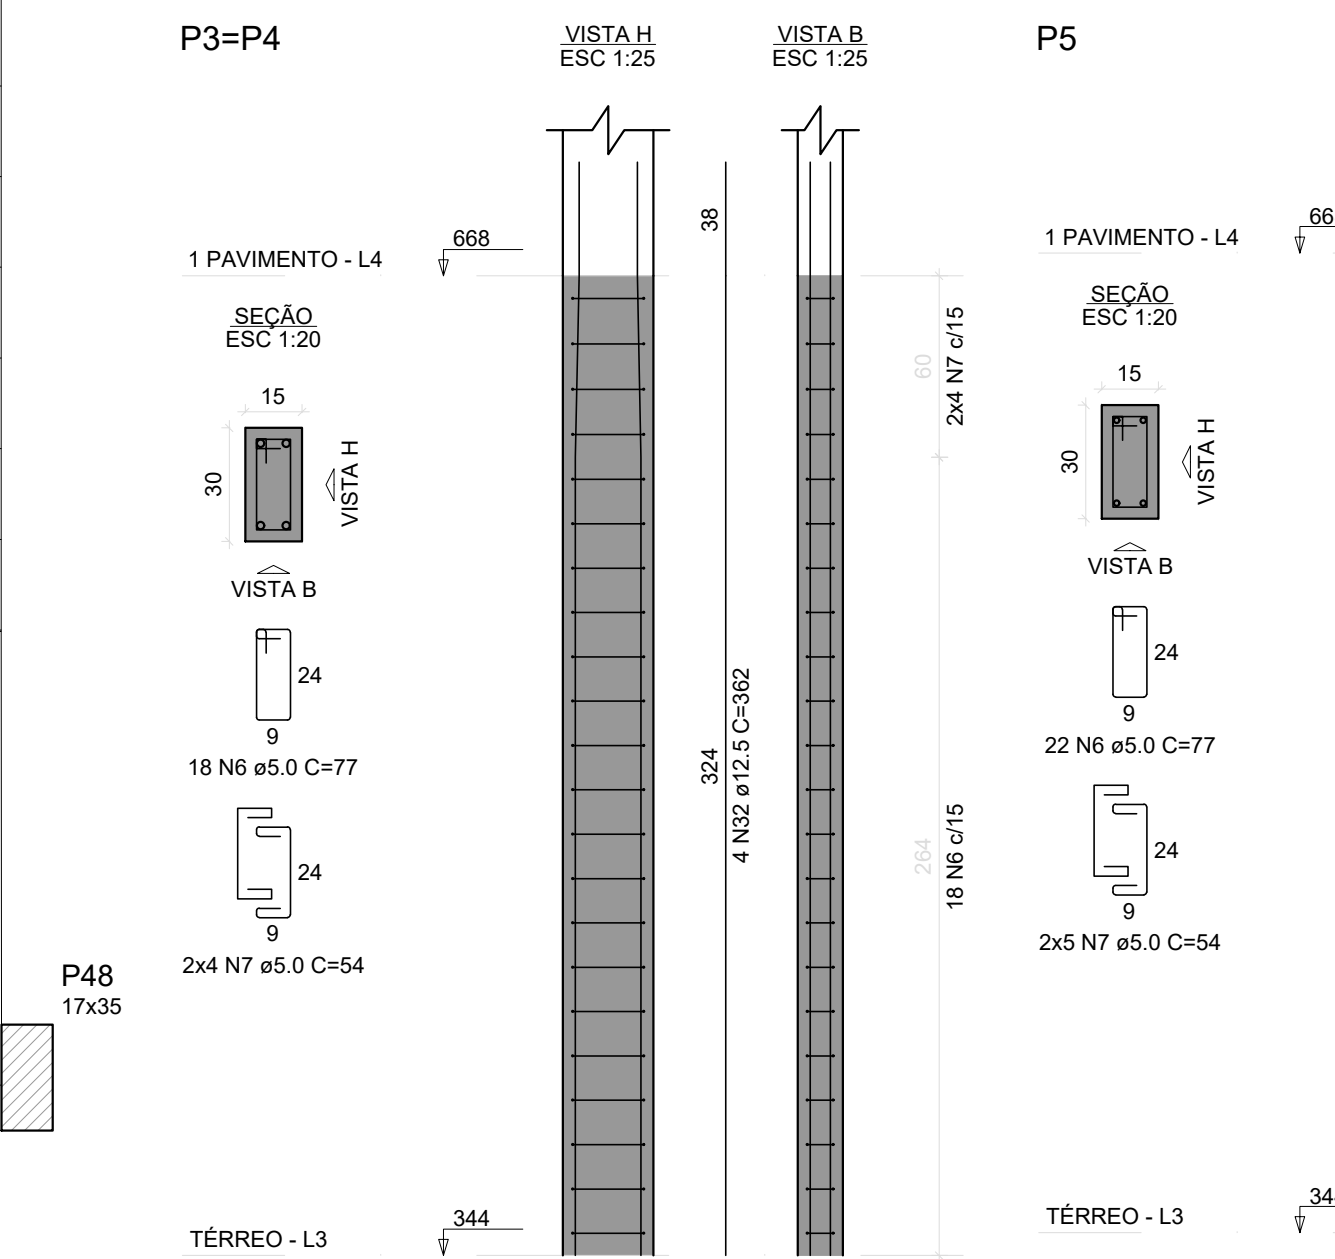

Armação negativa da escada E4


RELAÇÃO DO AÇO				
LE1-L3	LE2-L3	LE3-L3		
Negativos-L3	P1-L4	P2-L4		
2xP3-L4	P6-L4	P6-L4		
P7-L4	P8-L4	P8-L4		
2xP10-L4	4xP11-L4	4xP11-L4		
AÇO	N	DIAM (mm)	QUANT	C.UNIT (cm)
CA60	1	5.0	25	131
	2	5.0	22	93
	3	5.0	10	65
	4	5.0	22	91
	5	5.0	10	63
	6	5.0	58	77
	7	5.0	26	54
	8	5.0	69	27
	9	5.0	111	103
	10	5.0	48	70
	11	5.0	19	113
	12	5.0	8	75
	13	5.0	40	97
	14	5.0	18	89
	15	5.0	48	83
	16	5.0	16	60
	17	6.3	17	391
	18	6.3	45	153
	19	6.3	8	351
	20	6.3	4	145
	21	6.3	20	295
	22	6.3	16	151
	23	8.0	8	173
	24	10.0	16	149
	25	10.0	2	321
	26	10.0	40	354
	27	12.5	10	259
	28	12.5	13	481
	29	12.5	16	376
	30	12.5	16	186
	31	12.5	10	416
	32	12.5	24	362
	33	12.5	2	321
				642

RESUMO DO AÇO			
AÇO	DIAM (mm)	C.TOTAL (m)	PESO + 10% (kg)
CA50	6.3	199.3	53.6
	8.0	13.8	6
	10.0	171.9	116.6
	12.5	314.6	333.3
CA60	5.0	439.4	74.5
PESO TOTAL (kg)			
CA50	508.5		
CA60	74.5		

Volume de concreto (C-35) = 5.43 m³  
Área de forma = 75.11 m²

BLOCO DO BPCAATINGA PRANCHAS DE: 159 a 204

REVISÃO	DESCRIÇÃO	REVISADO POR	DATA
REVISÃO 00	EMISSÃO INICIAL	WAGNER DARY	08/03/2024

SECRETARIA DE ESTADO DA SEGURANÇA PÚBLICA		 <b>SERGIPE</b> GOVERNO DO ESTADO		DIRETORIA DE ARQUITETURA E EDIFICAÇÕES PRAÇA TOBIAS BARRETO, nº 20, BAIRRO SÃO JOSÉ CEP: 49050-220 ARACAJU/SE TELS: (79)3216-5454 / (79)98851-9337	
TIPO: PROJETO ESTRUTURAL DA CONSTRUÇÃO DO CENTRO INTEGRADO DE SEGURANÇA PÚBLICA (CISP) EM NOSSA SENHORA DA GLÓRIA/SE					
Nº DA PRANCHA <b>203/348</b>					
ASSUNTO: BLOCO DO BPCAATINGA ESCADA DO TÉRREO					
END.: RUA ANTÔNIO JOAQUIM DE FARIAS, S/N – N. SRA DA GLÓRIA – SE					
AUTOR DO PROJETO: WAGNER DARY DA SILVA					
RESPONSÁVEL TÉCNICO: WAGNER DARY DA SILVA RN: 270771497-6					
ESCALA: INDICADA		DATA: 03/2024		DESENHISTA: WAGNER DARY	