




P71

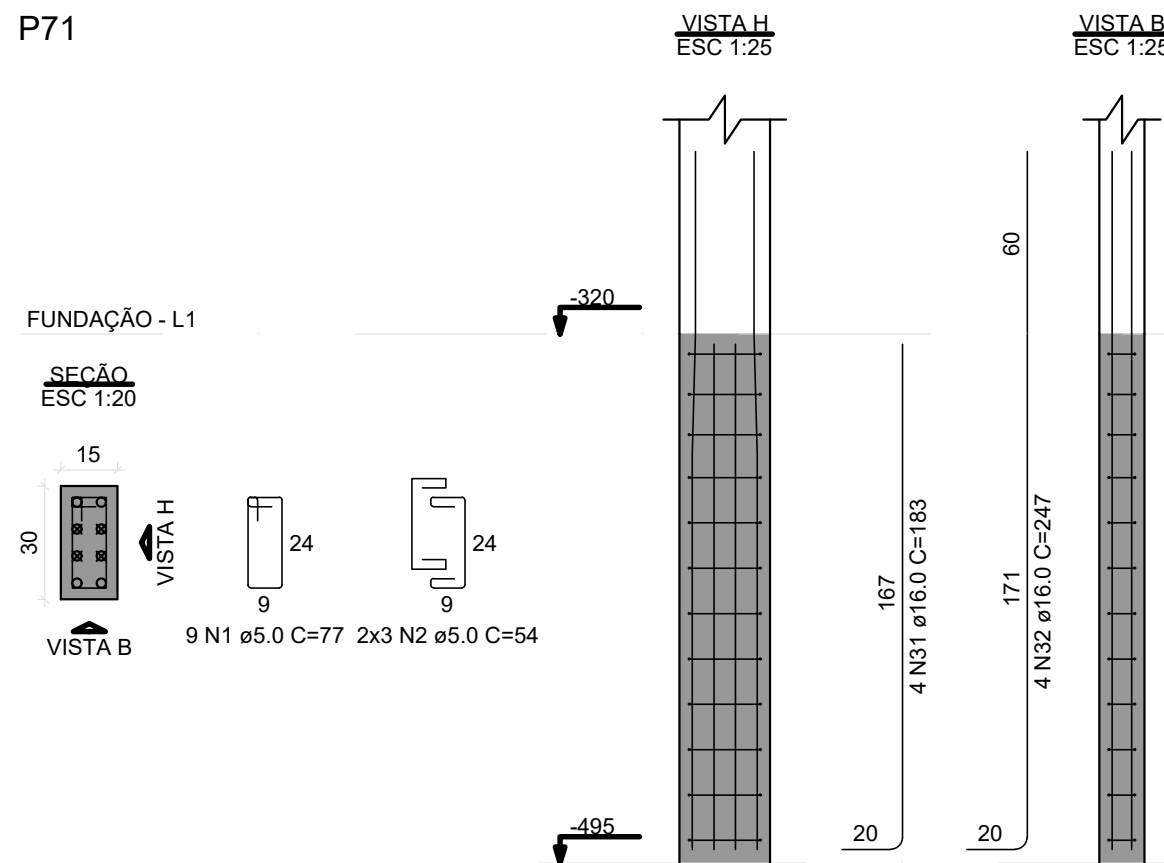


P72

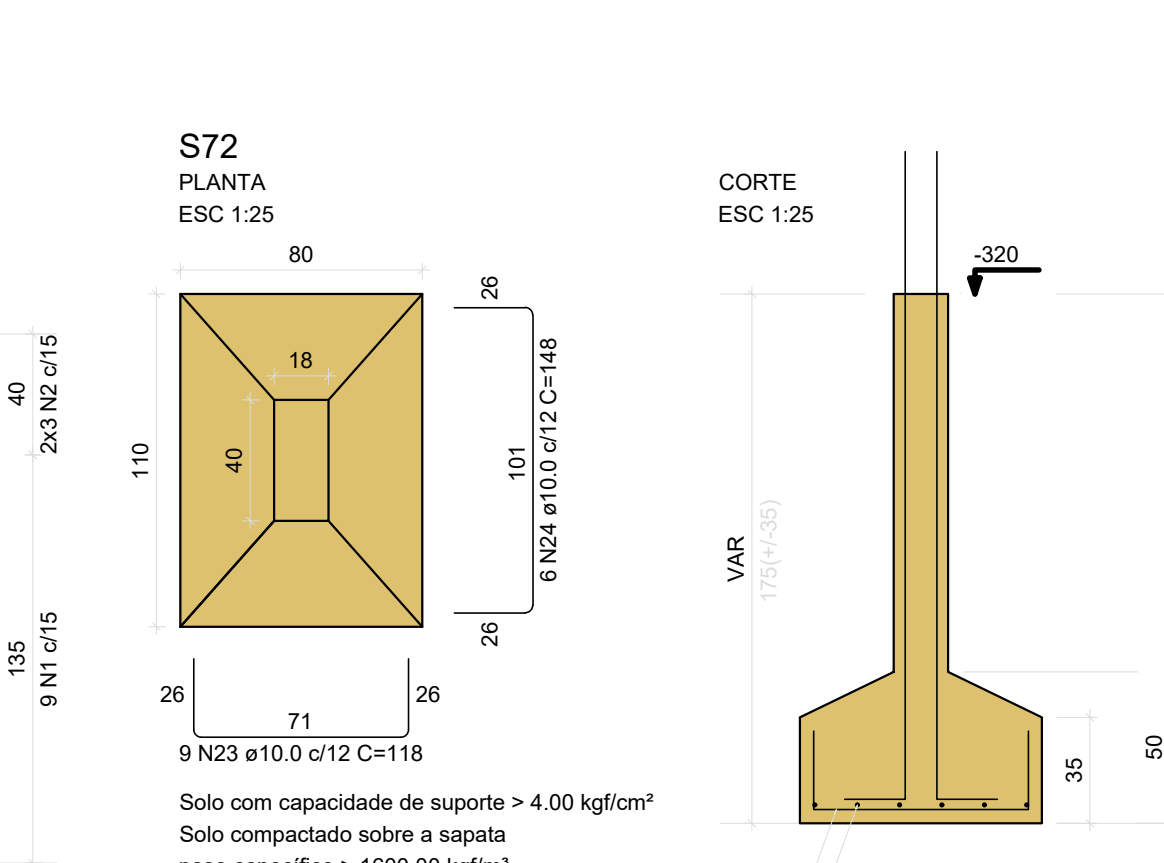


P76

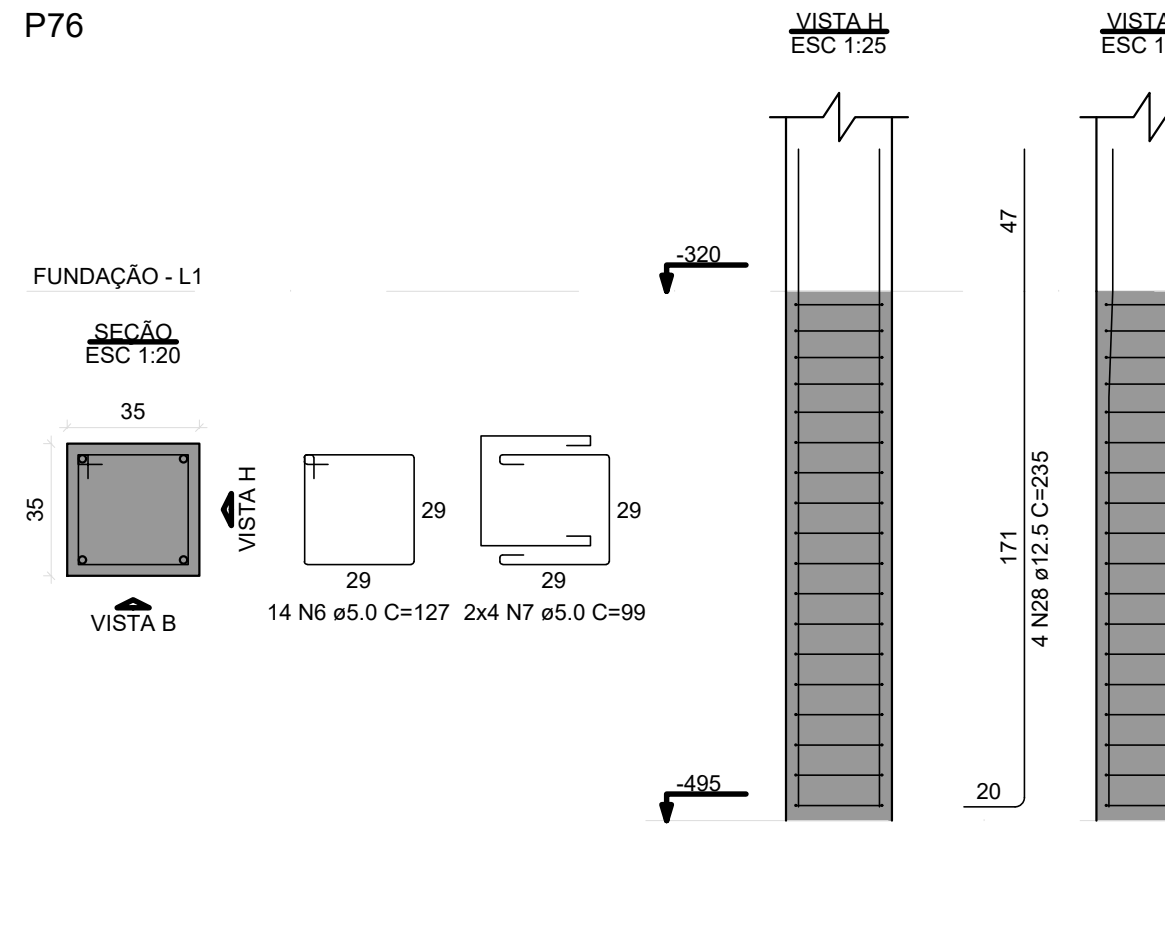


P77=P80

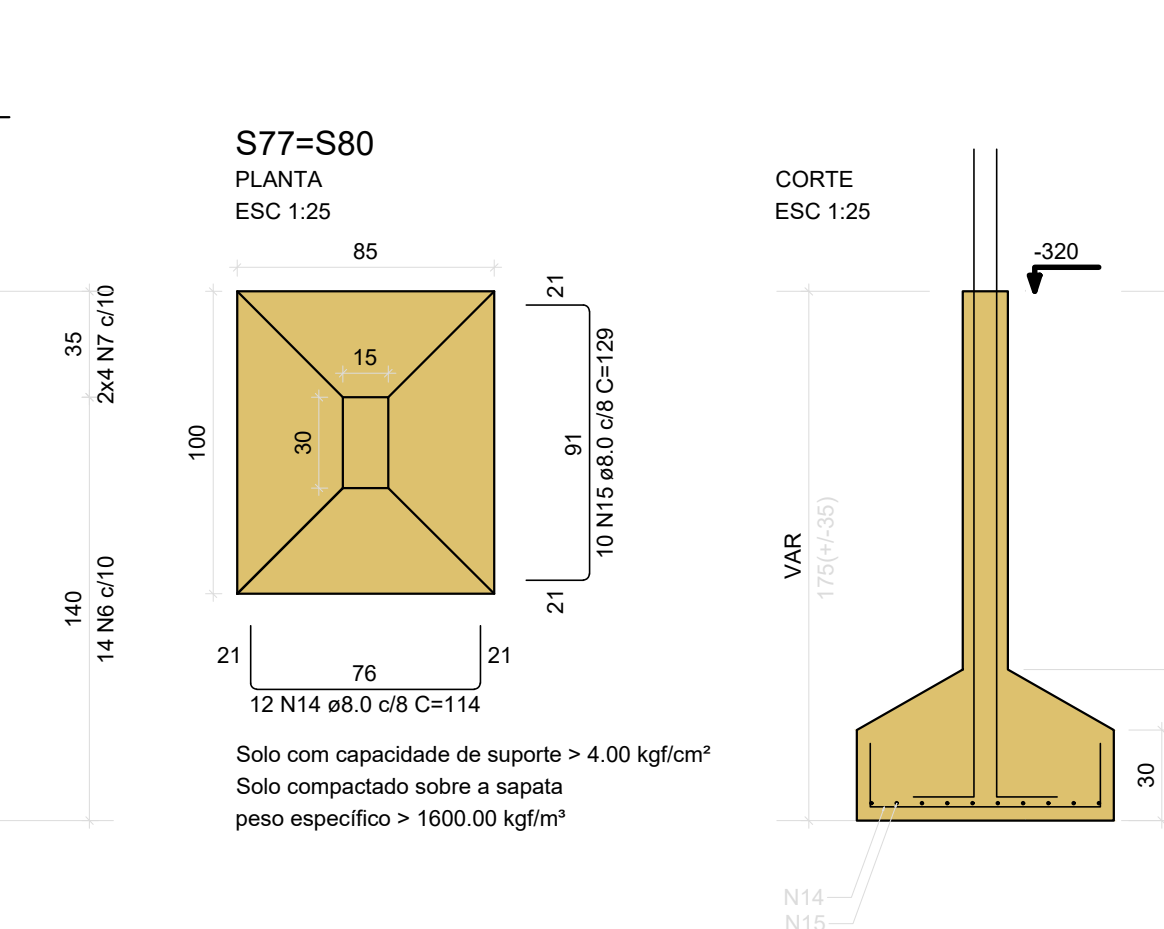


P78

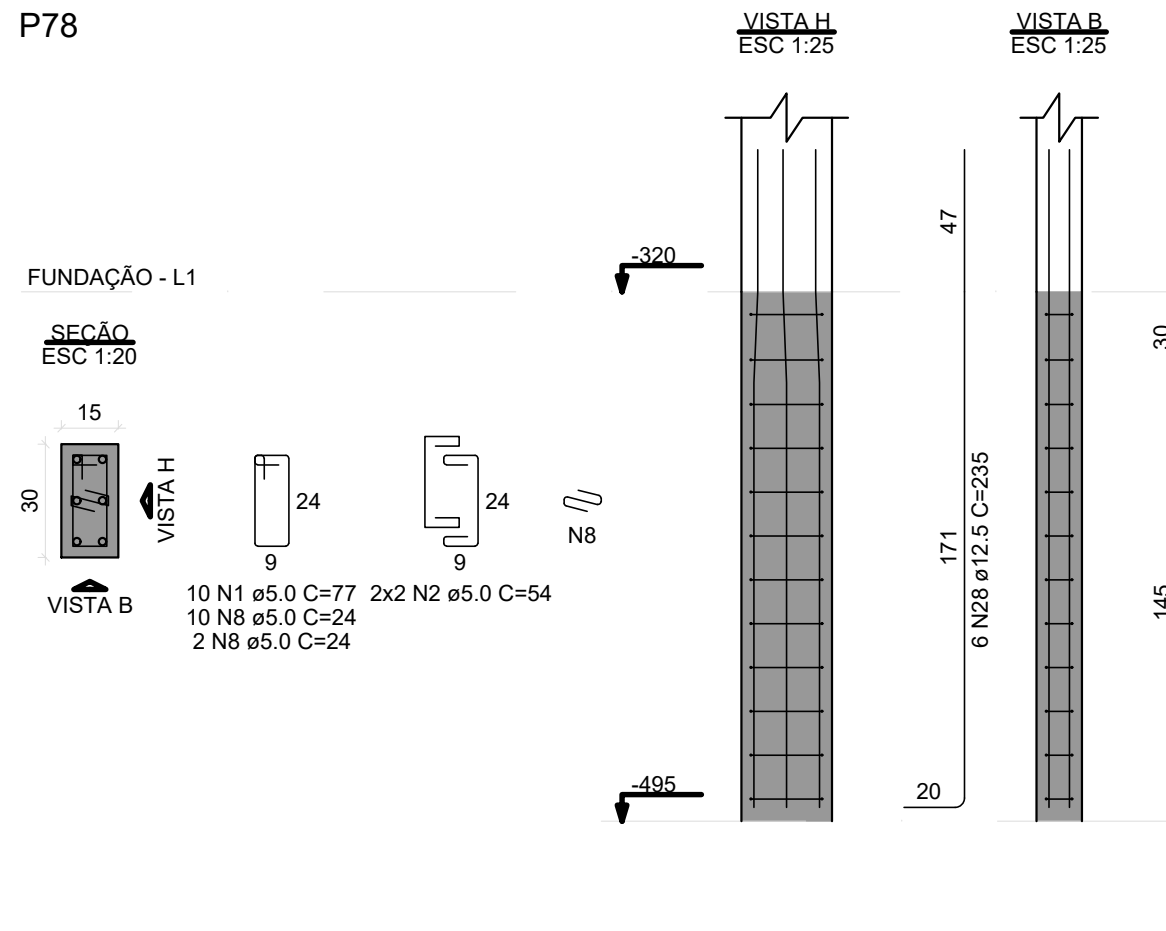


P81

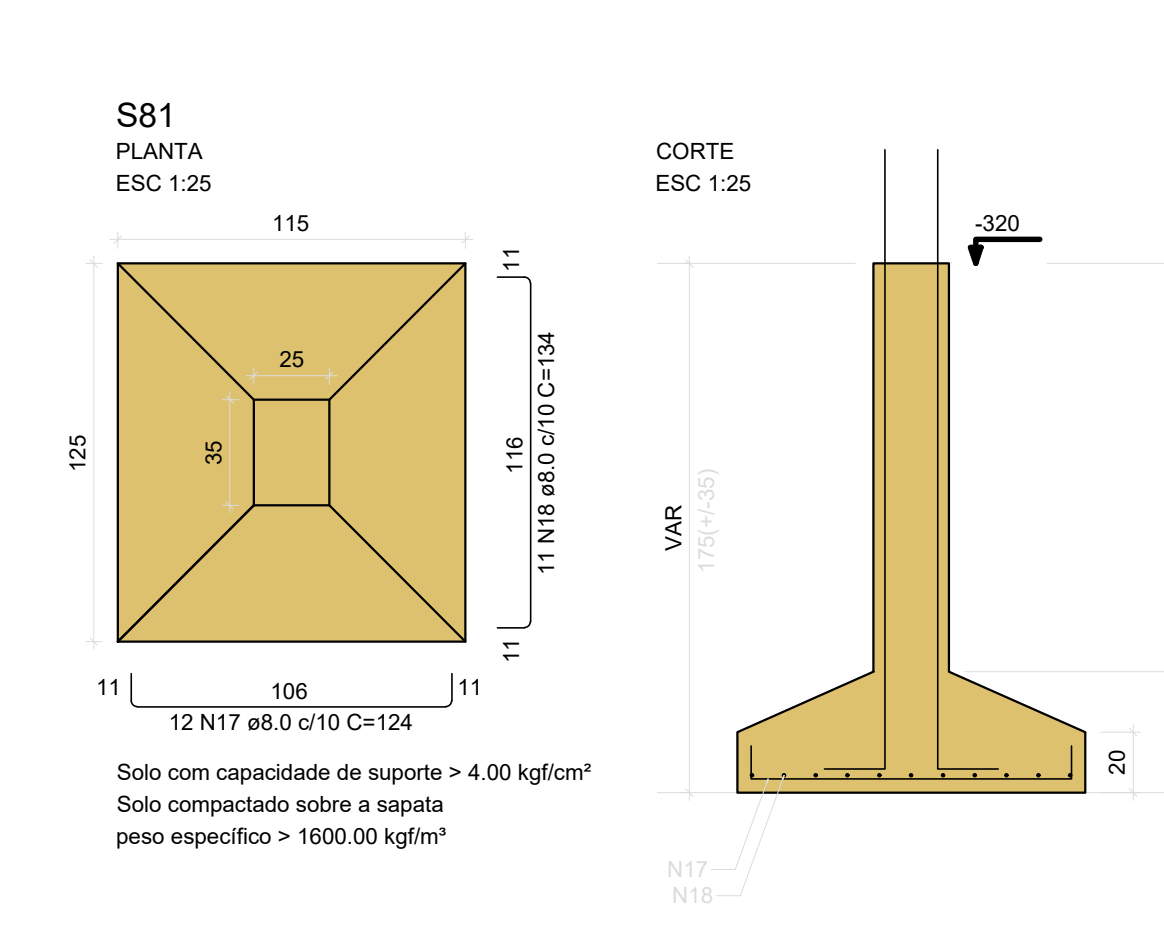


P82

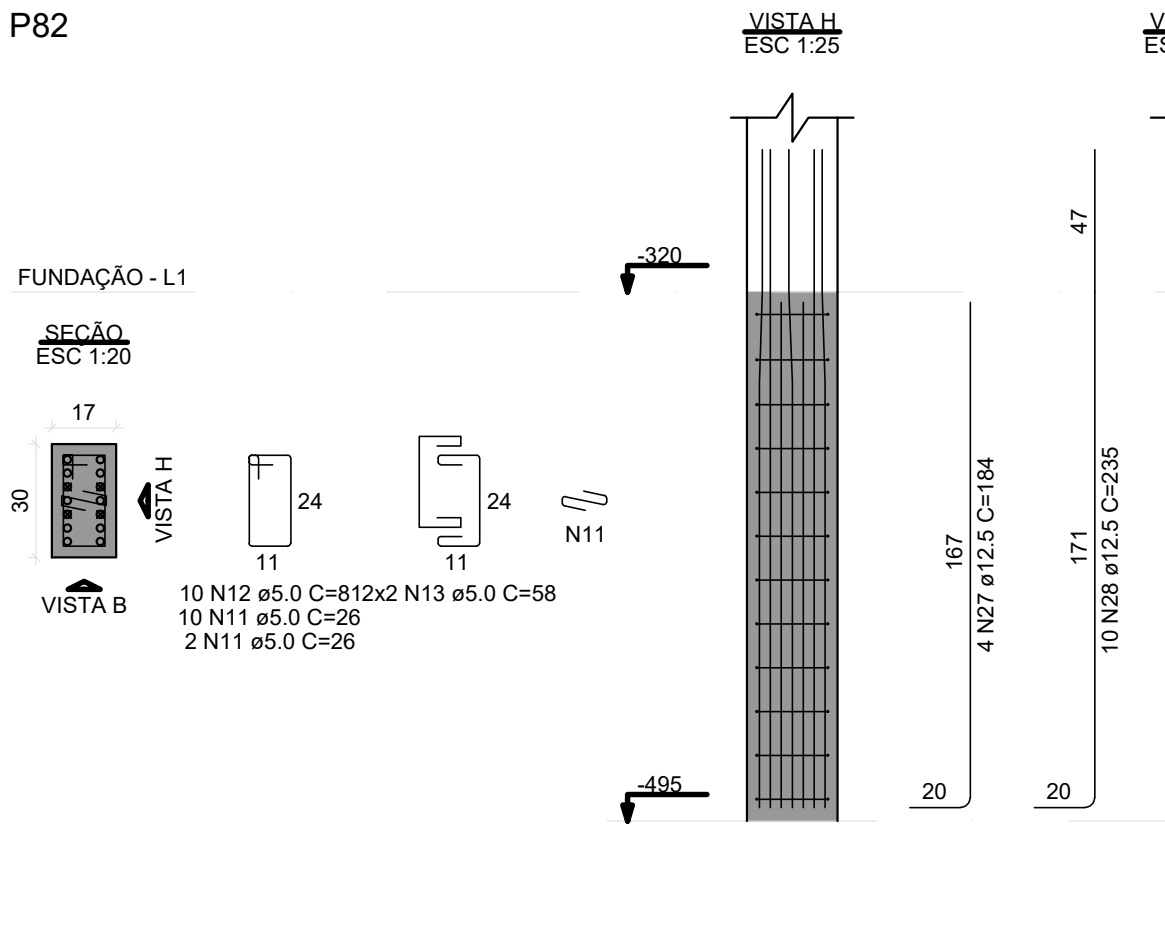


P87=P90

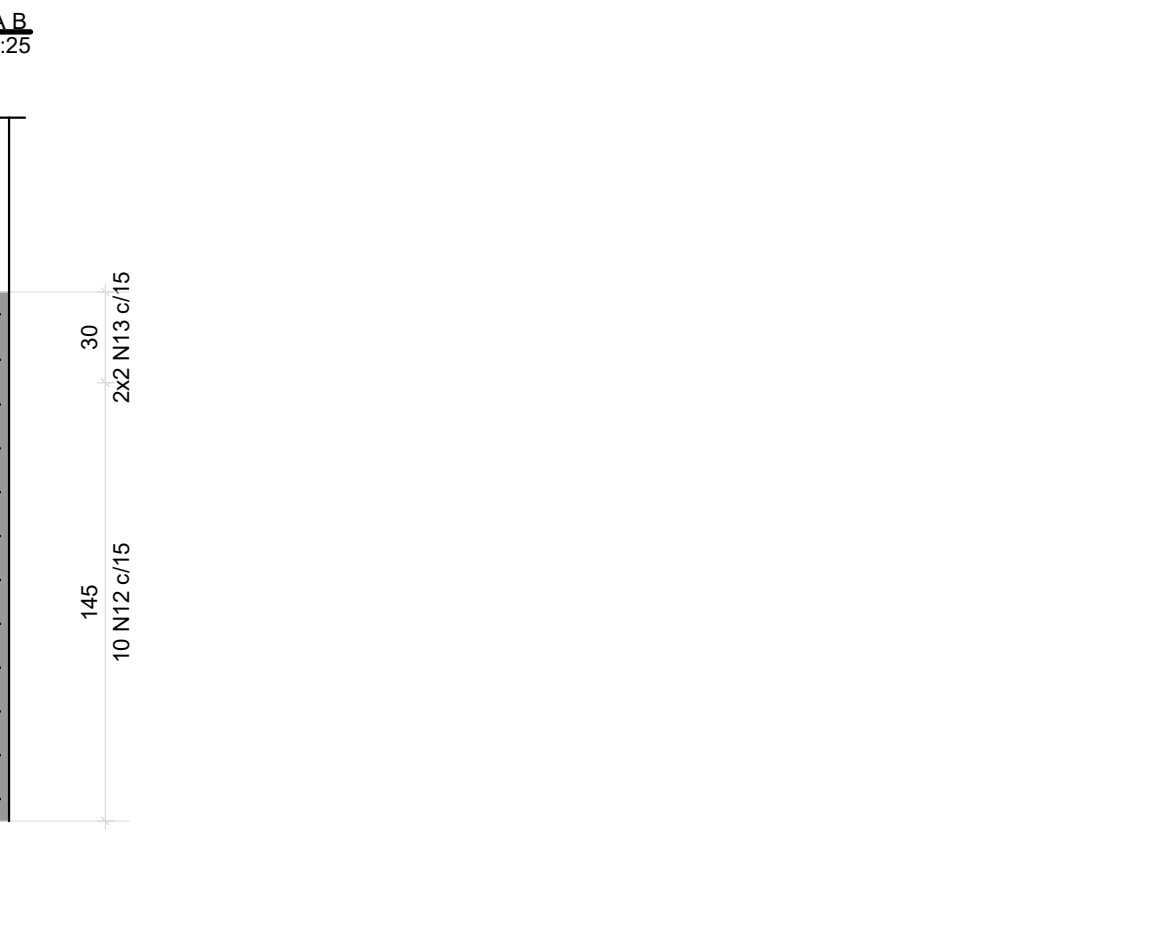

P77=P80

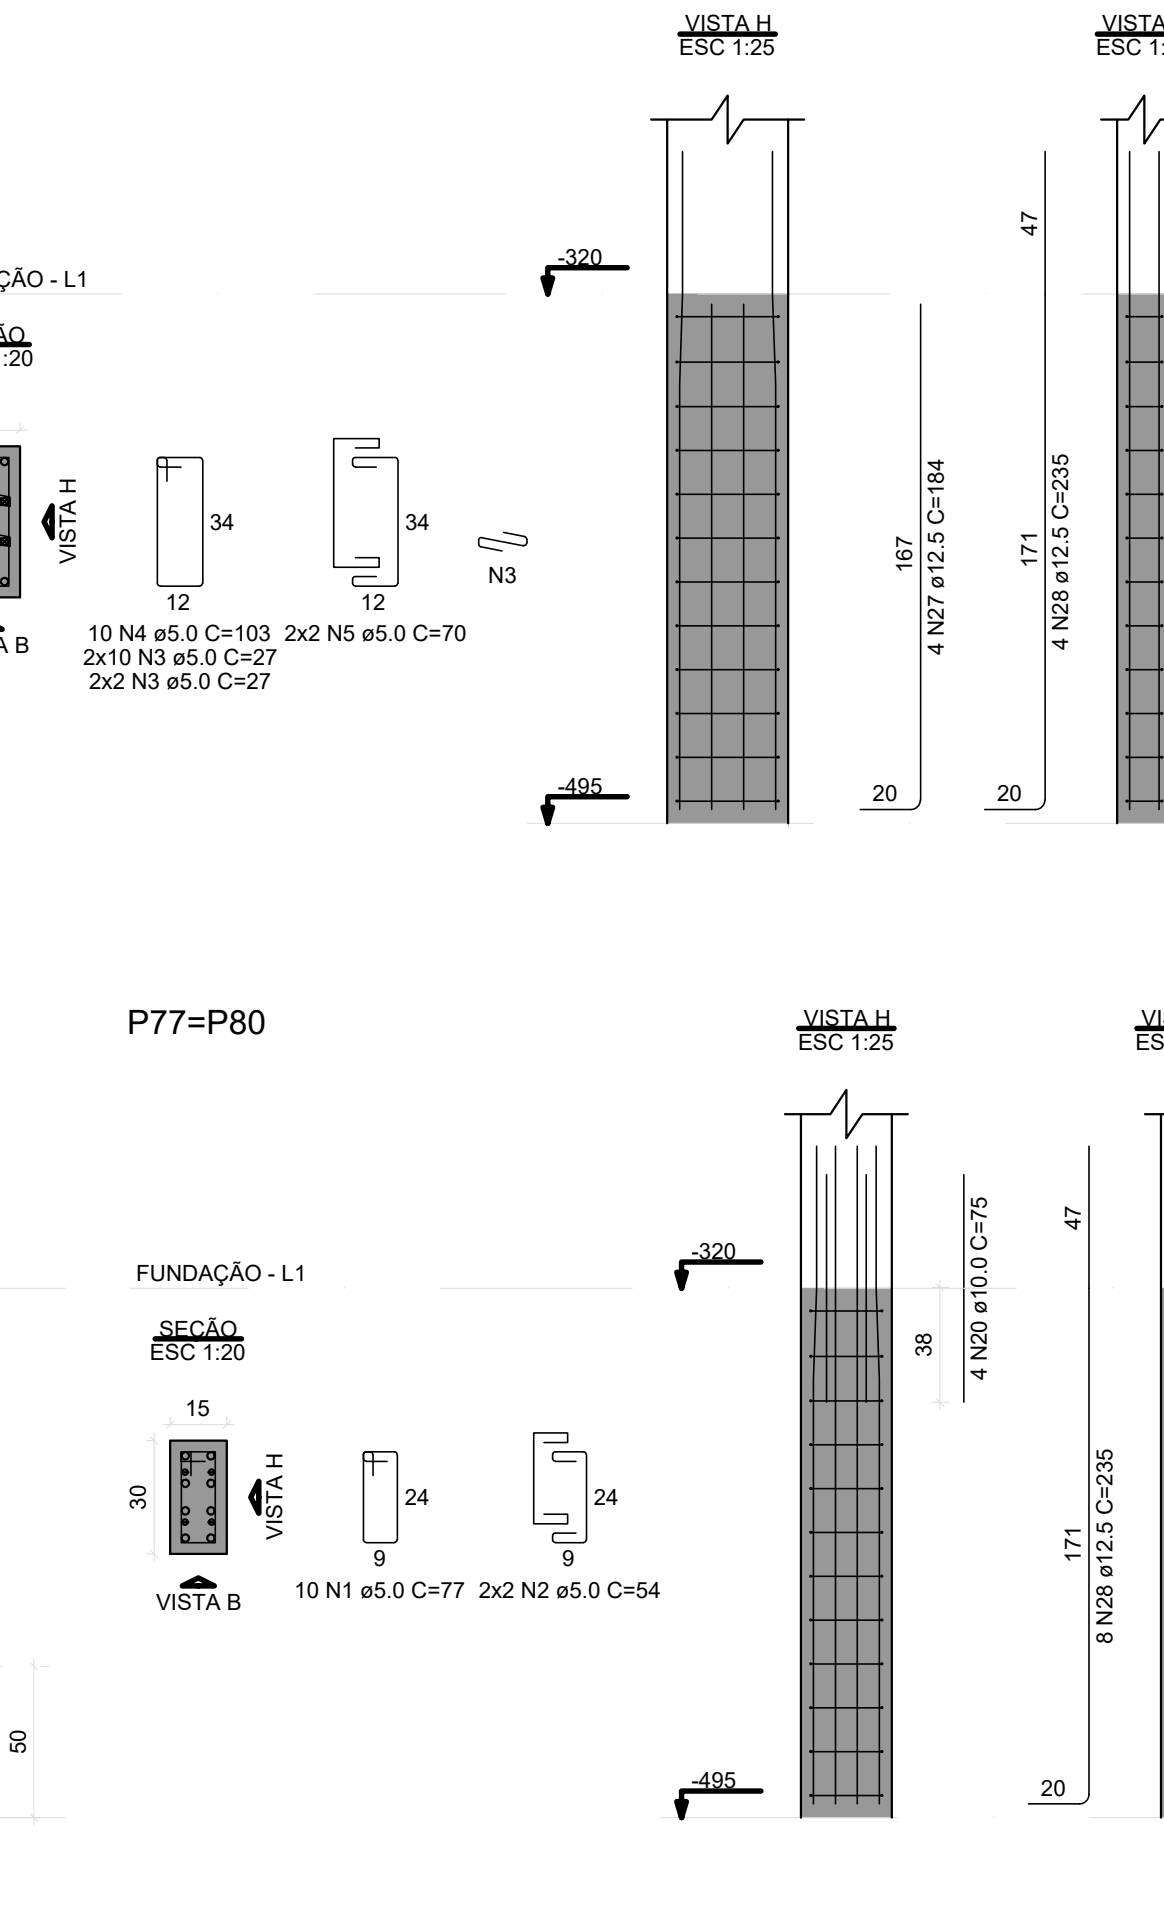

P81

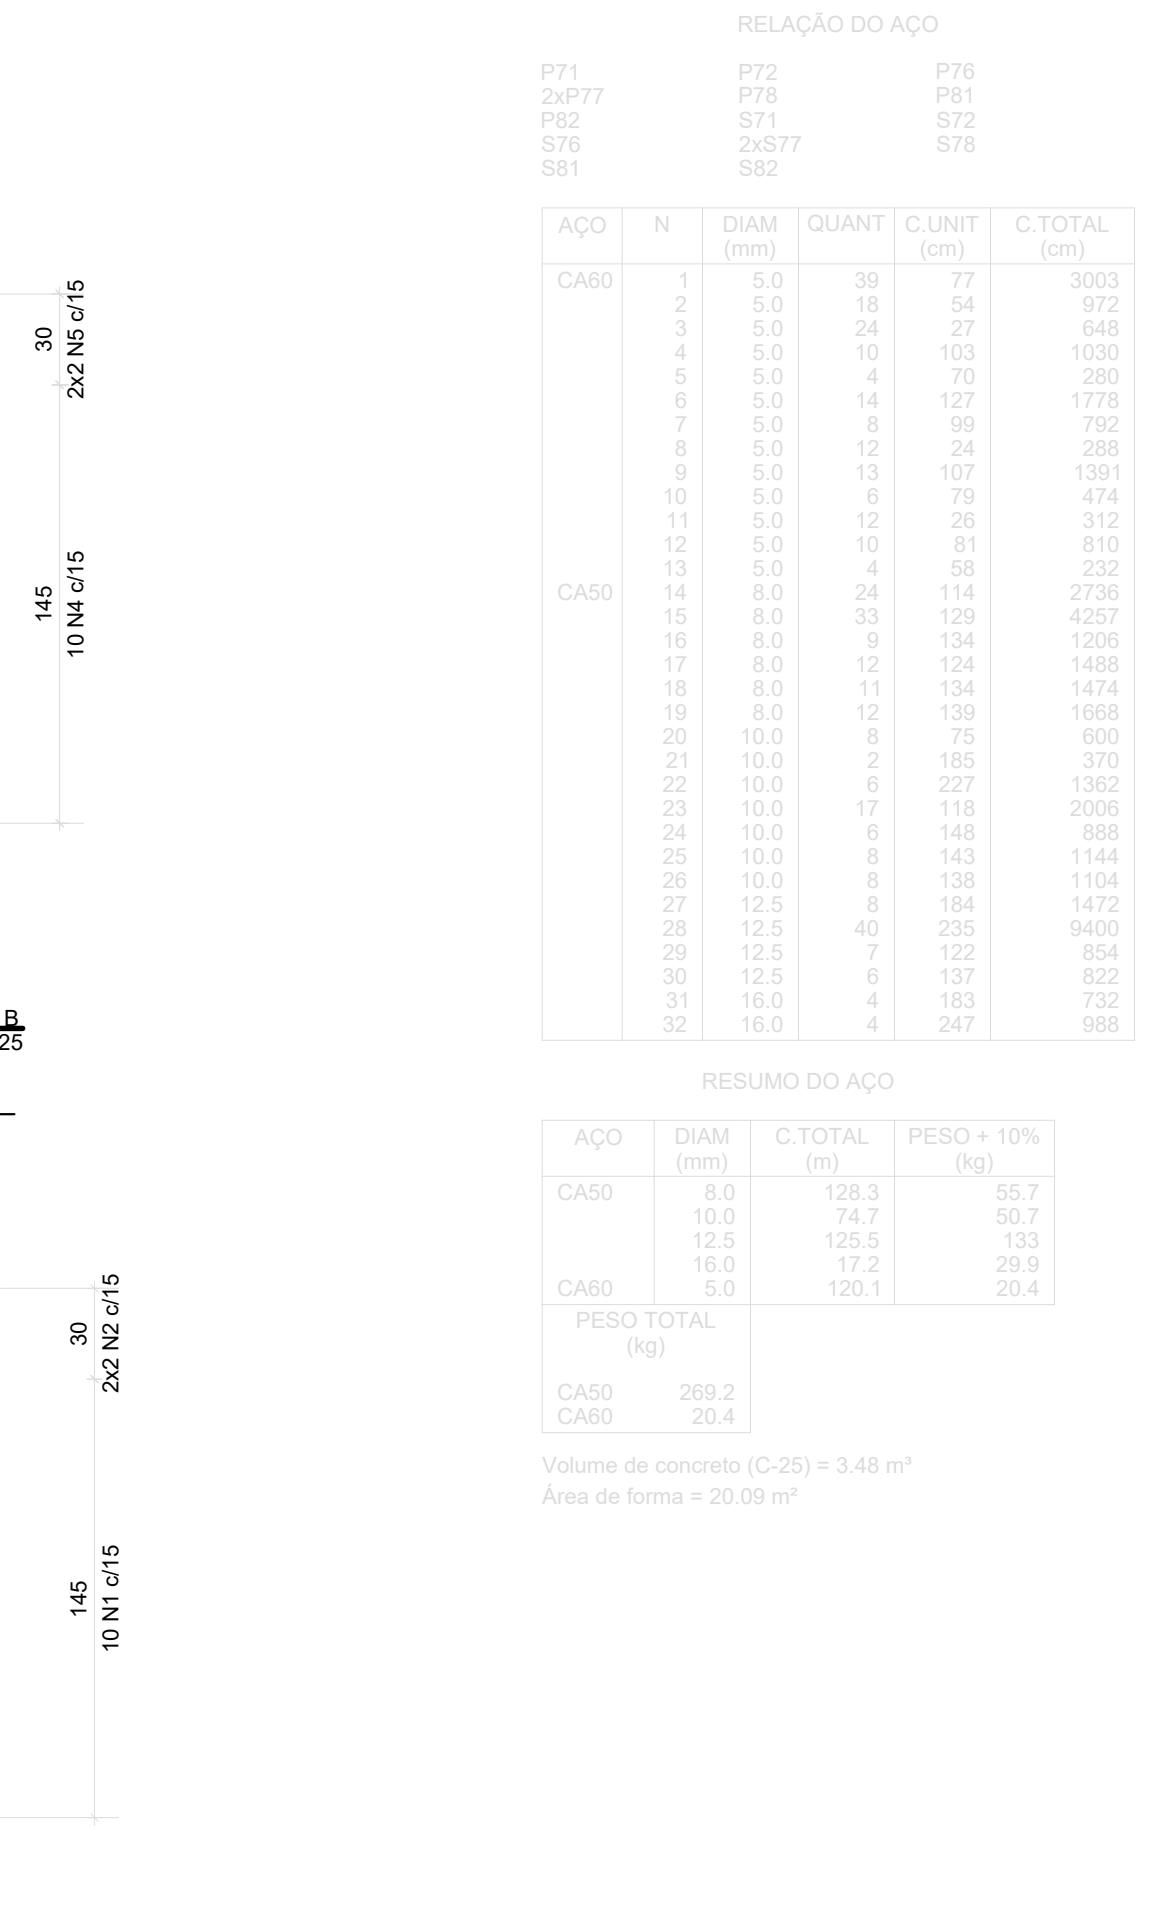

RELAÇÃO DO AÇO

ACO	N	DIAM (mm)	QUANT	C.UNIT (cm)	C.TOTAL (cm)
CA60	1	5,0	39	77	3003
	2	5,0	18	54	972
	3	5,0	24	27	648
	4	5,0	10	103	1030
	5	5,0	4	70	280
	6	5,0	14	127	1778
	7	5,0	8	99	792
	8	5,0	12	24	288
	9	5,0	13	107	1381
	10	5,0	6	79	474
	11	5,0	12	26	312
	12	5,0	10	81	810
	13	5,0	4	58	232
CA50	14	8,0	24	114	2736
	15	8,0	33	129	4257
	16	8,0	9	134	1206
	17	8,0	12	124	1488
	18	8,0	11	134	1474
	19	8,0	12	139	1668
	20	10,0	8	75	600
	21	10,0	2	185	370
	22	10,0	6	227	1362
	23	10,0	17	118	2006
	24	10,0	6	148	888
	25	10,0	8	143	1144
	26	10,0	8	138	1104
	27	12,5	8	184	1472
	28	12,5	40	235	9400
	29	12,5	7	122	854
	30	12,5	6	137	822
	31	16,0	4	183	732
	32	16,0	4	247	988

RESUMO DO AÇO

AÇO	DIAM (mm)	C.TOTAL (m)	PESO + 10% (kg)
CA50	8,0	128,3	55,7
	10,0	74,7	50
	12,5	125,5	133
	16,0	17,2	29,9
CA60	5,0	120,1	20,4
PESO TOTAL (kg)			
CA50		269,2	
CA60		20,4	

Volume de concreto (C-25) = 3,48 m³
Área de forma = 20,09 m²

BLOCO ÁREA COMUM PRANCHAS: 212 a 295

REVISÃO	DESCRIÇÃO	REVISADO POR	DATA
REVISÃO 00	EMISSION INICIAL	WAGNER	MARÇO/2024



SECRETARIA DE ESTADO DA SEGURANÇA PÚBLICA

DIRETORIA DE ARQUITETURA E EDIFICAÇÕES

FRAÇA TOBIAS BARRETO, nº 20, BARRIO SÃO JOSÉ

CEP: 49050-220 ARACAJU/SE

TELS: (79)3216-5454 / (79)98851-9337

TIPO PROJETO	Nº DA PRANCHA
PROJETO ESTRUTURAL EXECUTIVO DA CONSTRUÇÃO DO CENTRO INTEGRADO DE SEGURANÇA PÚBLICA (CISP) EM NOSSA SENHORA DA GLÓRIA/SE	214/348

ASSUNTO:
BLOCO ÁREA COMUM SAPATAS 01

END.:
RUA ANTÔNIO JOAQUIM DE FARIAS, S/N – N. SRA DA GLÓRIA – SE

AUTOR DO PROJETO:
WAGNER DARY DA SILVA

RESPONSÁVEL TÉCNICO:
WAGNER DARY DA SULVA RN: 270771497-6

ESCALA:	DATA:	DESENHISTA:
INDICADO	MARÇO/2024	WAGNER DARY DA SILVA