


RELAÇÃO DO AÇO					
AÇO	N	DIAM (mm)	QUANT	C.UNIT (cm)	C. TOTAL (cm)
CA60	1	5.0	428	147	62916
	2	5.0	96	114	10944
	3	5.0	80	77	6160
	4	5.0	20	54	1080
	5	5.0	27	103	2781
	6	5.0	8	70	420
	7	5.0	30	26	780
	8	5.0	27	81	2187
CA50	9	5.0	8	58	348
	10	10.0	22	347	7634
	11	10.0	12	75	900
	12	10.0	8	388	3104
	13	12.5	20	94	1880
	14	16.0	8	347	2776
	15	16.0	48	410	19680
	16	16.0	8	121	968
	17	20.0	8	151	1208

RESUMO DO AÇO			
AÇO	DIAM (mm)	C. TOTAL (m)	PESO + 10% (kg)
CA50	10.0	116.4	78.9
	12.5	18.8	19.9
	16.0	234.2	406.7
CA60	20.0	12.1	32.8
	5.0	876.2	148.6
PESO TOTAL (kg)			
CA50	538.3		
CA60	148.6		
Volume de concreto (C-25) = 8.74 m³			
Área de forma = 95.20 m²			

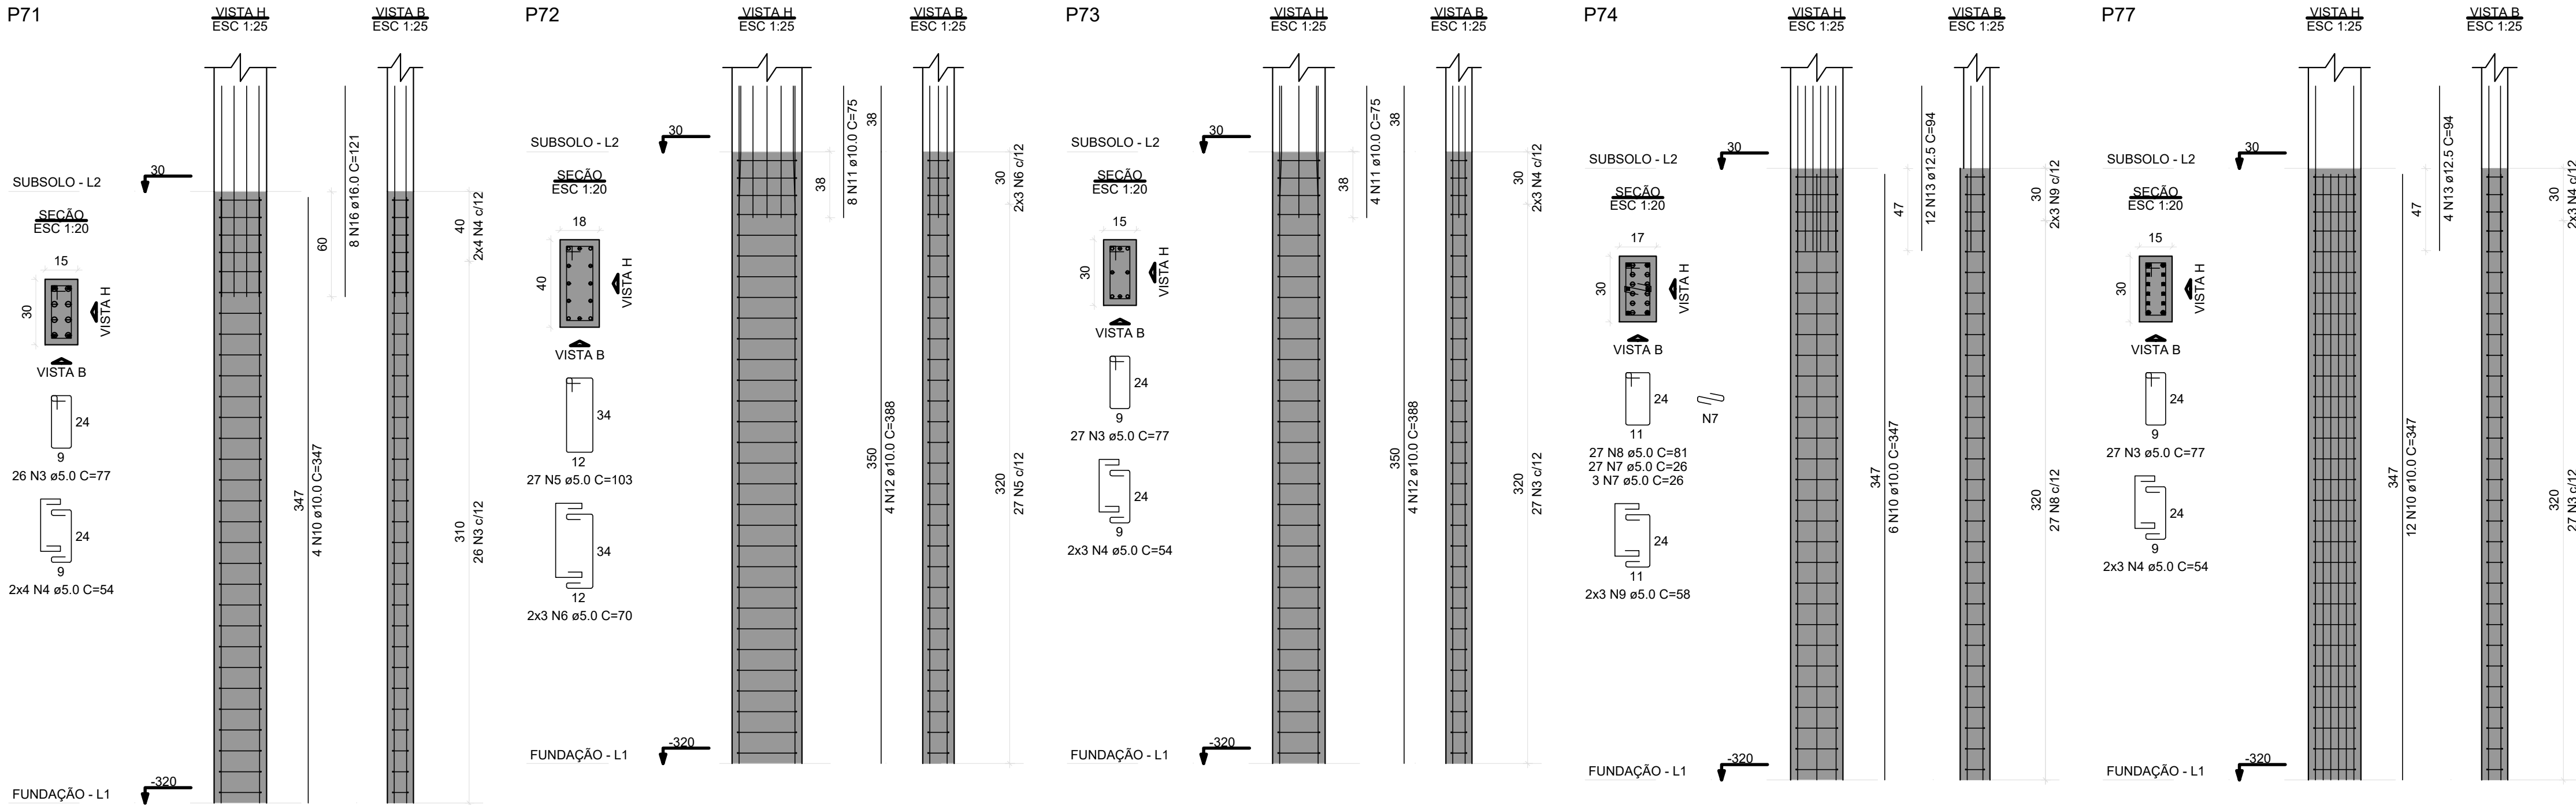

BLOCO ÁREA COMUM PRANCHAS: 212 a 295

REVISÃO	DESCRIÇÃO	REVISADO POR	DATA
REVISÃO 00	EMISSION INICIAL	WAGNER	MARÇO/2024
<div><div><div>SECRETARIA DE ESTADO DA SEGURANÇA PÚBLICA</div><div><div><b>SERGIPE</b> GOVERNO DO ESTADO</div></div></div><div>DIRETORIA DE ARQUITETURA E EDIFICAÇÕES PRAÇA TOBIAS BARRETO, nº 20, BARRIO SÃO JOSÉ CEP: 49050-220 ARACAJU/SE TELS: (79)3216-5454 / (79)98851-9337</div></div>			
TIPO PROJETO ESTRUCTURAL EXECUTIVO DA CONSTRUÇÃO DO CENTRO INTEGRADO DE SEGURANÇA PÚBLICA (CISP) EM NOSSA SENHORA DA GLÓRIA/SE			Nº DA PRANCHA
ASSUNTO: BLOCO ÁREA COMUM PILARES DO SUBSOLO 03			233/348
END.: RUA ANTÔNIO JOAQUIM DE FARIAS, S/N – N. SRA DA GLÓRIA – SE			
AUTOR DO PROJETO: WAGNER DARY DA SILVA			
RESPONSÁVEL TÉCNICO: WAGNER DARY DA SULVA RN: 270771497-6			
ESCALA: INDICADO	DATA: MARÇO/2024	DESENHISTA: WAGNER DARY DA SILVA	