


Armação positiva das lajes do pavimento Térreo (Eixo Y)

escala 1:50

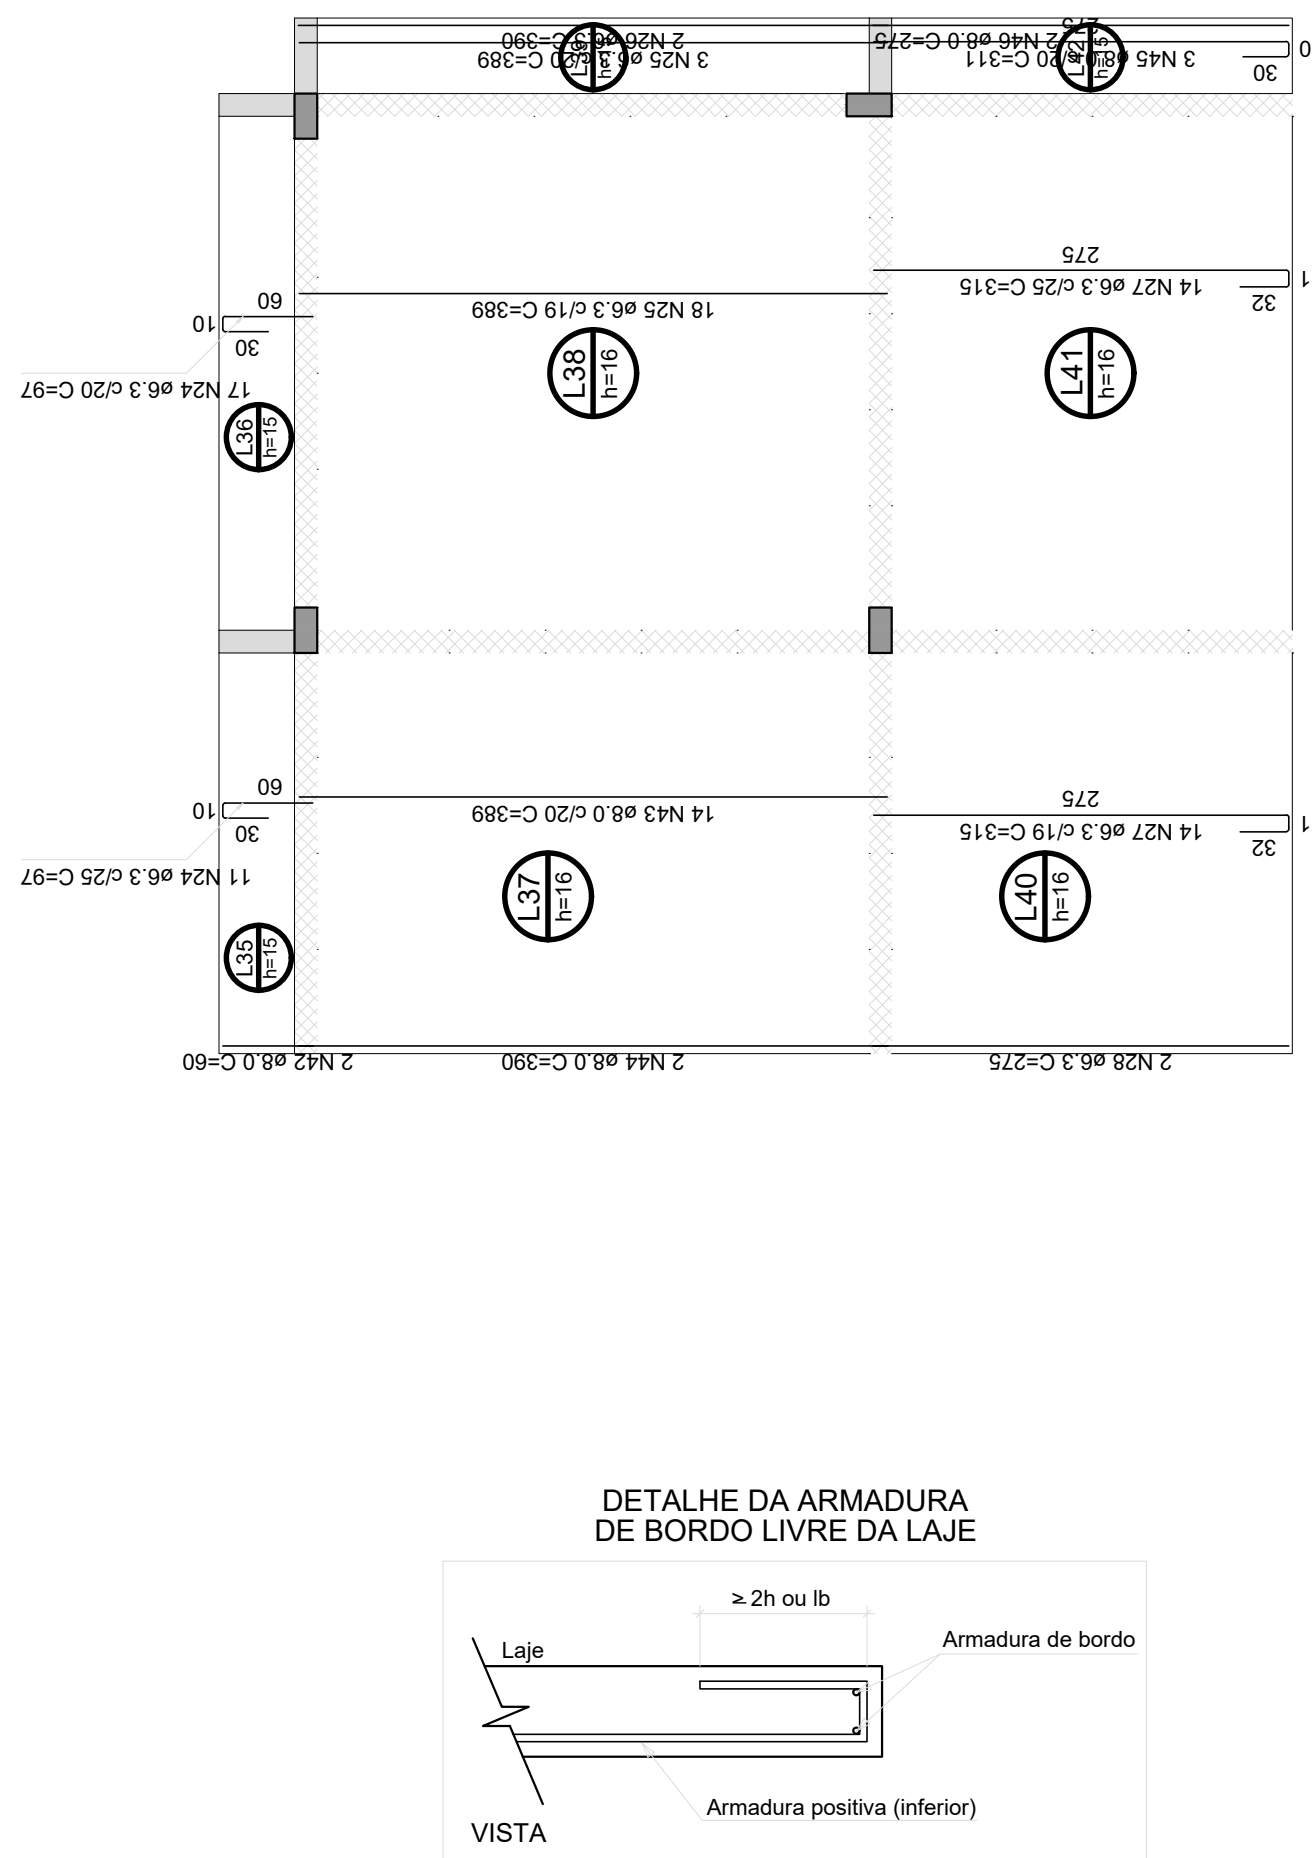

RELAÇÃO DO AÇO					

Volume de concreto (0,25) = 0,00 m³

Área de forma = 0,00 m²

BLOCO ÁREA COMUM PRANCHAS: 212 a 295

REVISÃO	DESCRIÇÃO	REVISADO POR	DATA
REVISÃO 00	EMISSÃO INICIAL	WAGNER	MARÇO/2024



SERGIPE
GOVERNO DO ESTADO



DIRETORIA DE ARQUITETURA E EDIFICAÇÕES

PAÇA TORRES BARRETO, nº 20, BARRIO SÃO JOSÉ

CEP: 46000-250 ARACAJU/SE

TEL: (79)3216-5454 / (79)88851-9337

TIPOPROJETO ESTRUTURAL EXECUTIVO DA CONSTRUÇÃO DO CENTRO INTEGRADO DE SEGURANÇA PÚBLICA (CISP) EM NOSSA SENHORA DA GLÓRIA/SE

ASSUNTO: BLOCO ÁREA COMUM

END: RUA ANTONIO JOAQUIM DE FARIAS, S/N - N. SRA DA GLÓRIA - SE

AUTOR DO PROJETO: WAGNER DARY DA SILVA

RESPONSÁVEL TÉCNICO: WAGNER DARY DA SILVA RN: 270771497-6

ESCALA: DATA: MARÇO/2024 DESENHISTA: WAGNER DARY DA SILVA