
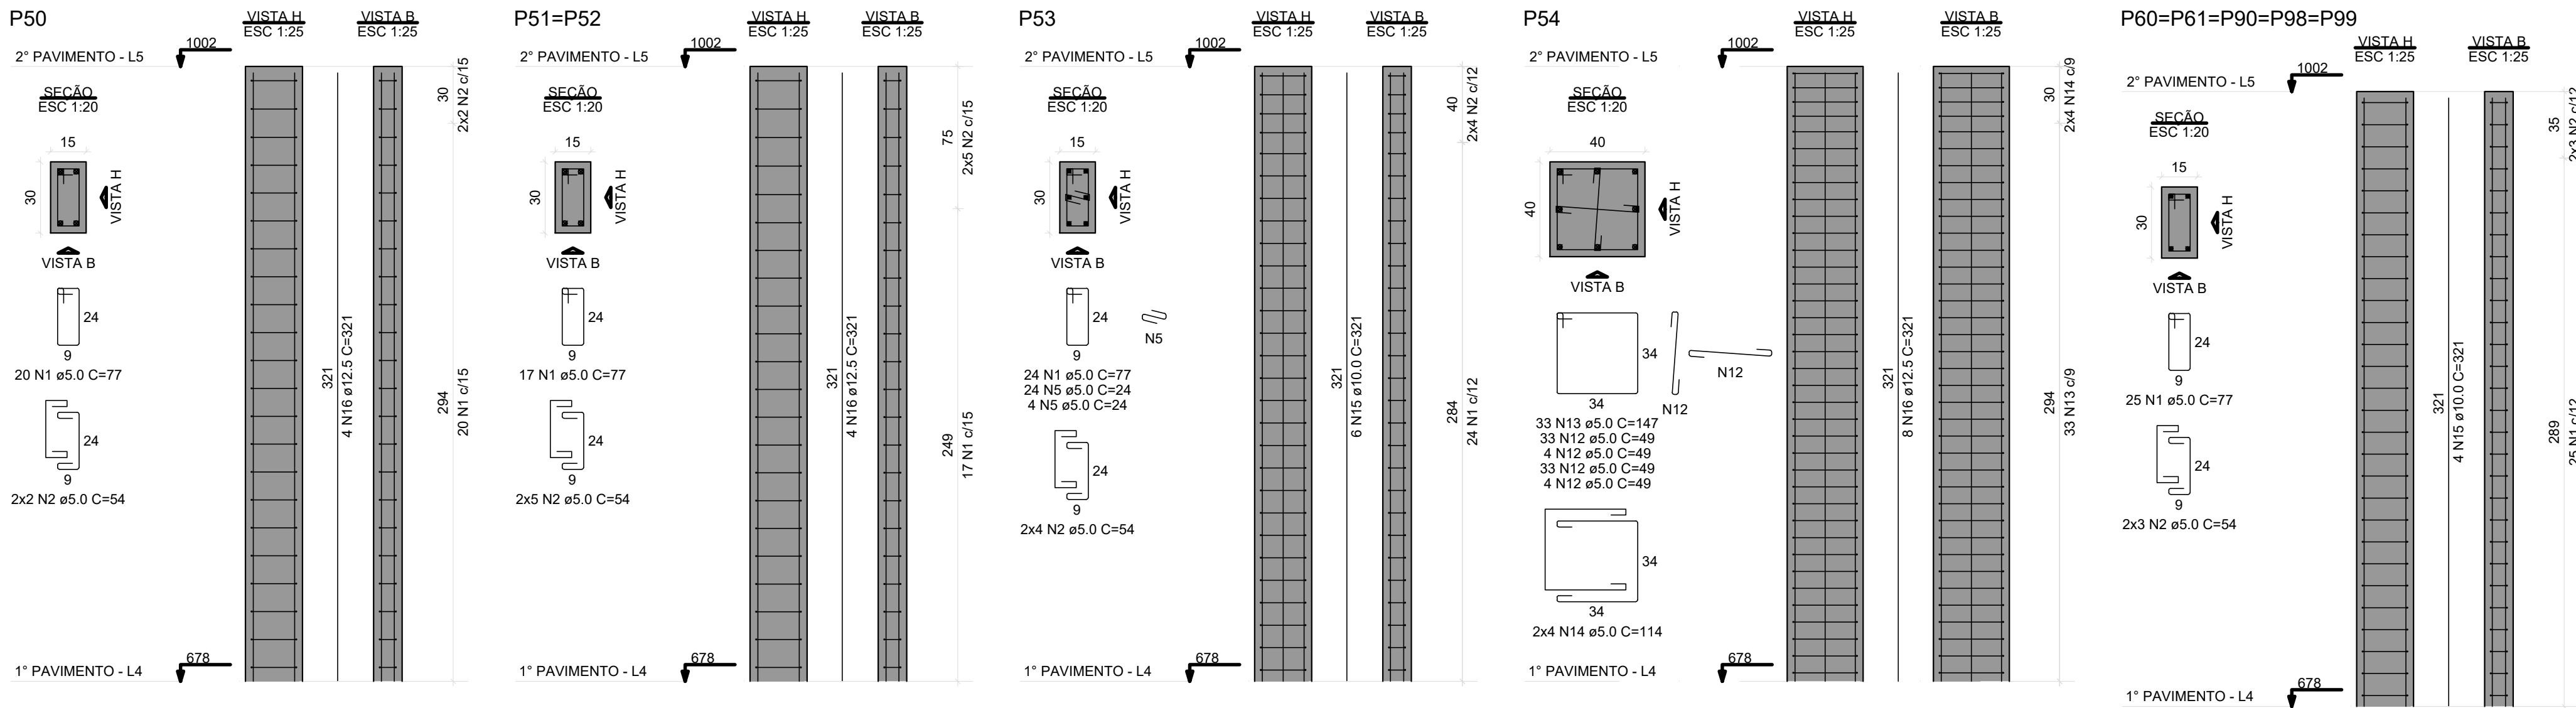


RELAÇÃO DO AÇO					
P28	P29	P30			
P31	3xP32	P33			
P34	P37	P38			
P41	P42	P48			
P50	2xP51	P53			
P54	8xP60	2xP68			

AÇO	N	DIAM (mm)	QUANT	C UNIT (cm)	C TOTAL (cm)
CA60	1	5.0	410	77	31570
	2	5.0	116	54	6284
	3	5.0	59	67	3953
	4	5.0	14	54	756
	5	5.0	56	24	1344
	6	5.0	22	24	528
	7	5.0	28	27	756
	8	5.0	24	83	1992
	9	5.0	8	60	480
	10	5.0	25	101	2525
	11	5.0	8	68	408
	12	5.0	222	49	10878
	13	5.0	97	147	14259
	14	5.0	28	114	3192
	15	10.0	72	321	23112
	16	12.5	62	321	19802
	17	12.5	16	371	5936

RESUMO DO AÇO			
AÇO	DIAM (mm)	C TOTAL (m)	PESO + 10% (kg)
CA50	10.0	231.1	156.7
CA60	5.0	258.4	273.8
		789.1	133.8
PESO TOTAL (kg)			
CA50	430.5		
CA60	133.8		

Volume de concreto (C-25) = 4.96 m³
Área de forma = 82.62 m²

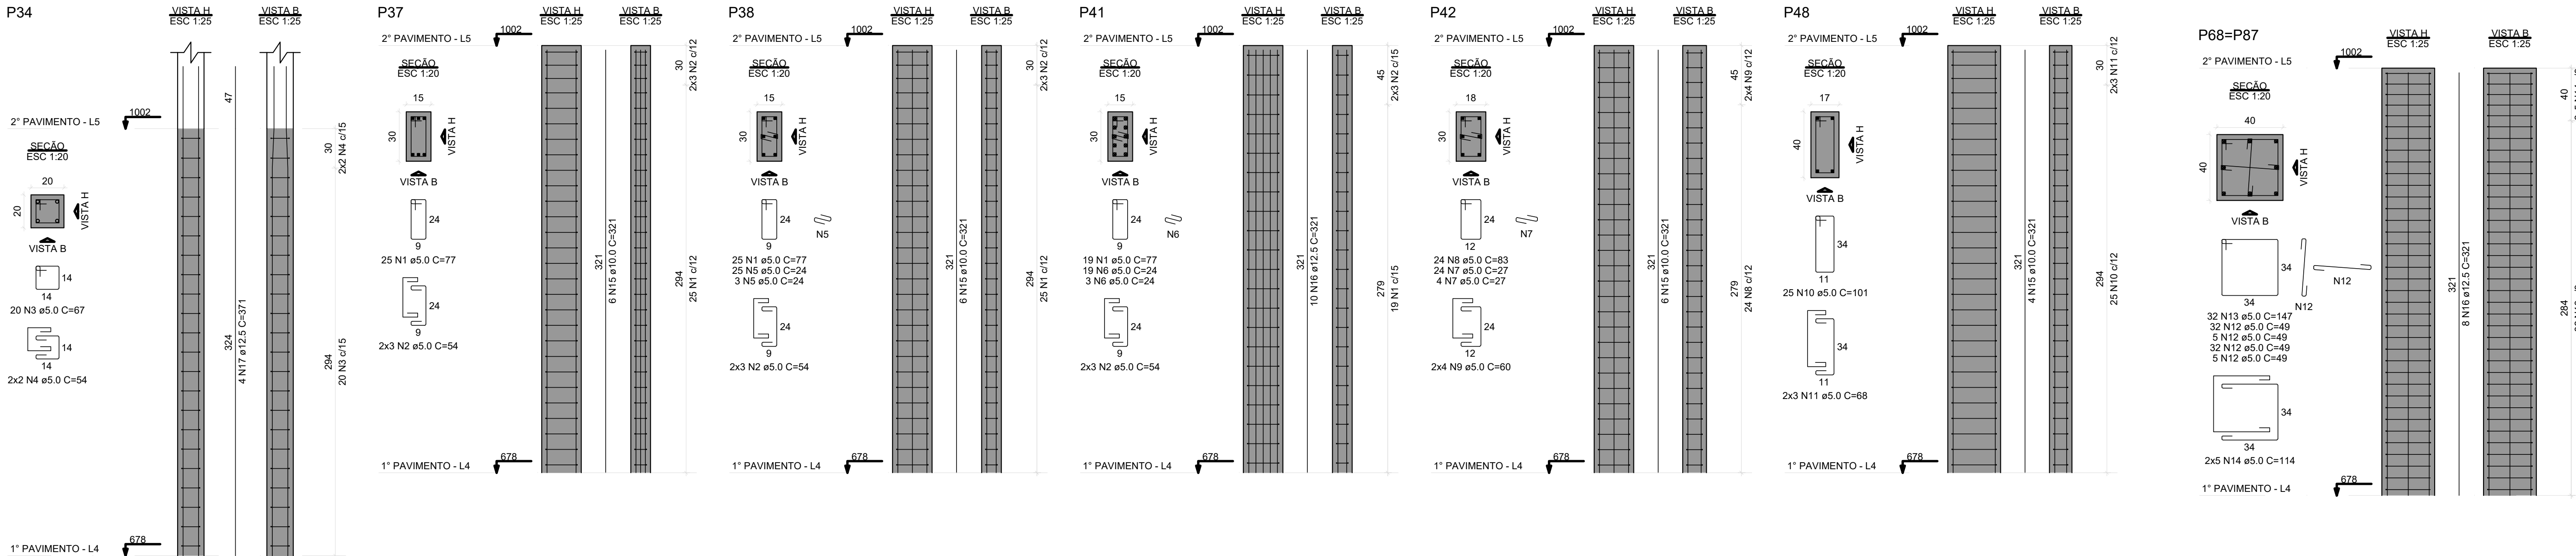

BLOCO ÁREA COMUM PRANCHAS: 212 a 295

REVISÃO	DESCRIÇÃO	REVISADO POR	DATA
REVISÃO 00	EMISSION INICIAL	WAGNER	MARÇO/2024

SERGIPE
GOVERNO DO ESTADO

DIRETORIA DE ARQUITETURA E EDIFICAÇÕES
PRAÇA TOBIAS BARRETO, nº 20, BARRO SÃO JOSÉ
CEP: 49050-220 ARACAJU/SE
TELS: (79)3216-5454 / (79)98851-9337

TIPO PROJETO	PROJETO ESTRUTURAL EXECUTIVO DA CONSTRUÇÃO DO CENTRO INTEGRADO DE SEGURANÇA PÚBLICA (CISP) EM NOSSA SENHORA DA GLÓRIA/SE	Nº DA PRANCHA
ASSUNTO:	BLOCO ÁREA COMUM PILARES DO 2º PAVIMENTO 01	280/348

END.: RUA ANTÔNIO JOAQUIM DE FARIAS, S/N – N. SRA DA GLÓRIA – SE

AUTOR DO PROJETO: WAGNER DARY DA SILVA

RESPONSÁVEL TÉCNICO: WAGNER DARY DA SULVA RN: 270771497-6

ESCALA:	DATA:	DESENHISTA:
INDICADO	MARÇO/2024	WAGNER DARY DA SILVA