



V15

ESC 1:50

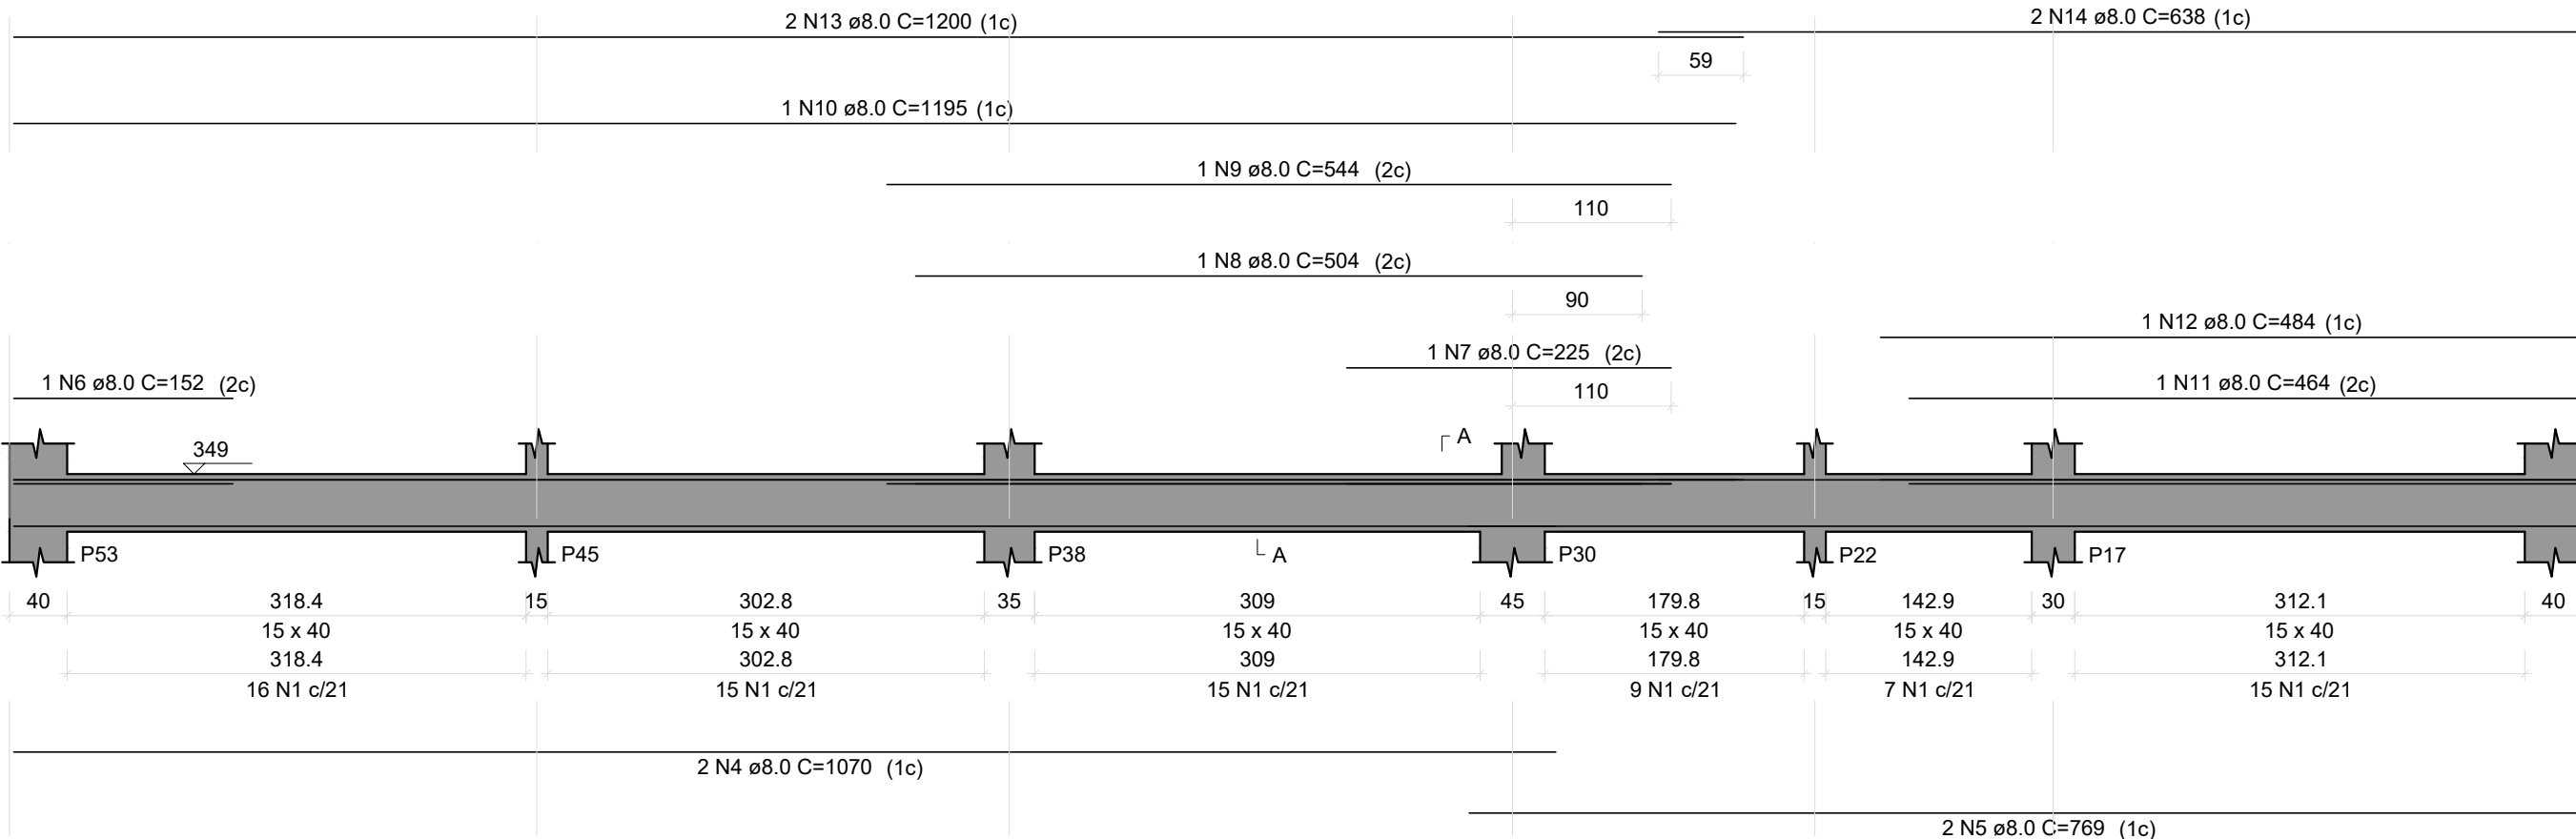


V16

ESC 1:50

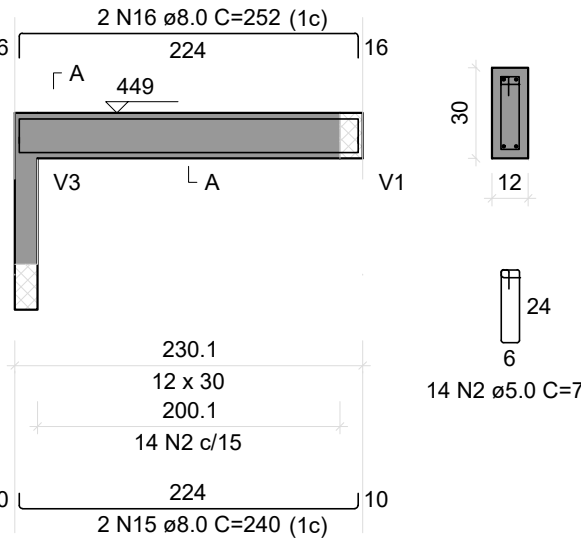


V17

ESC 1:50

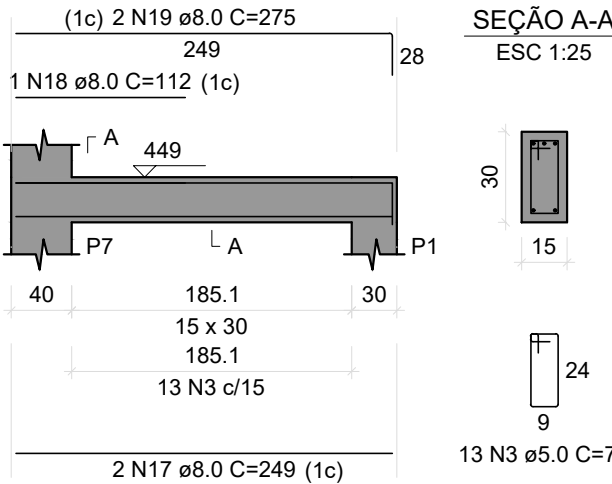

V18

ESC 1:50

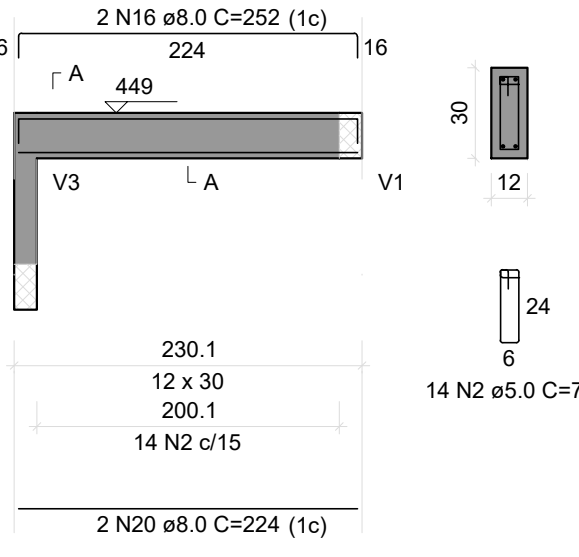


RELAÇÃO DO AÇO

AÇO	N	DIAM (mm)	QUANT	C.UNIT (cm)	C.TOTAL (cm)
V15	1	5.0	164	97	15908
V16	2	5.0	340	71	24140
V17	2	5.0	13	77	1001
V18	4	8.0	2	1070	2140
V19	5	8.0	2	769	1538
V20	6	8.0	1	152	152
V21	7	8.0	1	225	225
V22	8	8.0	1	504	504
V23	9	8.0	1	544	544
V24	10	8.0	1	1195	1195
V25	11	8.0	1	464	464
V26	12	8.0	1	484	484
V27	13	8.0	2	1200	2400
V28	14	8.0	2	638	1276
V29	15	8.0	10	240	2400
V30	16	8.0	18	252	4536
V31	17	8.0	2	249	498
V32	18	8.0	1	112	112
V33	19	8.0	2	275	550
V34	20	8.0	12	224	2688
V35	21	8.0	24	260	6240
V36	22	8.0	20	232	4640
V37	23	8.0	2	89	178
V38	24	8.0	4	385	1540
V39	25	8.0	2	210	420
V40	26	8.0	2	419	838
V41	27	8.0	6	217	1302
V42	28	8.0	6	253	1518
	29	8.0	4	335	1340
	30	8.0	2	1001	2002
	31	8.0	2	249	498
	32	10.0	1	285	285
	33	10.0	2	420	840
	34	12.5	1	255	255
	35	12.5	2	1148	2296
	36	12.5	2	229	458


V19

ESC 1:50

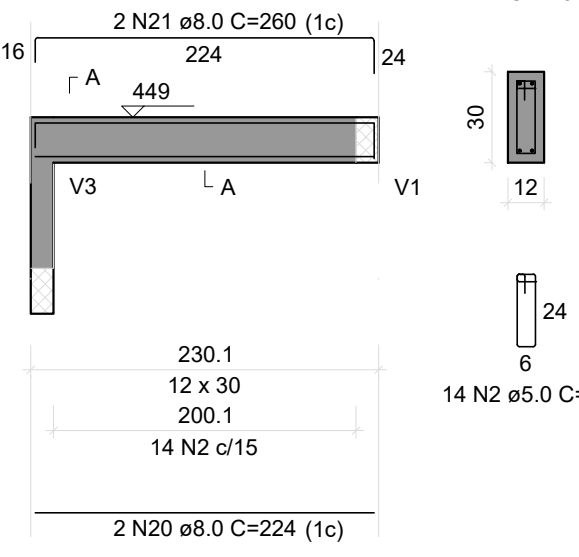


V20

ESC 1:50

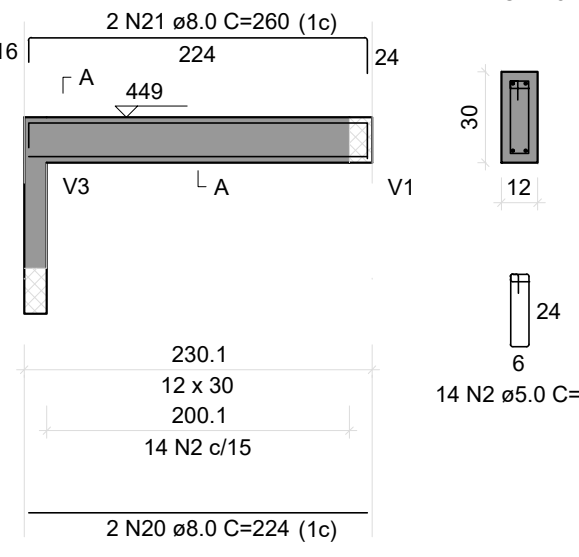


V21

ESC 1:50

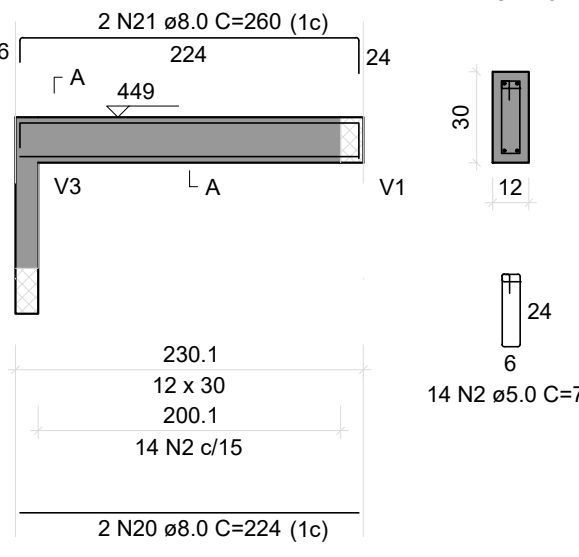


V22

ESC 1:50

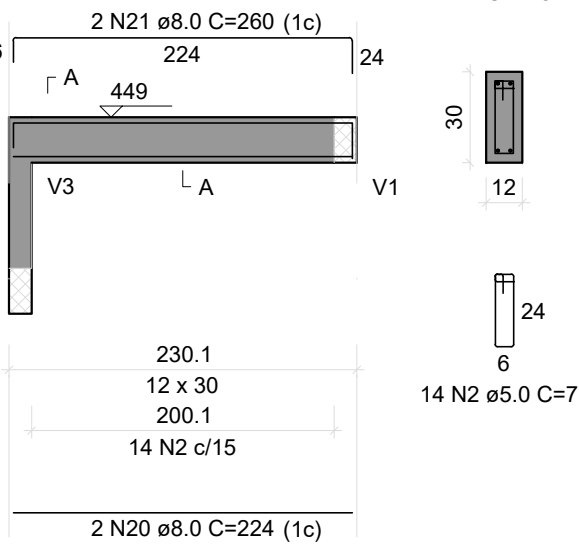


V23

ESC 1:50

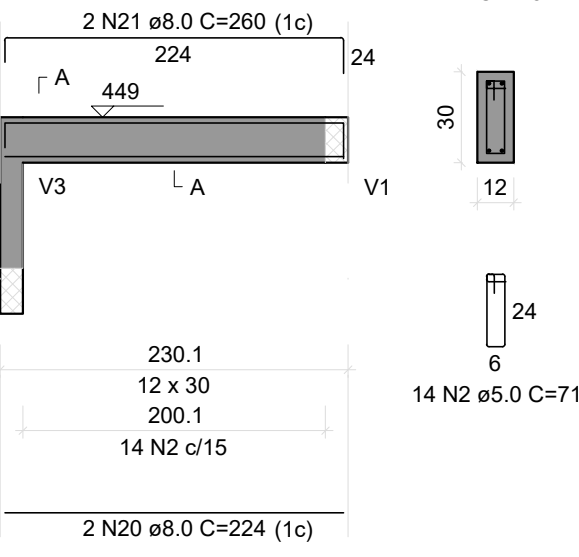


V24

ESC 1:50

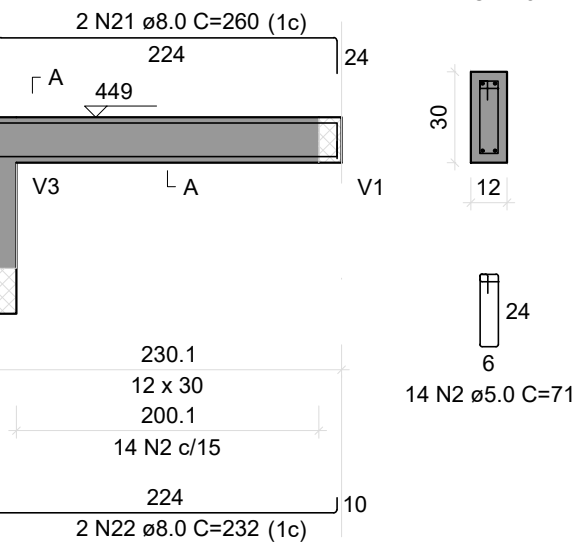


V25

ESC 1:50

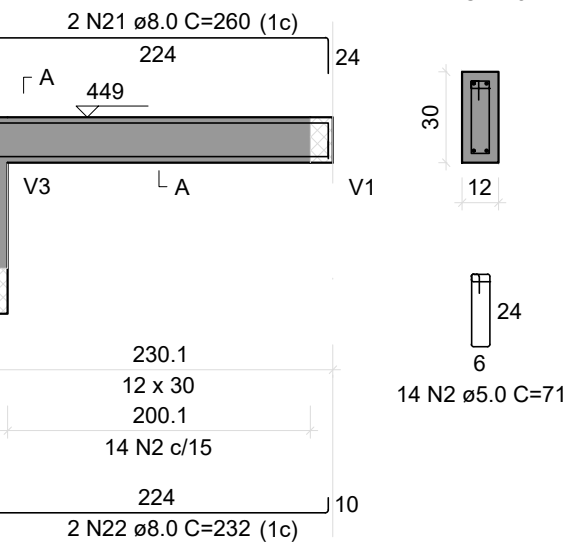


V26

ESC 1:50

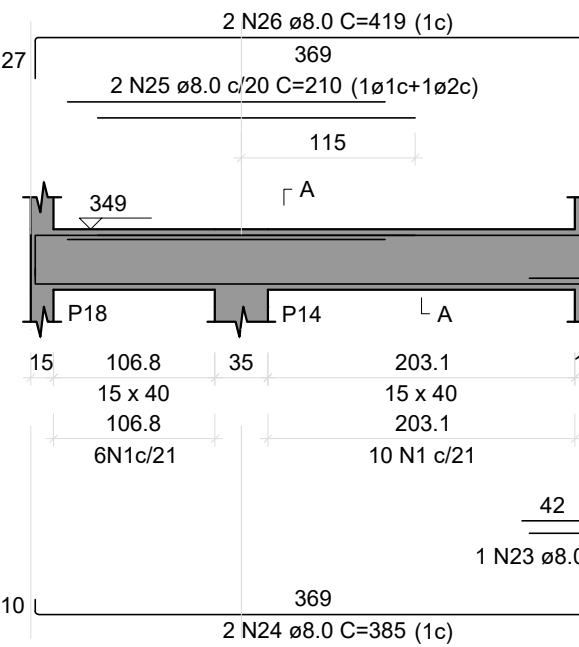


V27

ESC 1:50

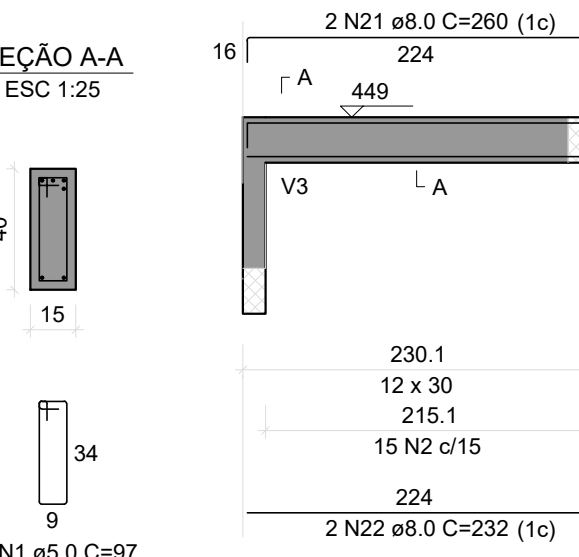


V28

ESC 1:50

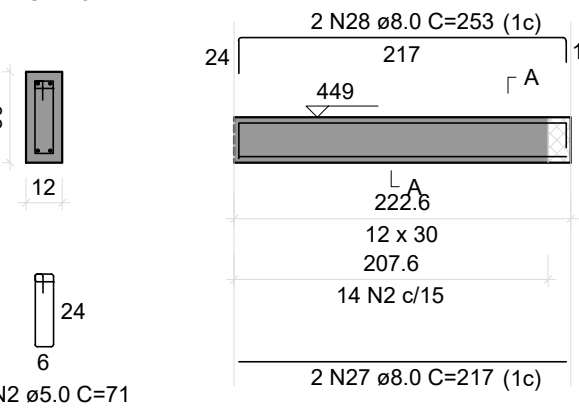


V29

ESC 1:50

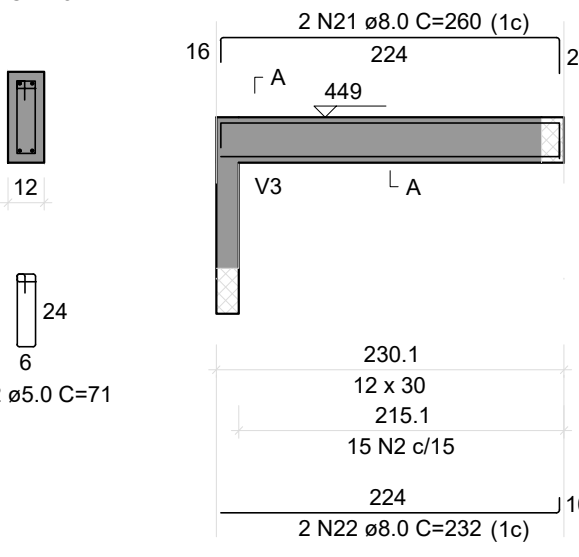


V30

ESC 1:50

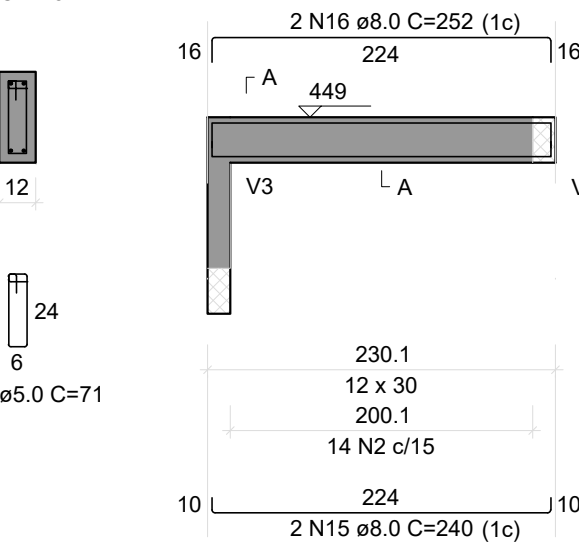


V31

ESC 1:50

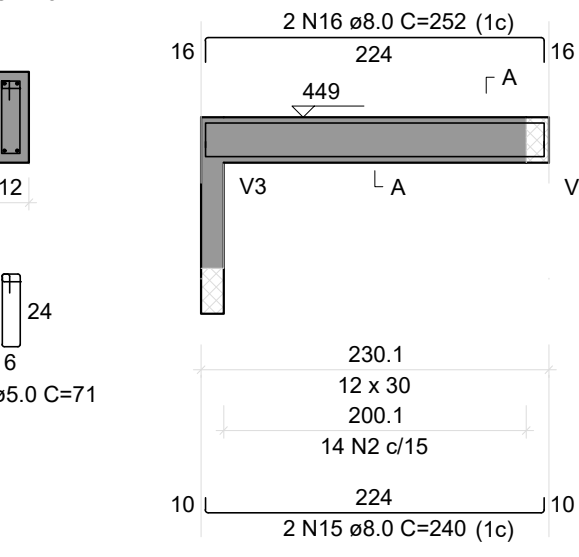


V32

ESC 1:50

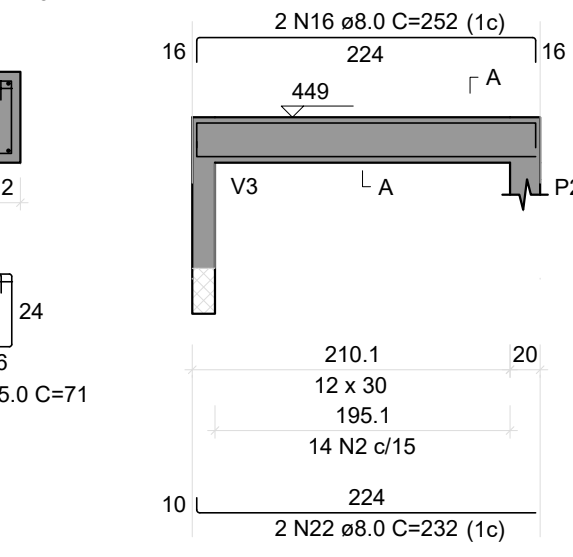


V33

ESC 1:50

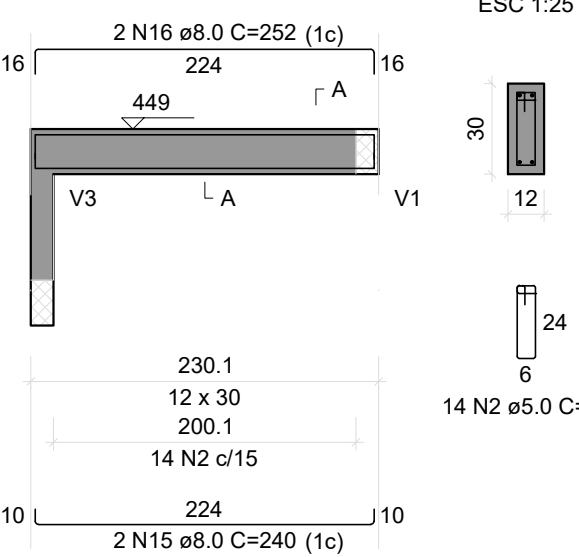


V34

ESC 1:50

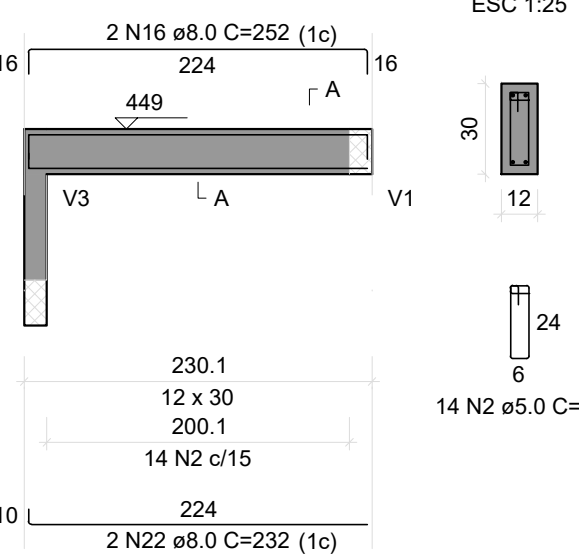


V35

ESC 1:50

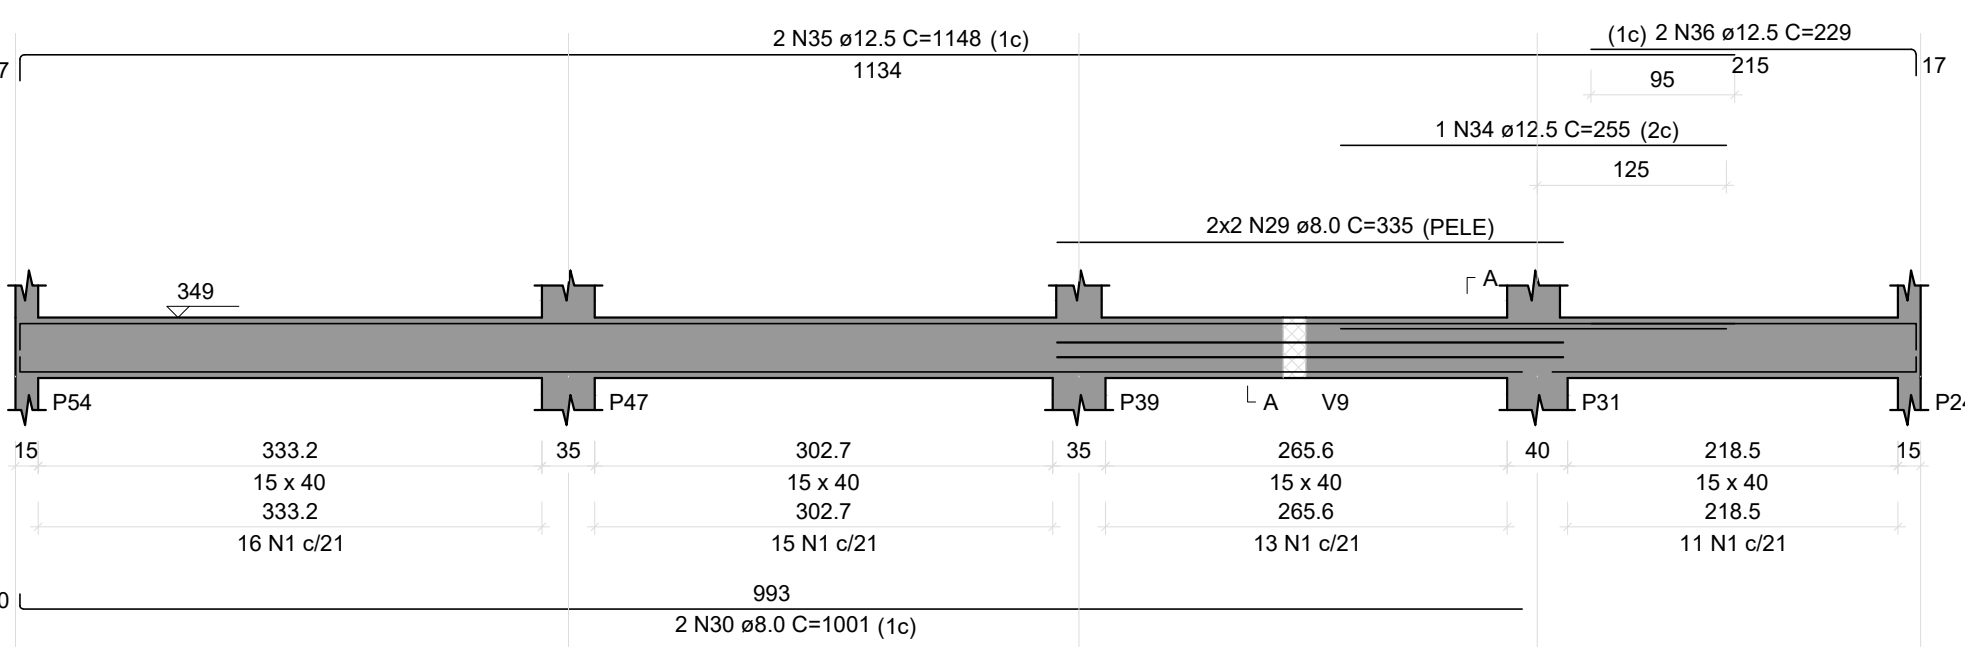


V36

ESC 1:50

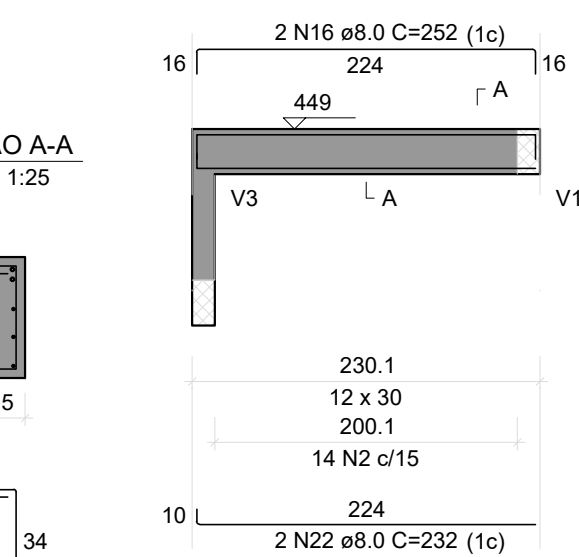


V37

ESC 1:50

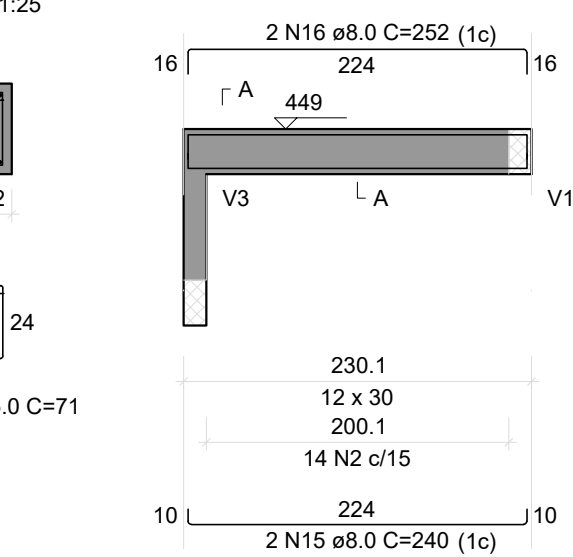


V38

ESC 1:50

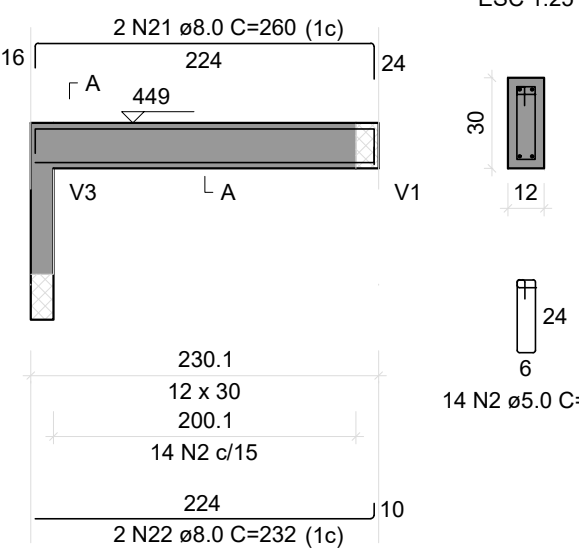


V39

ESC 1:50

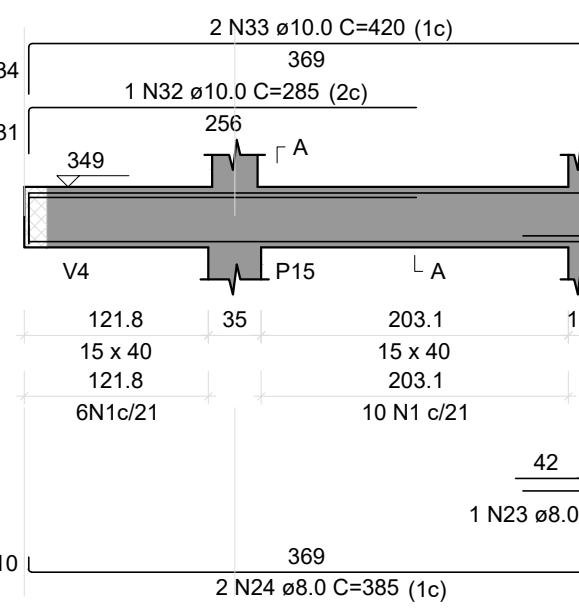


V40

ESC 1:50

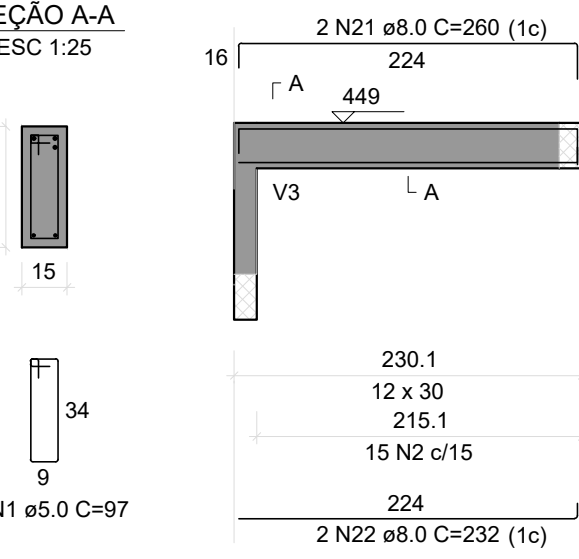


V41

ESC 1:50

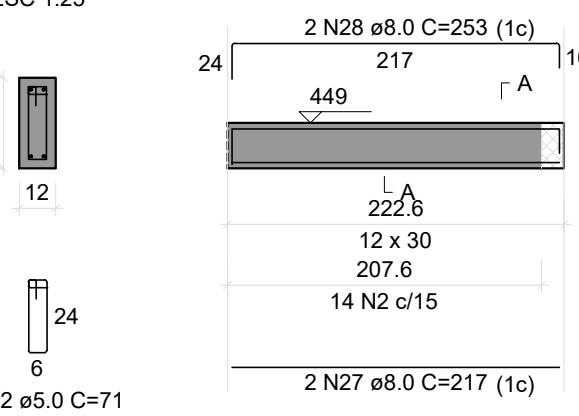


V42

ESC 1:50

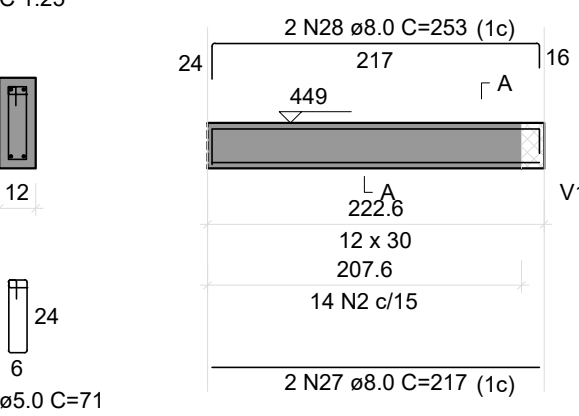


V43

ESC 1:50

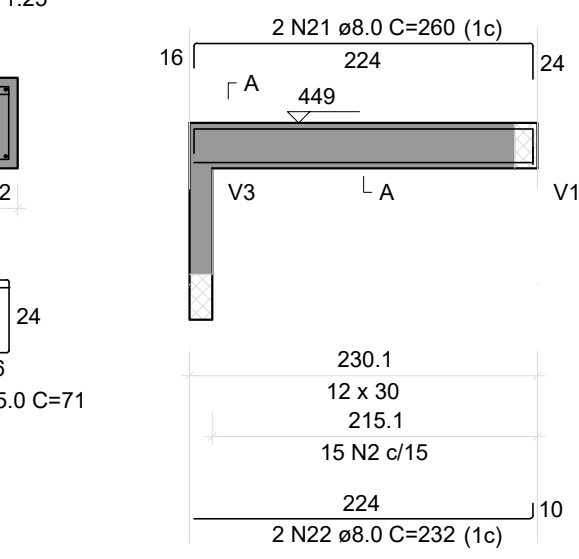

BLOCO DA DELEGACIA PRANCHAS DE: 296 a 348

REVISÃO	DESCRIÇÃO	REVISADO POR	DATA
REVISÃO 00	EMIÇÃO INICIAL	WAGNER	MARÇO/2024

SECRETARIA DE ESTADO DA SEGURANÇA PÚBLICA			DIRETORIA DE ARQUITETURA E EDIFICAÇÕES PRAÇA TOBIAS BARRETO, nº 20, BAIRRO SÃO JOSÉ CEP: 49050-220 ARACAJU/SE TELS: (79)3216-5454 / (79)98851-9337
TIPO/PROJETO ESTRUTURAL EXECUTIVO DA CONSTRUÇÃO DO CENTRO INTEGRADO DE SEGURANÇA PÚBLICA (CISP) EM NOSSA SENHORA DA GLÓRIA/SE			Nº DA PRANCHA
ASSUNTO: BLOCO DA DELEGACIA VIGAS DO TÉRREO 03			315/348
END.: RUA ANTÔNIO JOAQUIM DE FARIAS, S/N – N. SRA DA GLÓRIA – SE			
AUTOR DO PROJETO: WAGNER DARY DA SILVA			
RESPONSÁVEL TÉCNICO: WAGNER DARY DA SULVA RN: 270771497-6			
ESCALA: INDICADO	DATA: MARÇO/2024	DESENHISTA: WAGNER DARY DA SILVA	