


1º andar - setorização

Escala 1 : 750

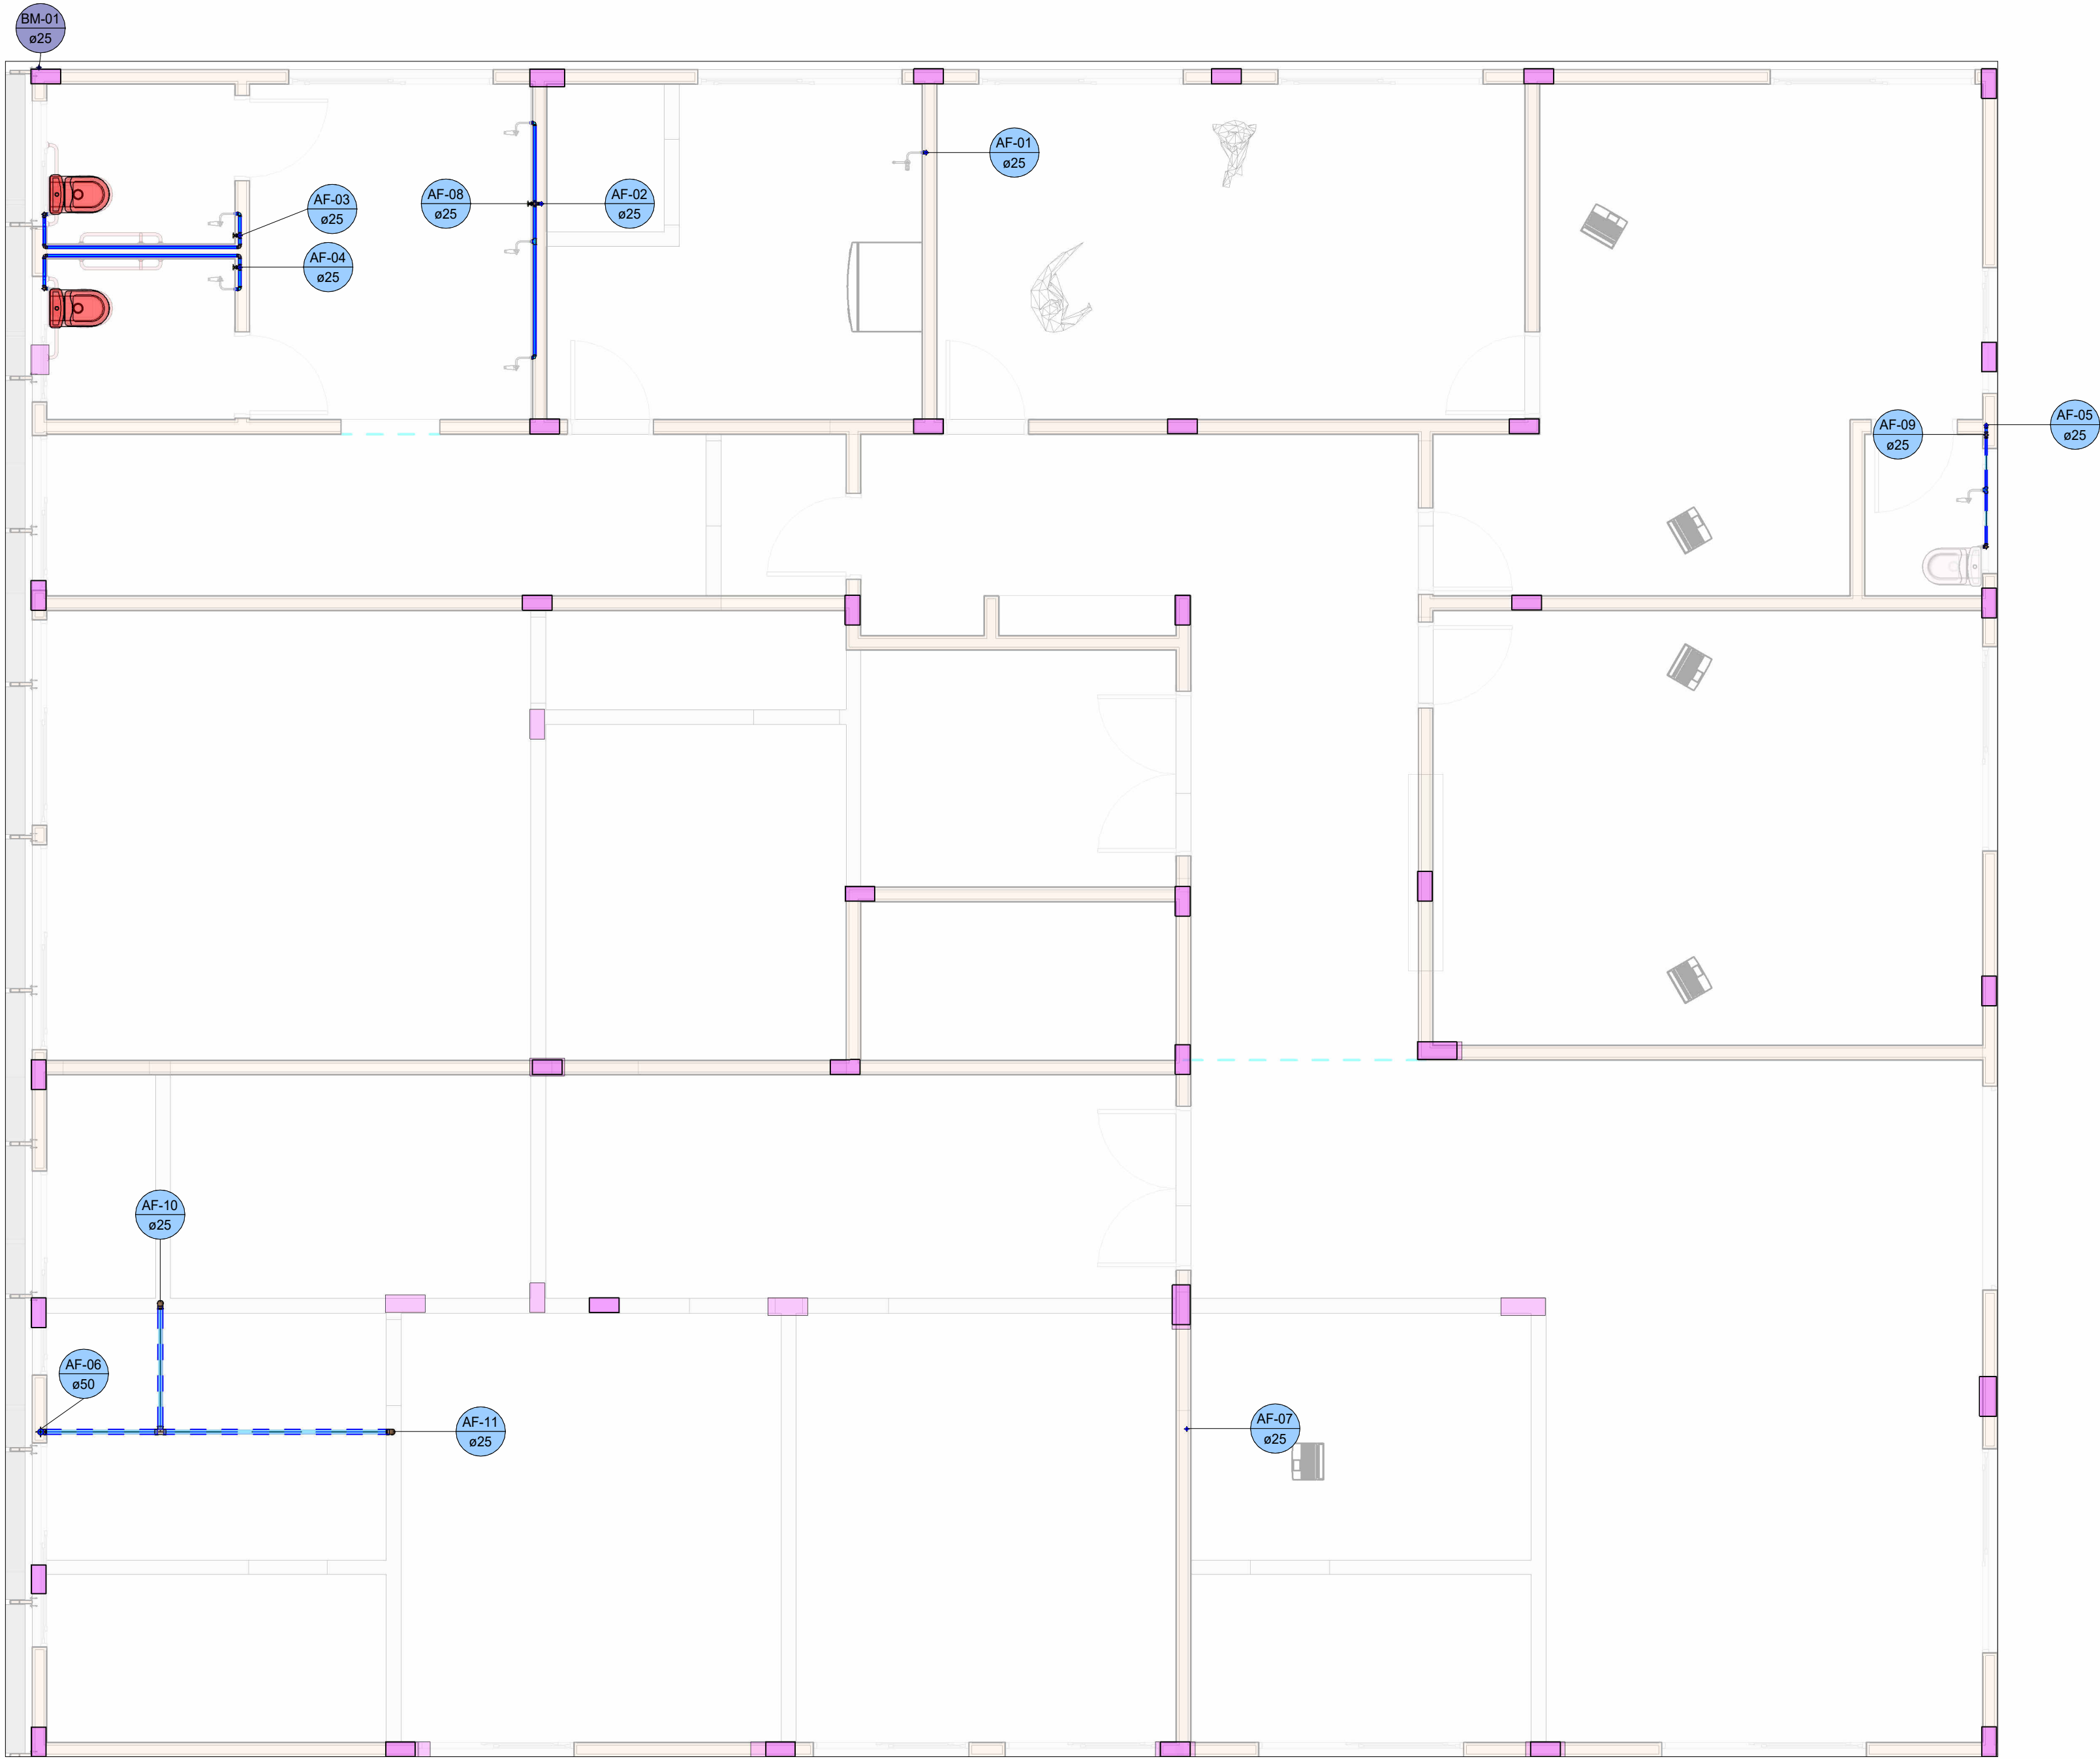

Cores	Tipos de sistema
Blue	Água fria - Distribuição
Dark Blue	Água fria - Extravasor
Light Blue	Água fria - Bombeamento
Cyan	Água fria - Abastecimento
Grey	Ventilação
Purple	Bombeamento

Conexões - Água fria (Tubos Rígidos)		
Quantidade	Descrição	
7	Bucha de Redução Soldável Longa 50x25mm, PVC Marrom, Água Fria - TIGRE	
1	Curva 90° Soldável 25mm, PVC Marrom, Água Fria - TIGRE	
6	Curva 90° Soldável 50mm, PVC Marrom, Água Fria - TIGRE	
7	Joelho 45° Soldável 25mm, PVC Marrom, Água Fria - TIGRE	
6	Joelho 45° Soldável 50mm, PVC Marrom, Água Fria - TIGRE	
59	Joelho 90° Soldável 25mm, PVC Marrom, Água Fria - TIGRE	
13	Joelho 90° Soldável 50mm, PVC Marrom, Água Fria - TIGRE	
37	Joelho 90° Soldável com Bucha de Latão 25 x 3/4", PVC Marrom, Água Fria - TIGRE	
3	Luva Soldável 50mm, PVC Marrom, Água Fria - TIGRE	
2	Terminal de Ventilação 50mm, Esgoto Série Normal - TIGRE	
1	Tê de Redução Soldável 50x25mm, PVC Marrom, Água Fria - TIGRE	
29	Tê Soldável 25mm, PVC Marrom, Água Fria - TIGRE	
9	Tê Soldável 50mm, PVC Marrom, Água Fria - TIGRE	
12	Tê Soldável com Bucha de Latão na Bolsa Central 25 x 3/4", PVC Marrom, Água Fria - TIGRE	

Tubos Rígidos		
Descrição	Diâmetro	Comprimento (m)
Água fria		
Tubo Soldável Marrom	25,00 mm	128,77
Tubo Soldável Marrom	50,00 mm	72,28

REVISÃO	DESCRIÇÃO	REVEISADO POR	DATA
REV 00	PROJETO EXECUTIVO	JOSÉ VITOR	MAR/2024

SECRETARIA DE ESTADO DA SEGURANÇA PÚBLICA



GOVERNO DO ESTADO

DIVISÃO DE ENGENHARIA

PREÇA TOBIAS BARRETO, nº 20, BAIRRO SÃO JOSÉ

- CEP 49050-220 ARACAJU/SE

TELS: (79)3216-5454/(79)8851-9337

TIPO: PROJETO DE ÁGUA FRIA EXECUTIVO DA CONSTRUÇÃO DO CENTRO INTEGRADO DE SEGURANÇA PÚBLICA (CISP) EM NOSSA SENHORA DA GLÓRIA/SE

ASSUNTO: BLOCO DA COGERP - ÁGUA FRIA NO PRIMEIRO ANDAR

ENDEREÇO: RUA ANTÔNIO JOAQUIM DE FARIAS, S/N - N. SRA DA GLÓRIA - SE

AUTOR DO PROJETO: José Vitor de Jesus Costa

RESPONSÁVEL TÉCNICO: José Vitor de Jesus Costa

CREA/CAU: 2719438219

ESCALA: COMO INDICADO

DATA: MAR/2024

DESENHISTA: José Vitor de Jesus Costa

Nº DA PRANCHA
11/27

1º andar - CRIMINALISTICA

Escala 1 : 50

Tabela de registros	
Descrição	Contagem
Registro de Chuveiro PVC Cromado 3/4" - TIGRE	9
Registro de gaveta ABNT saneamento 1 1/2" - DocolBásicos	8
Registro de gaveta ABNT saneamento 3/4" - DocolBásicos	12