

Cobertura - setorização

Escala 1 : 750

Cores	Tipos de sistema
—	Água fria - Distribuição
—	Água fria - Extravasor
—	Água fria - Bombeamento
—	Água fria - Abastecimento
—	Ventilação
—	Bombeamento

Conexões - Água fria (Tubos Rígidos)		
Quantidade	Descrição	
15	Bucha de Redução Soldável Longa 50x25mm, PVC Marrom, Água Fria - TIGRE	
11	Curva 90° Soldável 50mm, PVC Marrom, Água Fria - TIGRE	
22	Joelho 45° Soldável 25mm, PVC Marrom, Água Fria - TIGRE	
10	Joelho 45° Soldável 50mm, PVC Marrom, Água Fria - TIGRE	
112	Joelho 90° Soldável 25mm, PVC Marrom, Água Fria - TIGRE	
19	Joelho 90° Soldável 50mm, PVC Marrom, Água Fria - TIGRE	
81	Joelho 90° Soldável com Bucha de Latão 25 x 3/4", PVC Marrom, Água Fria - TIGRE	
2	Terminal de Ventilação 50mm, Esgoto Série Normal - TIGRE	
1	Tê de Redução Soldável 50x25mm, PVC Marrom, Água Fria - TIGRE	
65	Tê Soldável 25mm, PVC Marrom, Água Fria - TIGRE	
17	Tê Soldável 50mm, PVC Marrom, Água Fria - TIGRE	
14	Tê Soldável com Bucha de Latão na Bolsa Central 25 x 3/4", PVC Marrom, Água Fria - TIGRE	

Tubos Rígidos		
Descrição	Diâmetro	Comprimento (m)
Água fria		
Tubo Soldável Marrom	25,00 mm	294,07
Tubo Soldável Marrom	50,00 mm	143,02

Tabela de registros	
Descrição	Contagem
Registro de Chuveiro PVC Cromado 3/4" - TIGRE	12
Registro de gaveta ABNT saneamento 1 1/2" - DocolBásicos	10
Registro de gaveta ABNT saneamento 3/4" - DocolBásicos	37

REVISÃO	DESCRIÇÃO	REVEISADO POR	DATA
REV 00	PROJETO EXECUTIVO	JOSÉ VITOR	MAR/2024

SECRETARIA DE ESTADO
DA SEGURANÇA PÚBLICA

SERGIPE
GOVERNO DO ESTADO

DIVISÃO DE ENGENHARIA

PREÇA TOBIAS BARRETO, nº 20, BAIRRO SÃO JOSÉ

- CEP 49050-220 ARACAJUI/SE

TELS: (79)3216-5454/(79)8851-9337

TIPO: PROJETO DE ÁGUA FRIA EXECUTIVO DA CONSTRUÇÃO DO CENTRO INTEGRADO DE SEGURANÇA PÚBLICA (CISP) EM NOSSA SENHORA DA GLÓRIA/SE

ASSUNTO: BLOCO DO CBM - ÁGUA FRIA NO RESERVATÓRIO SUPERIOR

ENDEREÇO: RUA ANTÔNIO JOAQUIM DE FARIAS, S/N - N. SRA DA GLÓRIA - SE

AUTOR DO PROJETO:
José Vitor de Jesus Costa

RESPONSÁVEL TÉCNICO:
José Vitor de Jesus Costa


CREA/CAU: 2719438219

ESCALA: COMO INDICADO

DATA: MAR/2024

DESENHISTA:
José Vitor de Jesus Costa

Nº DA PRANCHA
21/27

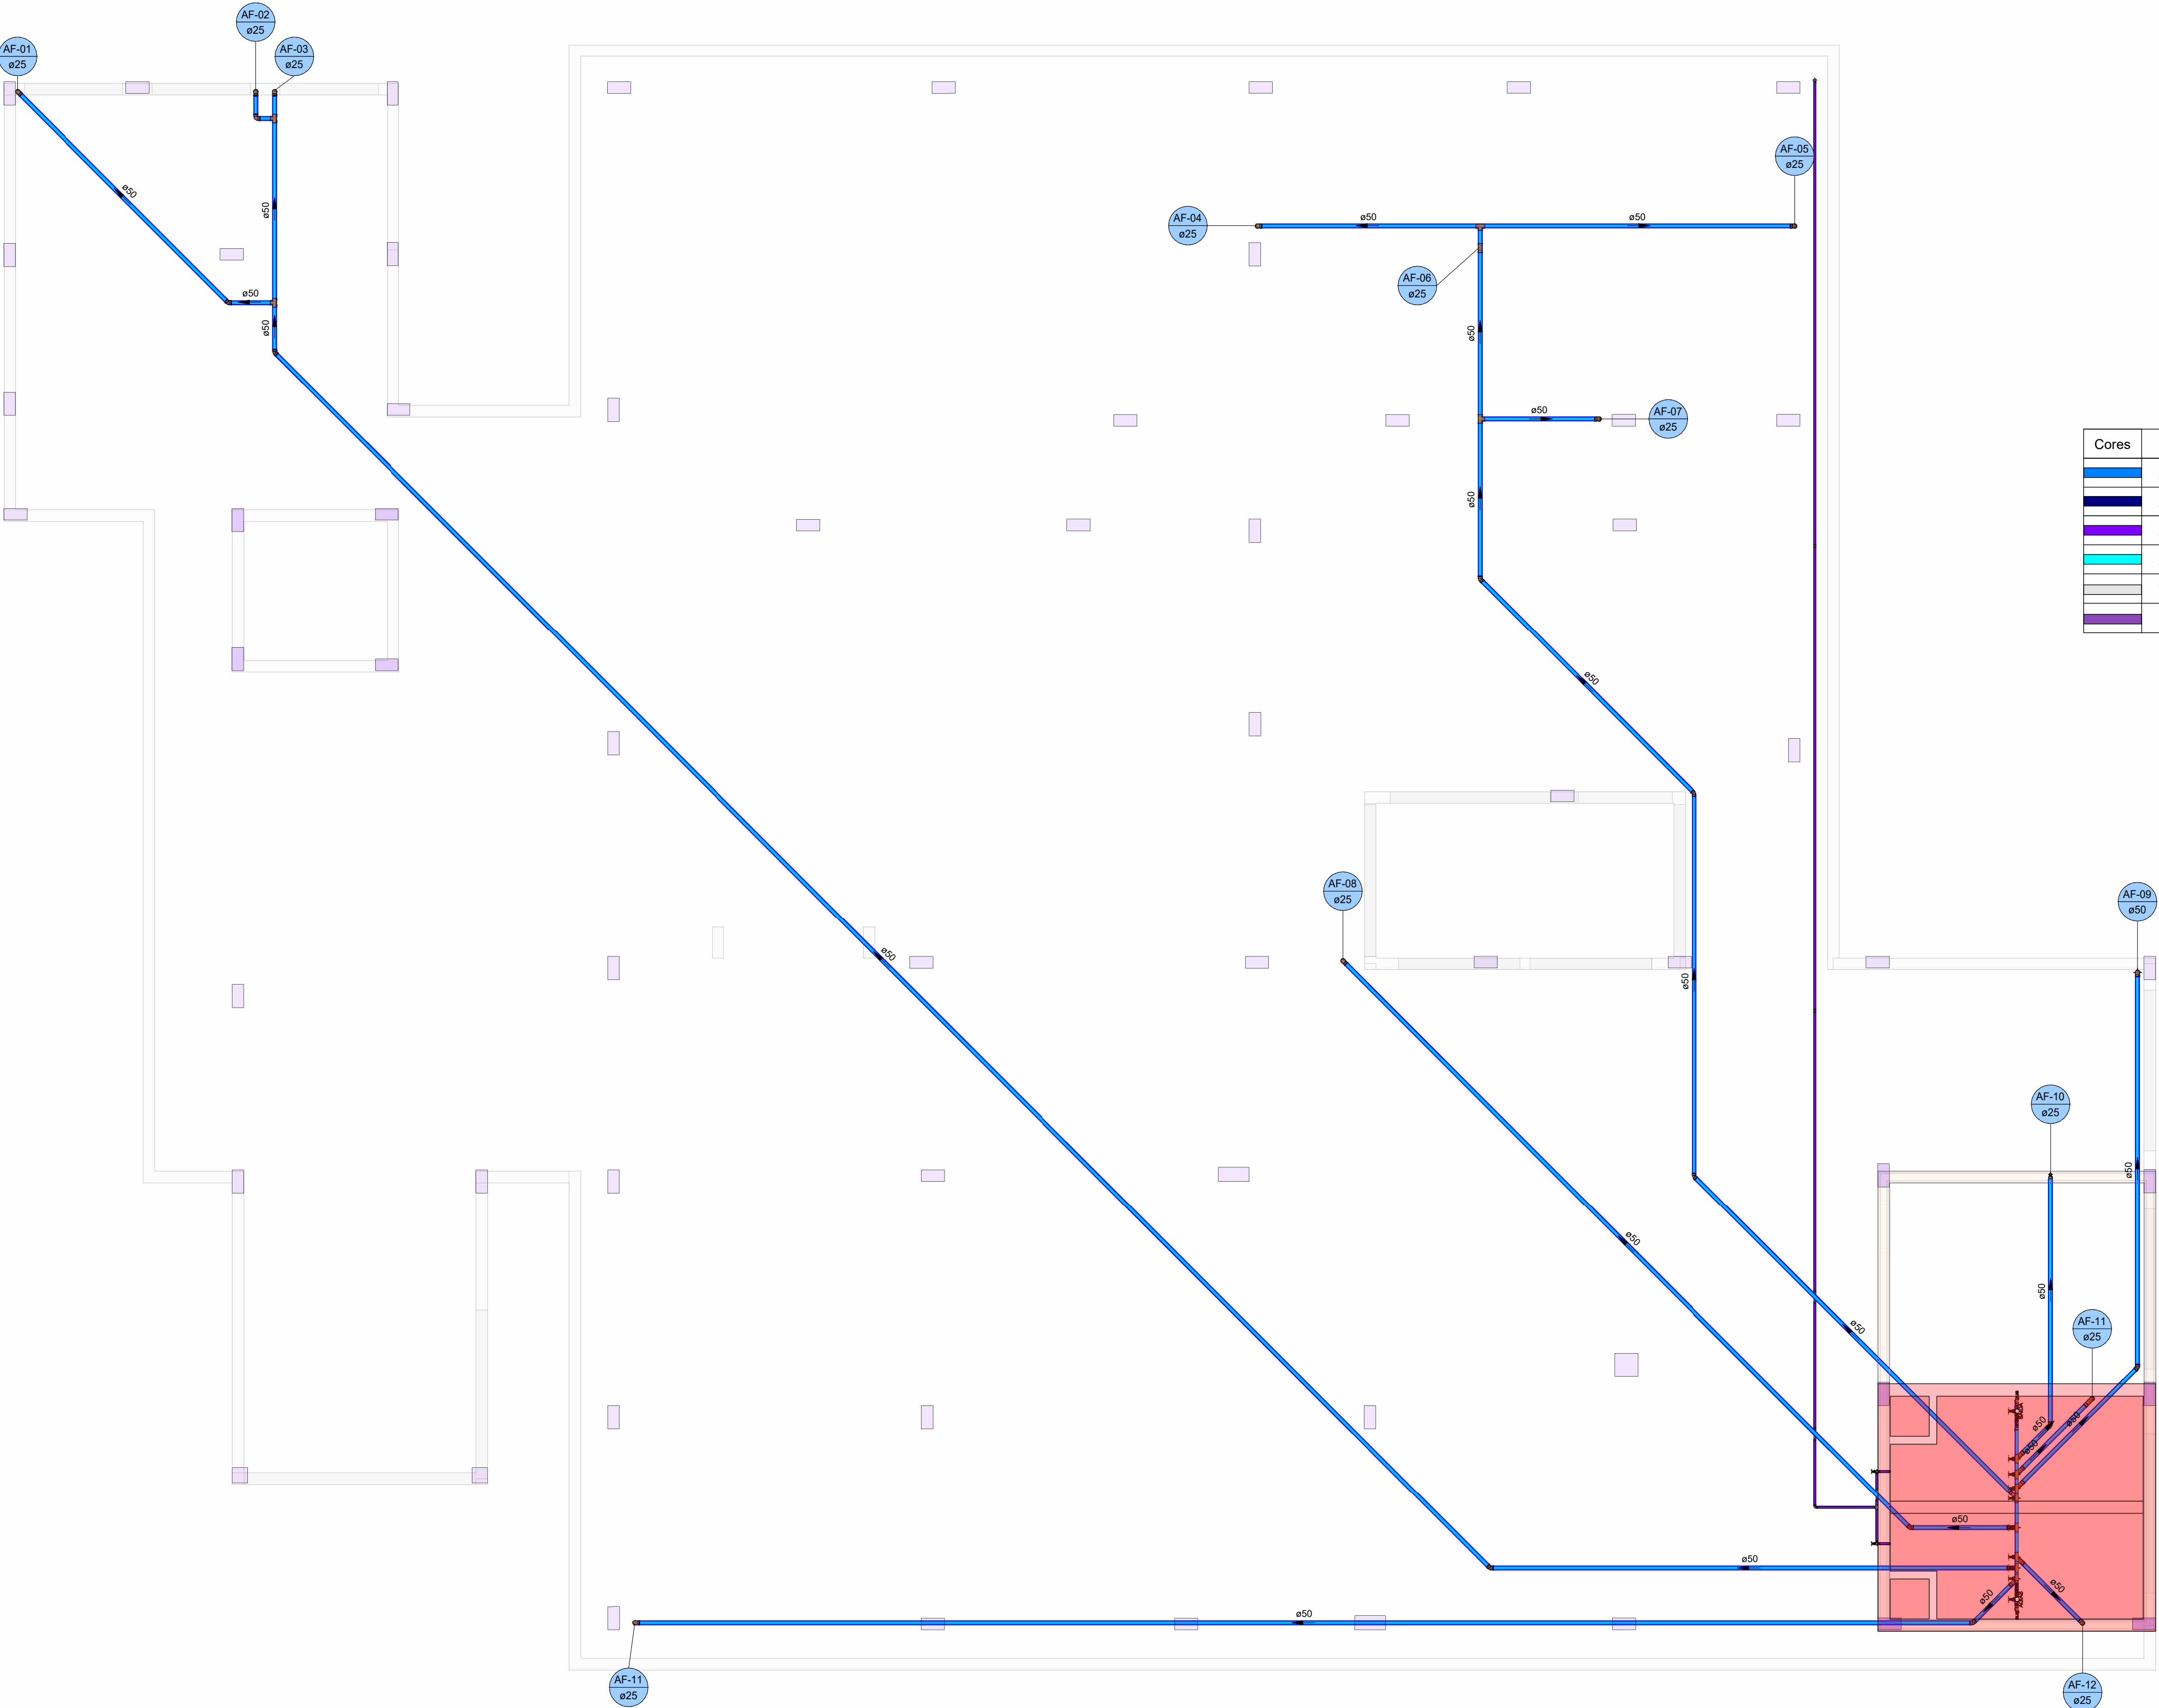

Cobertura

Escala 1 : 50