



Cores	Tipos de sistema
	Água fria - Distribuição
	Água fria - Extravasor
	Água fria - Bombeamento
	Água fria - Abastecimento
	Ventilação
	Bombeamento

Tabela de registros		
Descrição		Contagem
Registro de Chuveiro PVC Cromado 3/4" - TIGRE		4
Registro de gaveta ABNT saneamento 1 1/2" - DocolBásicos		7
Registro de gaveta ABNT saneamento 3/4" - DocolBásicos		21
Válvula de esfera com alavanca azul 1 1/2" - DocolBásicos		4

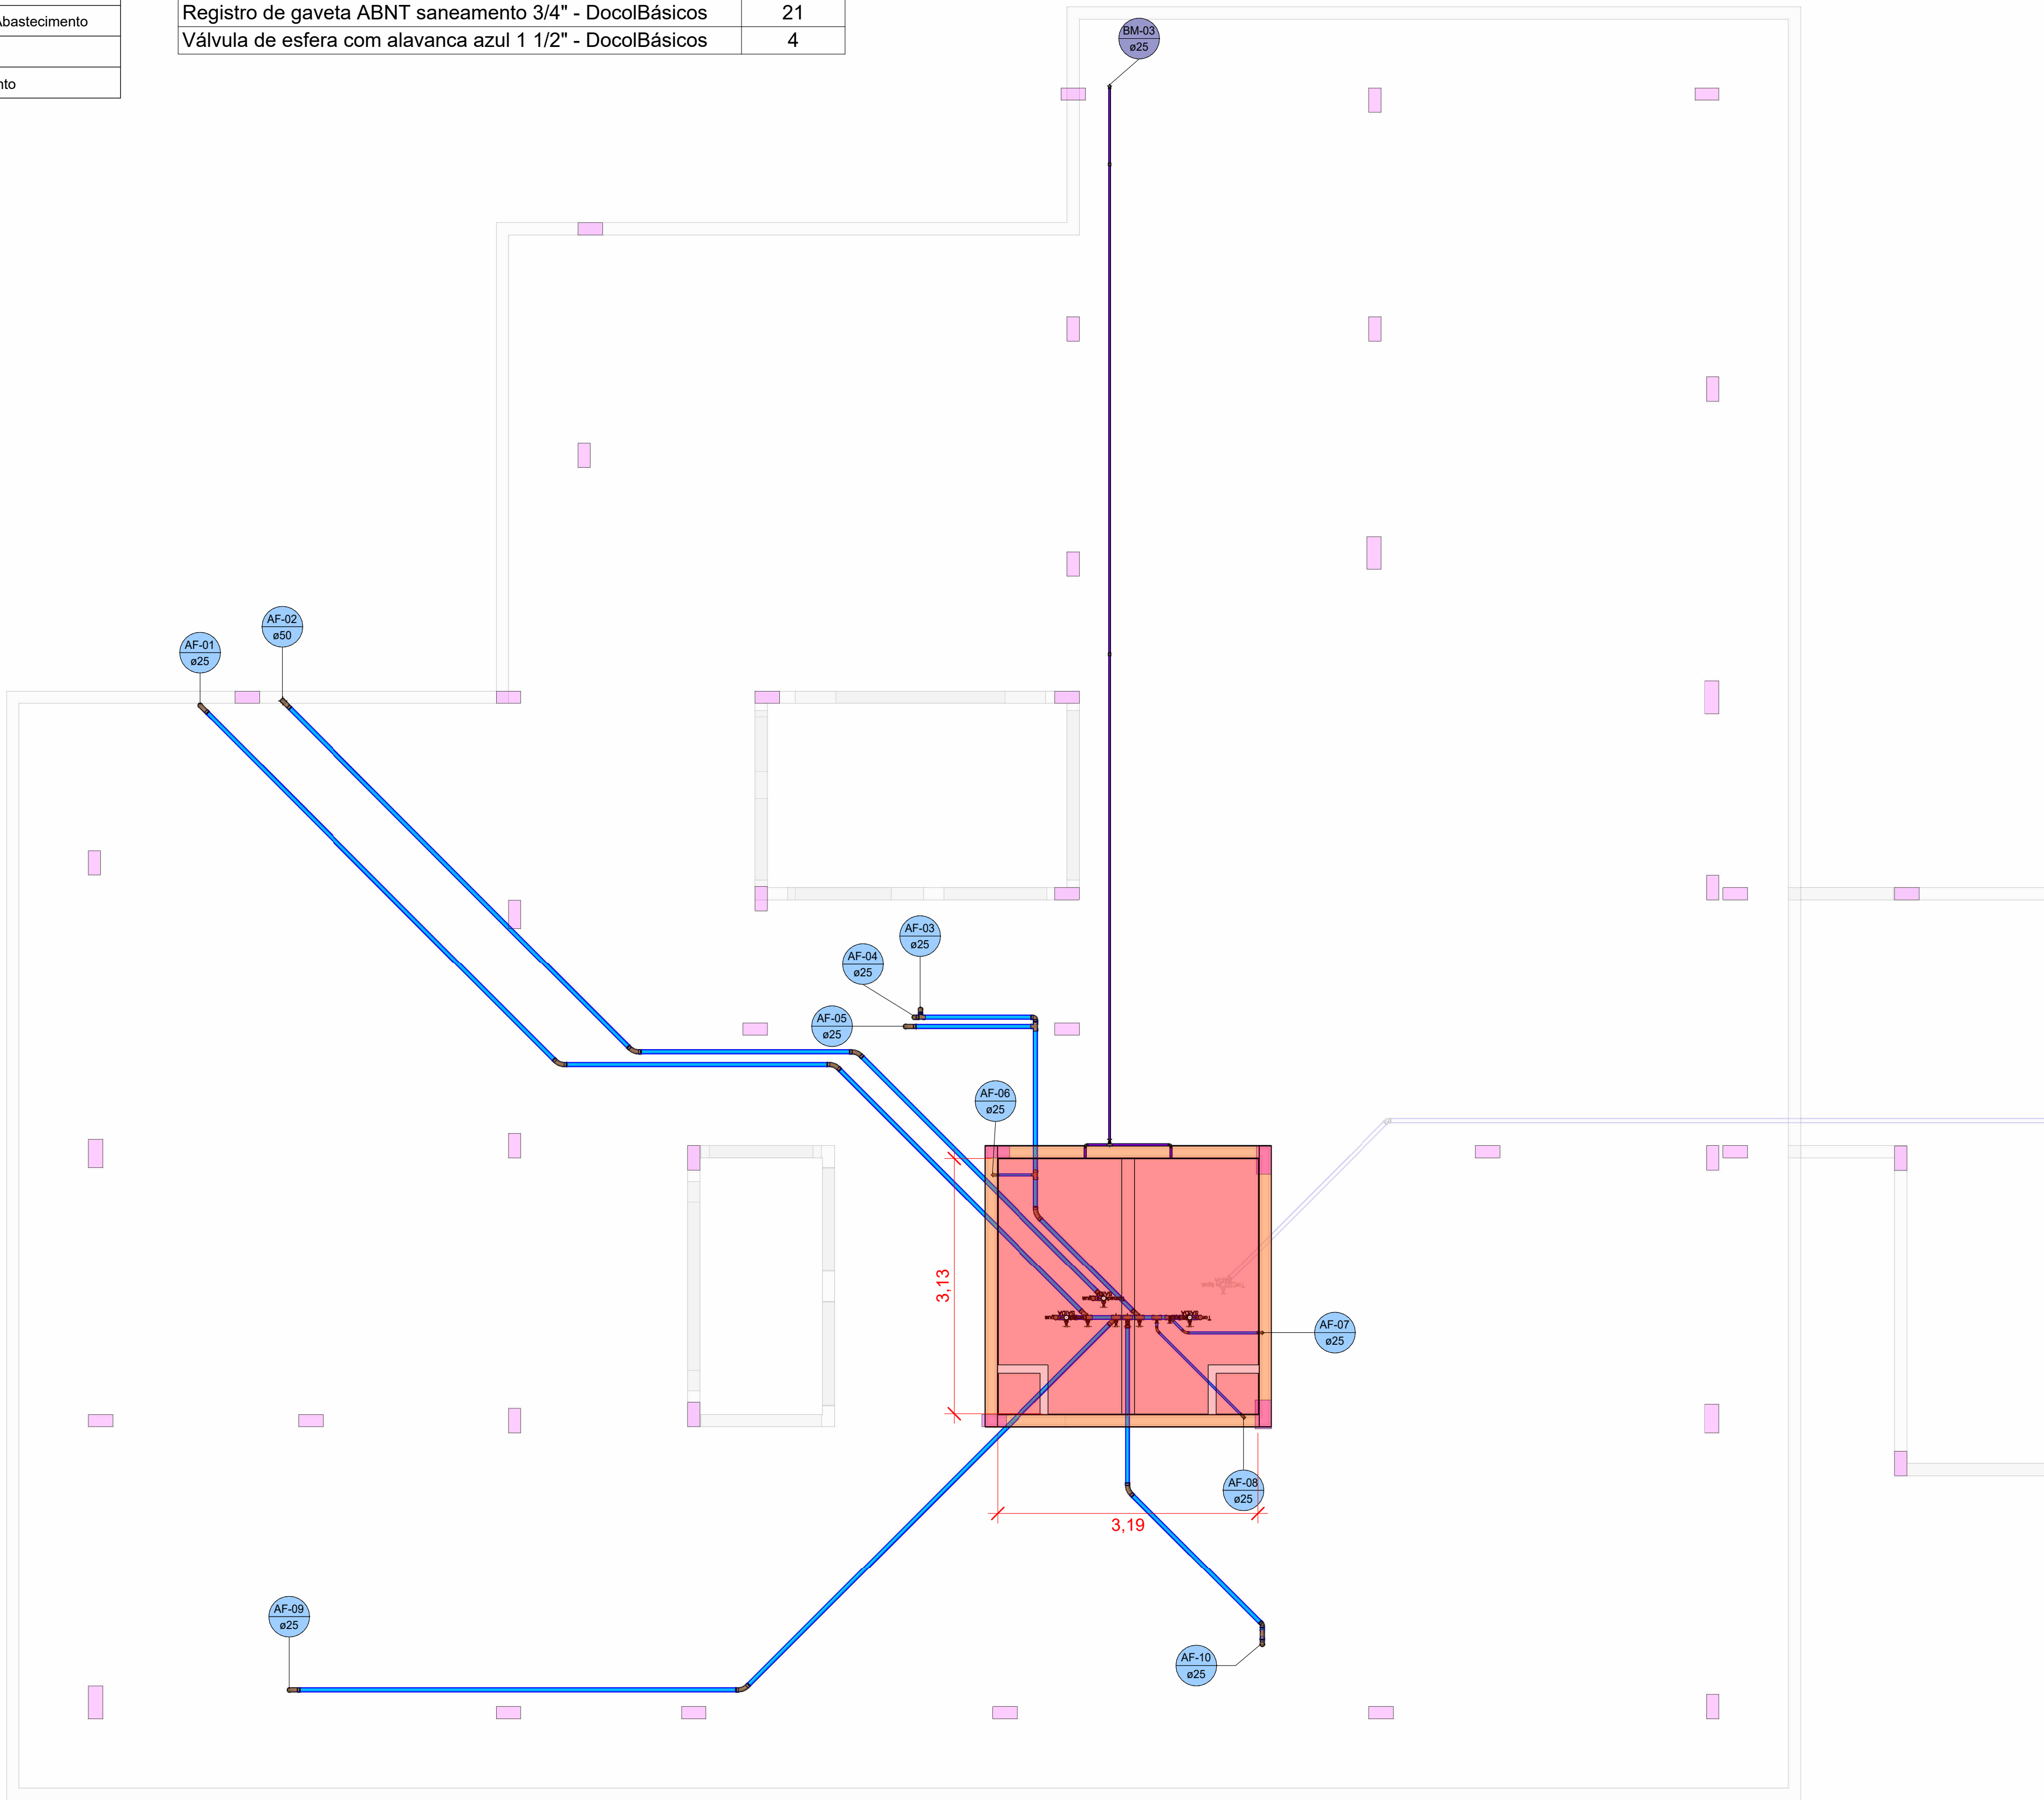

Cobertura

Escala 1 : 50

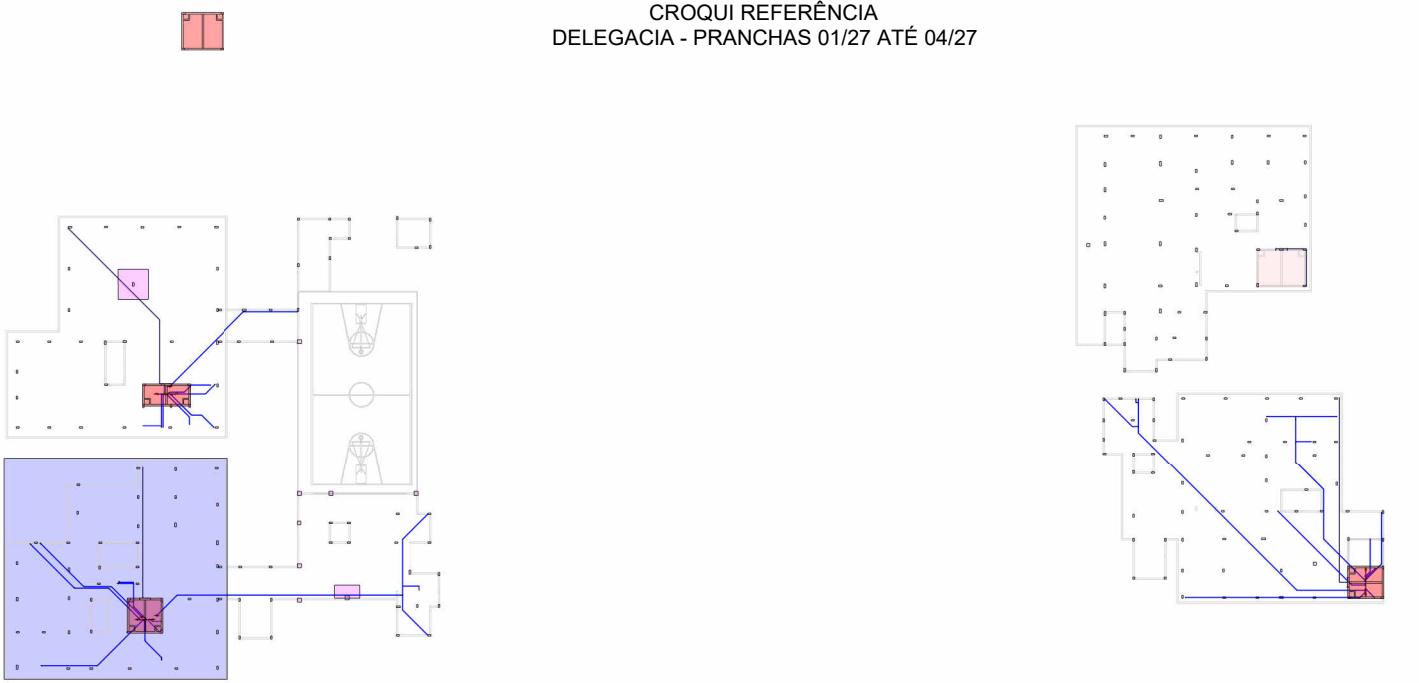

Cobertura - setorização

Escala 1 : 750

Conexões - Água fria (Tubos Rígidos)		
Quantidade	Descrição	
8	Adaptador Soldável Curto com Bolsa e Rosca para Registro 50 x 1.1/2", PVC Marrom, Água Fria - TIGRE	
6	Bucha de Redução Soldável Longa 50x25mm, PVC Marrom, Água Fria - TIGRE	
1	Cruzeta Soldável 25mm, PVC Marrom, Água Fria - TIGRE	
2	Curva 45° Soldável 25mm, PVC Marrom, Água Fria - TIGRE	
7	Curva 45° Soldável 50mm, PVC Marrom, Água Fria - TIGRE	
5	Curva 90° Soldável 25mm, PVC Marrom, Água Fria - TIGRE	
11	Curva 90° Soldável 50mm, PVC Marrom, Água Fria - TIGRE	
5	Joelho 45° Soldável 25mm, PVC Marrom, Água Fria - TIGRE	
2	Joelho 45° Soldável 50mm, PVC Marrom, Água Fria - TIGRE	
73	Joelho 90° Soldável 25mm, PVC Marrom, Água Fria - TIGRE	
32	Joelho 90° Soldável 50mm, PVC Marrom, Água Fria - TIGRE	
9	Joelho 90° Soldável com Bucha de Latão 25 x 3/4", PVC Marrom, Água Fria - TIGRE	
3	Terminal de Ventilação 50mm, Esgoto Série Normal - TIGRE	
4	Tê de Redução Soldável 50x25mm, PVC Marrom, Água Fria - TIGRE	
26	Tê Soldável 25mm, PVC Marrom, Água Fria - TIGRE	
12	Tê Soldável 50mm, PVC Marrom, Água Fria - TIGRE	
3	Tê Soldável com Bucha de Latão na Bolsa Central 25 x 3/4", PVC Marrom, Água Fria - TIGRE	

Tubos Rígidos		
Descrição	Diâmetro	Comprimento (m)
Água fria		
Tubo Soldável Marrom	25,00 mm	138,02
Tubo Soldável Marrom	50,00 mm	104,44

REVISÃO	DESCRIÇÃO	REVEISADO POR	DATA
REV 00	PROJETO EXECUTIVO	JOSÉ VITOR	MAR/2024

SECRETARIA DE ESTADO DA SEGURANÇA PÚBLICA			DIVISÃO DE ENGENHARIA PREÇA TOBIAS BARRETO, nº 20, BAIRRO SÃO JOSÉ - CEP 49050-220 ARACAJU/SE TELS: (79)3216-5454/(79)8851-9337
TIPO:	PROJETO DE ÁGUA FRIA EXECUTIVO DA CONSTRUÇÃO DO CENTRO INTEGRADO DE SEGURANÇA PÚBLICA (CISP) EM NOSSA SENHORA DA GLÓRIA/SE		Nº DA PRANCHA 04/27
ASSUNTO:	BLOCO DA DELEGACIA - ÁGUA FRIA NO RESERVATÓRIO SUPERIOR		
ENDEREÇO:	RUA ANTÔNIO JOAQUIM DE FARIAS, S/N - N. SRA DA GLÓRIA - SE		
AUTOR DO PROJETO:	JOSÉ VITOR DE JESUS COSTA		
RESPONSÁVEL TÉCNICO:	JOSÉ VITOR DE JESUS COSTA		
ESCALA:	DATA:	DESENHISTA:	
COMO INDICADO	MAR/2024	JOSÉ VITOR DE JESUS COSTA	