


Subcoletores e coletores prediais				
Diâmetro nominal do tubo DN	Número máximo de unidades Hunter de contribuição			
	Declividades mínimas (%)			
	0,5	1	2	4
100	---	180	216	250
150	---	700	840	1.000
200	1.400	1.600	1.920	2.300
250	2.500	2.900	3.500	4.200
300	3.900	4.600	5.600	6.700
400	7.000	8.300	10.000	12.000

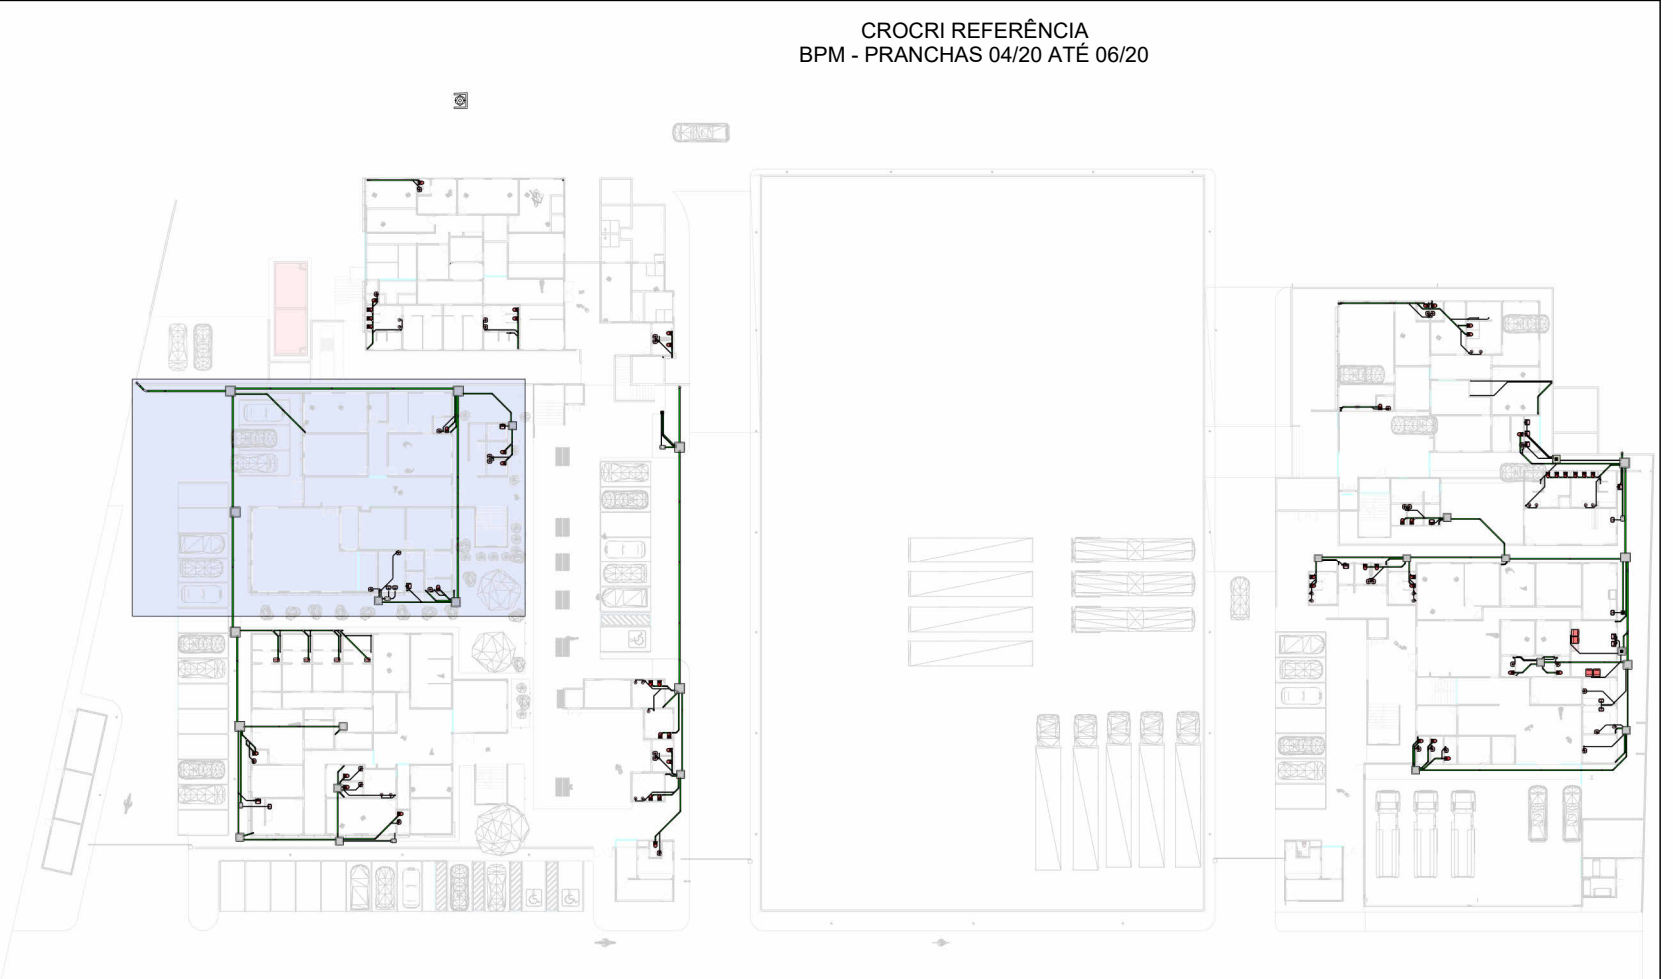


## TÉRREO-SETORIZAÇÃO

Escala 1 : 750

Cores	Tipos de sistema
Cloro	
Esgoto Necropsia	
Esgoto	
Pluvial	

Símbolos	Conteúdo
Coluna (UHC)	Tubulações verticais
Coluna (UHC)	Coluna: indica a coluna do sistema vertical
Coluna (UHC)	DN: diâmetro nominal
TQ-n	Tubo de Queda (n = número da coluna)
GD-n	Coluna de gordura (n = número da coluna)
UHC	Unidades hunter de contribuição

Caixas - Ralos - Complementos	
Quantidade	Descrição
20	Antiespumante 100 mm, Esgoto - TIGRE
1	Caixa de Gordura Simples (CGS) - 52 Litros - ROMA
6	Caixa de Inspeção de Alvenaria
20	Caixa Sifonada Girafácil (5 Entradas) 100 x 140 x 50mm
14	Porta Grelha Redondo Prata 100mm, Esgoto - TIGRE
34	Pratongamento p/ Caixa Sifonada 100 x 100mm, Esgoto - TIGRE
14	Ralo Cônico 100 x 40mm

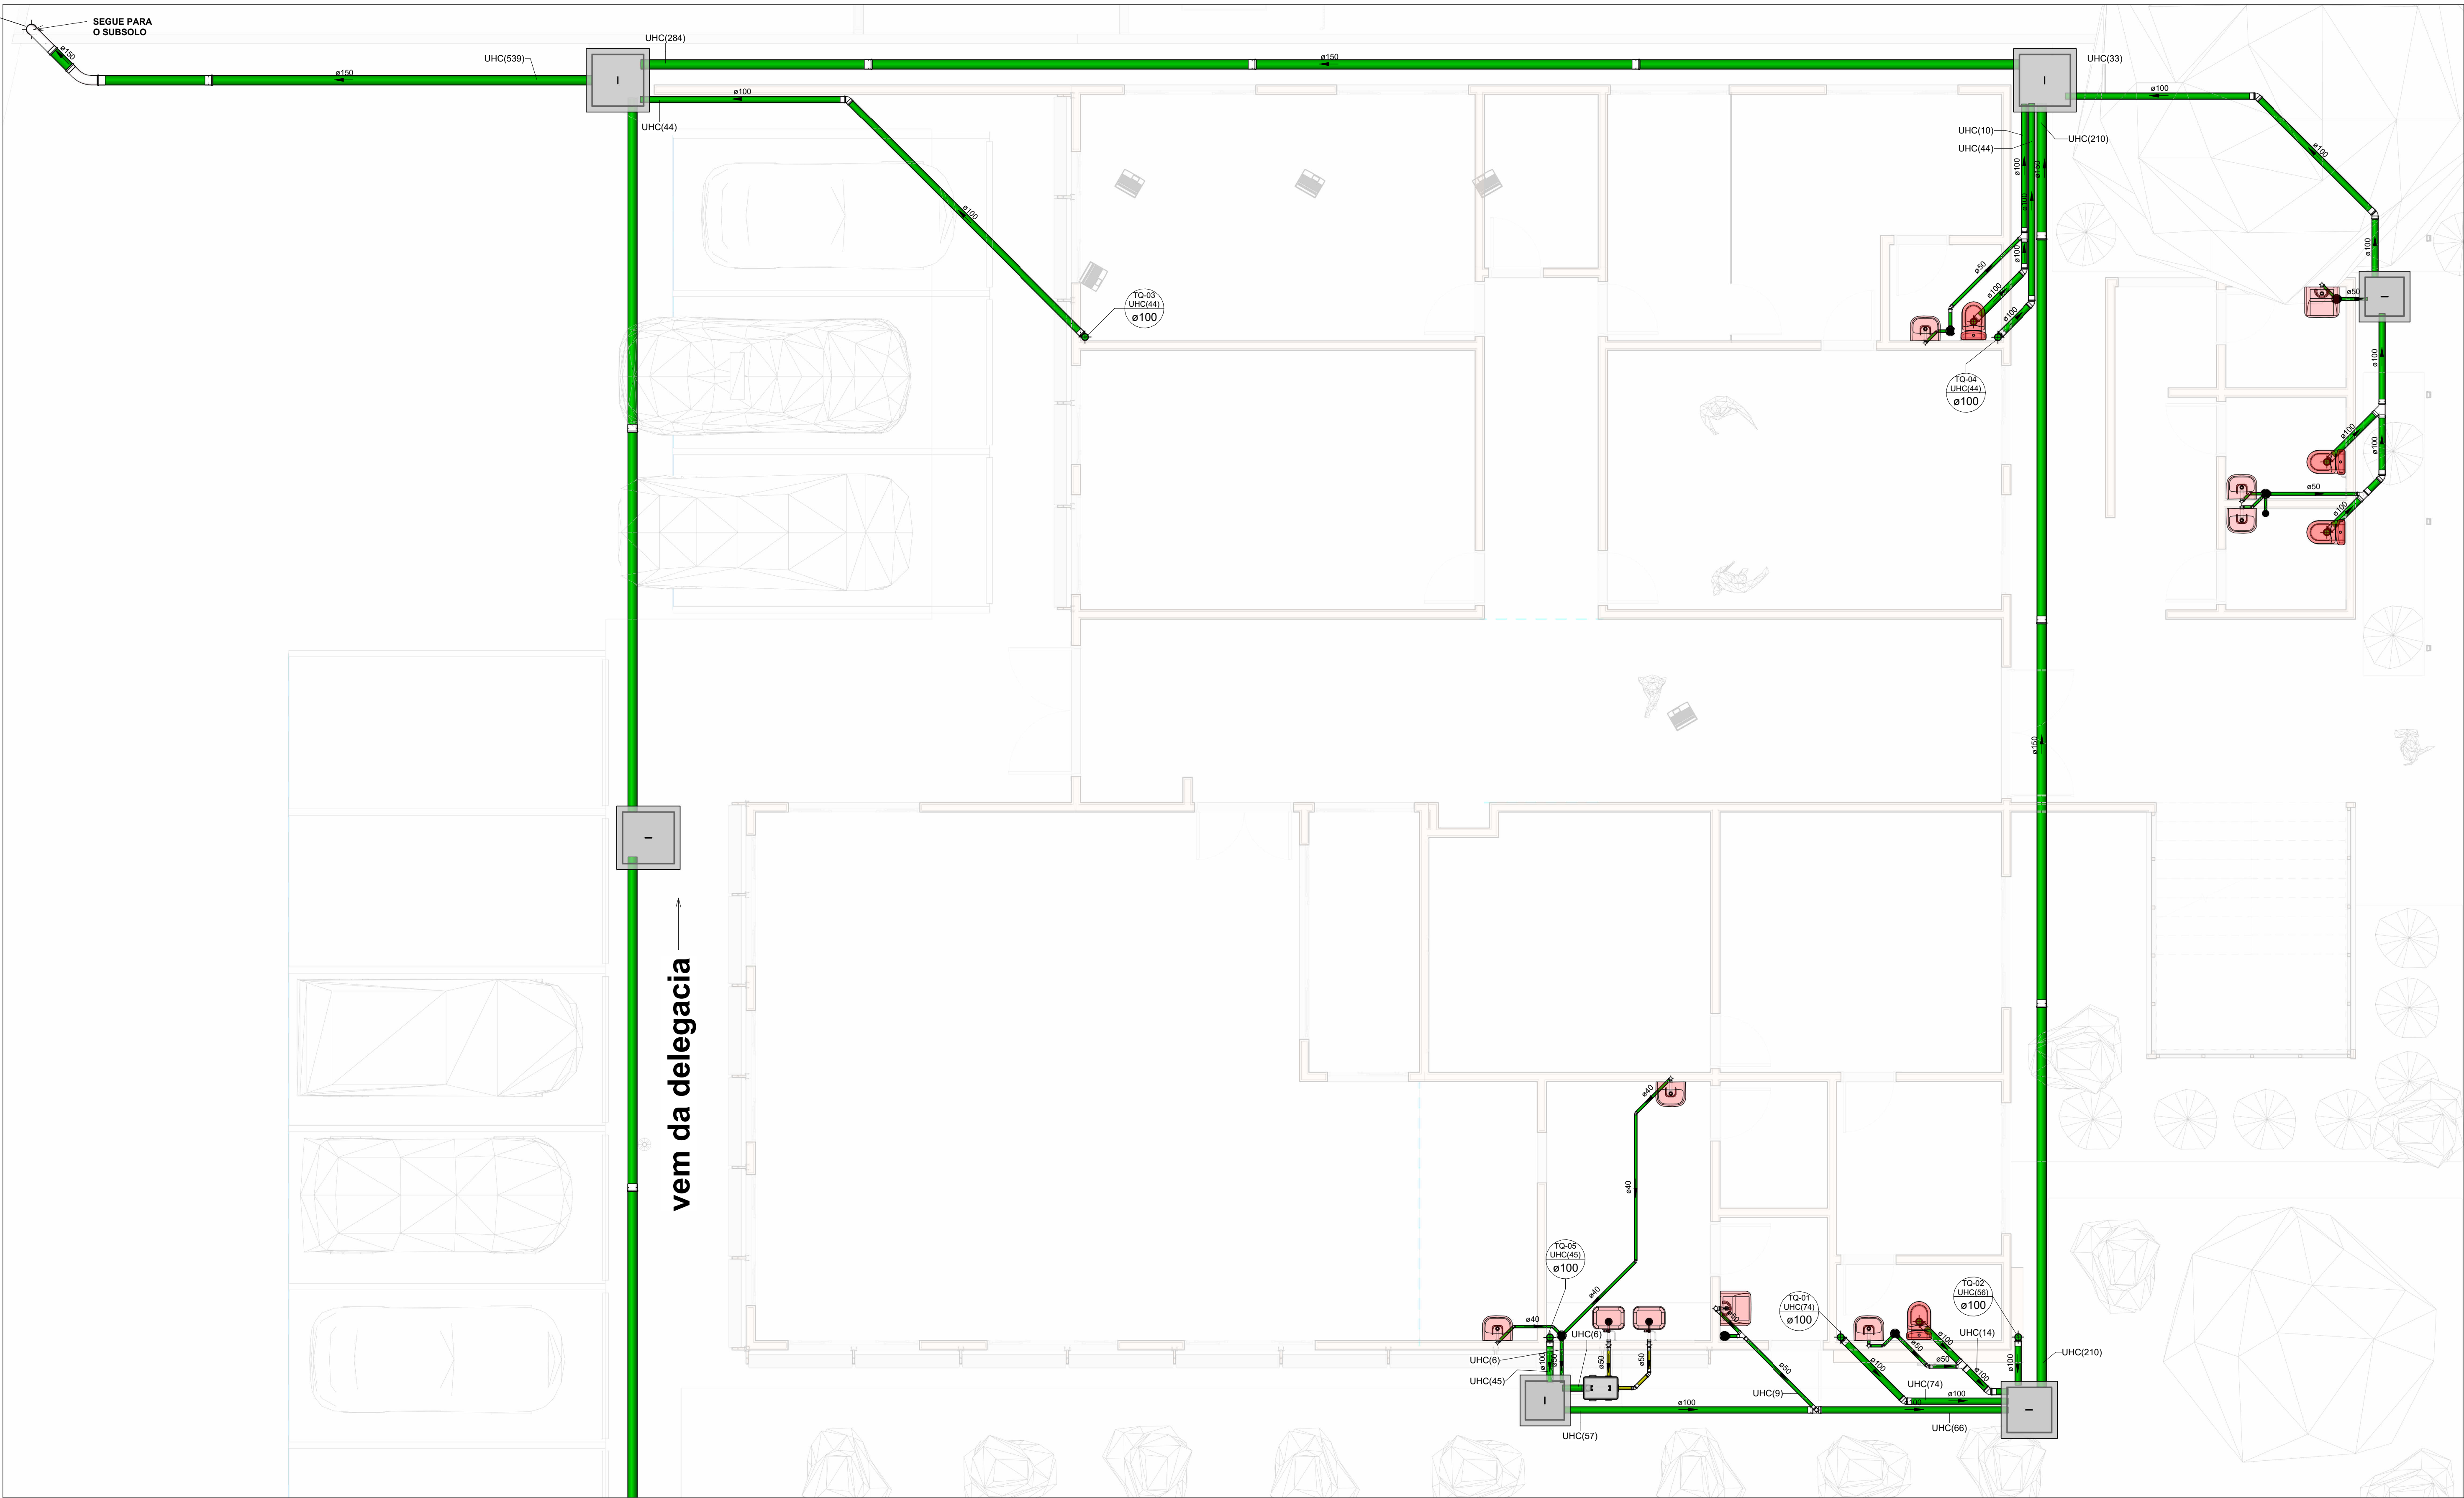

Conexões - Esgoto	
Quantidade	Descrição
172	Anel de vedação para conexão Série N, 40mm
73	Anel de vedação para conexão Série N, 50mm
206	Anel de vedação para conexão Série N, 100mm
14	Anel de vedação para conexão Série N, 150mm
28	Anel de vedação para Vaso Sanitário
22	Joelho 45° 40mm, Esgoto Série Normal - TIGRE
15	Joelho 45° 50mm, Esgoto Série Normal - TIGRE
19	Joelho 45° 100mm, Esgoto Série Normal - TIGRE
1	Joelho 45° 150mm, Esgoto Série Normal - TIGRE
62	Joelho 90° 40mm, Esgoto Série Normal - TIGRE
9	Joelho 90° 50mm, Esgoto Série Normal - TIGRE
38	Joelho 90° 100mm, Esgoto Série Normal - TIGRE
2	Junção Simples 40 x 40mm, Esgoto Série Normal - TIGRE
3	Junção Simples 50 x 50mm, Esgoto Série Normal - TIGRE
13	Junção Simples 100 x 50mm, Esgoto Série Normal - TIGRE
18	Junção Simples 100 x 100mm, Esgoto Série Normal - TIGRE
27	Luva Simples 50mm, Esgoto Série Normal - TIGRE
93	Luva Simples 100mm, Esgoto Série Normal - TIGRE
13	Luva Simples 150mm, Esgoto Série Normal - TIGRE
3	Tê 100 x 50mm, Esgoto Série Normal - TIGRE
2	Tê 100 x 100mm, Esgoto Série Normal - TIGRE

Tubos Rígidos			
Descrição	Abreviatura	Diâmetro	Comprimento (m)
Esgoto			
Tubo Série Normal	PVC-N	40,00 mm	56,93
Tubo Série Normal	PVC-N	50,00 mm	44,91
Tubo Série Normal	PVC-N	100,00 mm	98,93
Tubo Série Normal	PVC-N	150,00 mm	76,67

OBSERVAÇÕES:  
1 - REDES DE ÁGUAS PLUVIAIS NÃO DEVEM SER LIGADAS À REDE DE ESGOTO (E VICE-VERSA);  
2 - A LIGAÇÃO DO RAMAL PREDIAL (ESGOTO E ÁGUA FRIA) DEVE SER FEITA EXCLUSIVAMENTE PELA CONCESSIONÁRIA DE ABASTECIMENTO DE ÁGUA E ESGOTAMENTO SANITÁRIO;  
3 - A DECLIVIDADE MÍNIMA PARA AS REDES DE ESGOTO COM DIÂMETRO DE 40, 50 E 75 MM, DEVE SER DE 2% E PARA 100 MM, DEVE SER DE 1%;  
4 - O LIVRE ACESSO AO HIDROMETRO, PELA DESO DEVE SEMPRE SER RESPEITADO;  
5 - EXCESSOS DE ÁGUA PLUVIAL SERÃO ABSORVIDOS NATURALMENTE PELO TERRENO E/OU PELA SARJETÁ;  
6 - TODAS AS COLUNAS DE VENTILAÇÃO DEVEM ALCANÇAR A COBERTURA DO EMPREENDIMENTO.

REVISÃO	DESCRIÇÃO	REVISADO POR	DATA
REV 00	PROJETO EXECUTIVO	JOSE VITOR	MAR/2024

<div><div>SECRETARIA DE ESTADO DA SEGURANÇA PÚBLICA</div><div><div><b>SERGIPE</b> GOVERNO DO ESTADO</div></div><div>DIVISÃO DE ENGENHARIA PREÇA TOBIAS BARRETO, nº 20, BAIRRO SÃO JOSE - CEP 49050-220 ARACAJU/SE TEL: (79) 3216-5454/(79) 3511-9337</div></div>		Nº DA FRANCHIA <b>04/20</b>
TIPO: PROJETO DE ESGOTO SANITÁRIO EXECUTIVO DA CONSTRUÇÃO DO CENTRO INTEGRADO DE SEGURANÇA PÚBLICA (CISP) EM NOSSA SENHORA DA GLÓRIA/SE		
ASSUNTO: BLOCO DO BPM - ESGOTO SANITÁRIO NO TÉRREO		
ENDEREÇO: RUA ANTÔNIO JOAQUIM DE FARIAS, S/N - N. SRA DA GLÓRIA - SE		
AUTOR DO PROJETO: José Vitor de Jesus Costa		
RESPONSÁVEL TÉCNICO: José Vitor de Jesus Costa		CREA/CAU: 2719438219
ESCALA: COMO INDICADO	DATA: MAR/2024	DESENHISTA: José Vitor de Jesus Costa