



Tabela de registros	
Descrição	Contagem
Registro de Chuveiro PVC Cromado 3/4" - TIGRE	12
Registro de gaveta ABNT saneamento 1 1/2" - DocolBásicos	10
Registro de gaveta ABNT saneamento 3/4" - DocolBásicos	37

Cores	Tipos de sistema
<div></div>	Água fria - Distribuição
<div></div>	Água fria - Extravasor
<div></div>	Água fria - Bombeamento
<div></div>	Água fria - Abastecimento
<div></div>	Ventilação
<div></div>	Bombeamento

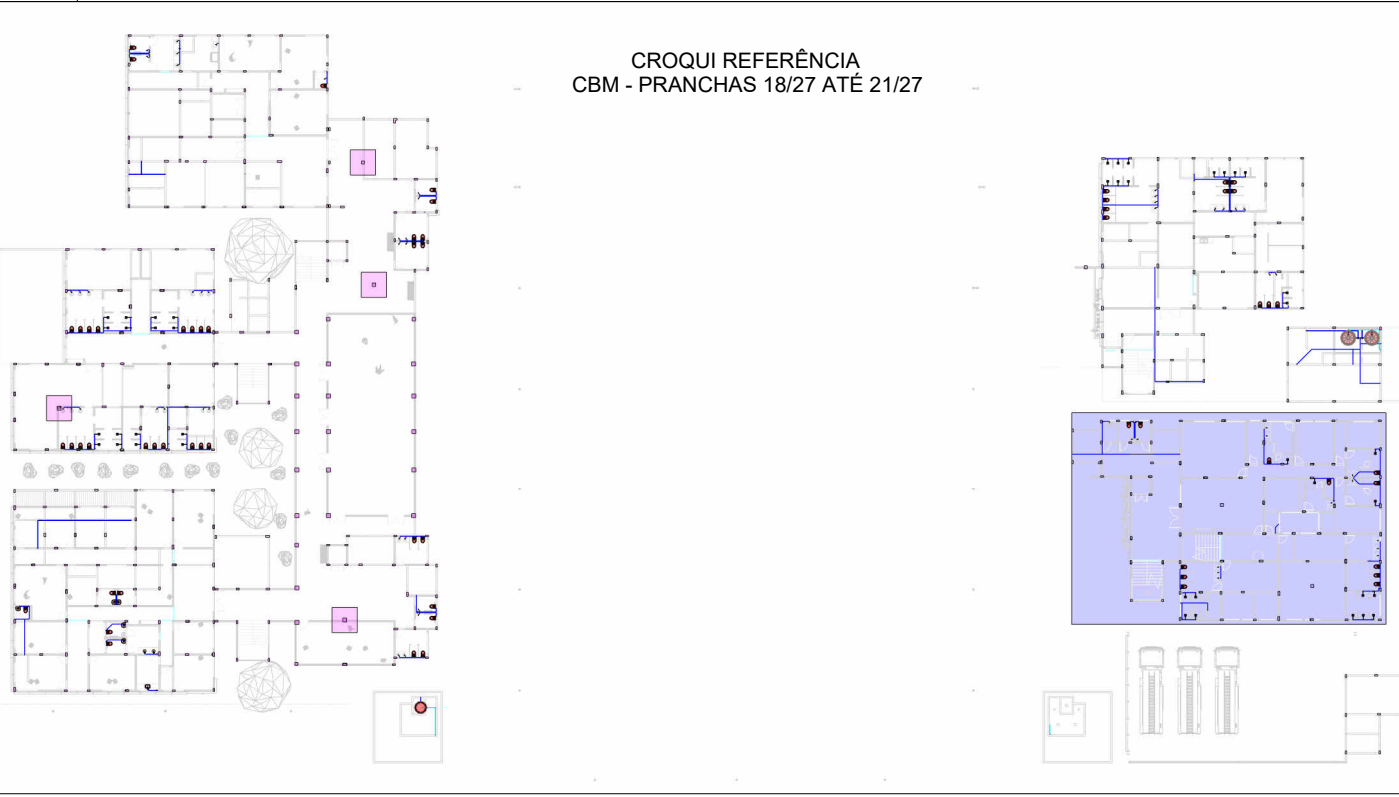

1º andar - setorização

Escala 1 : 750

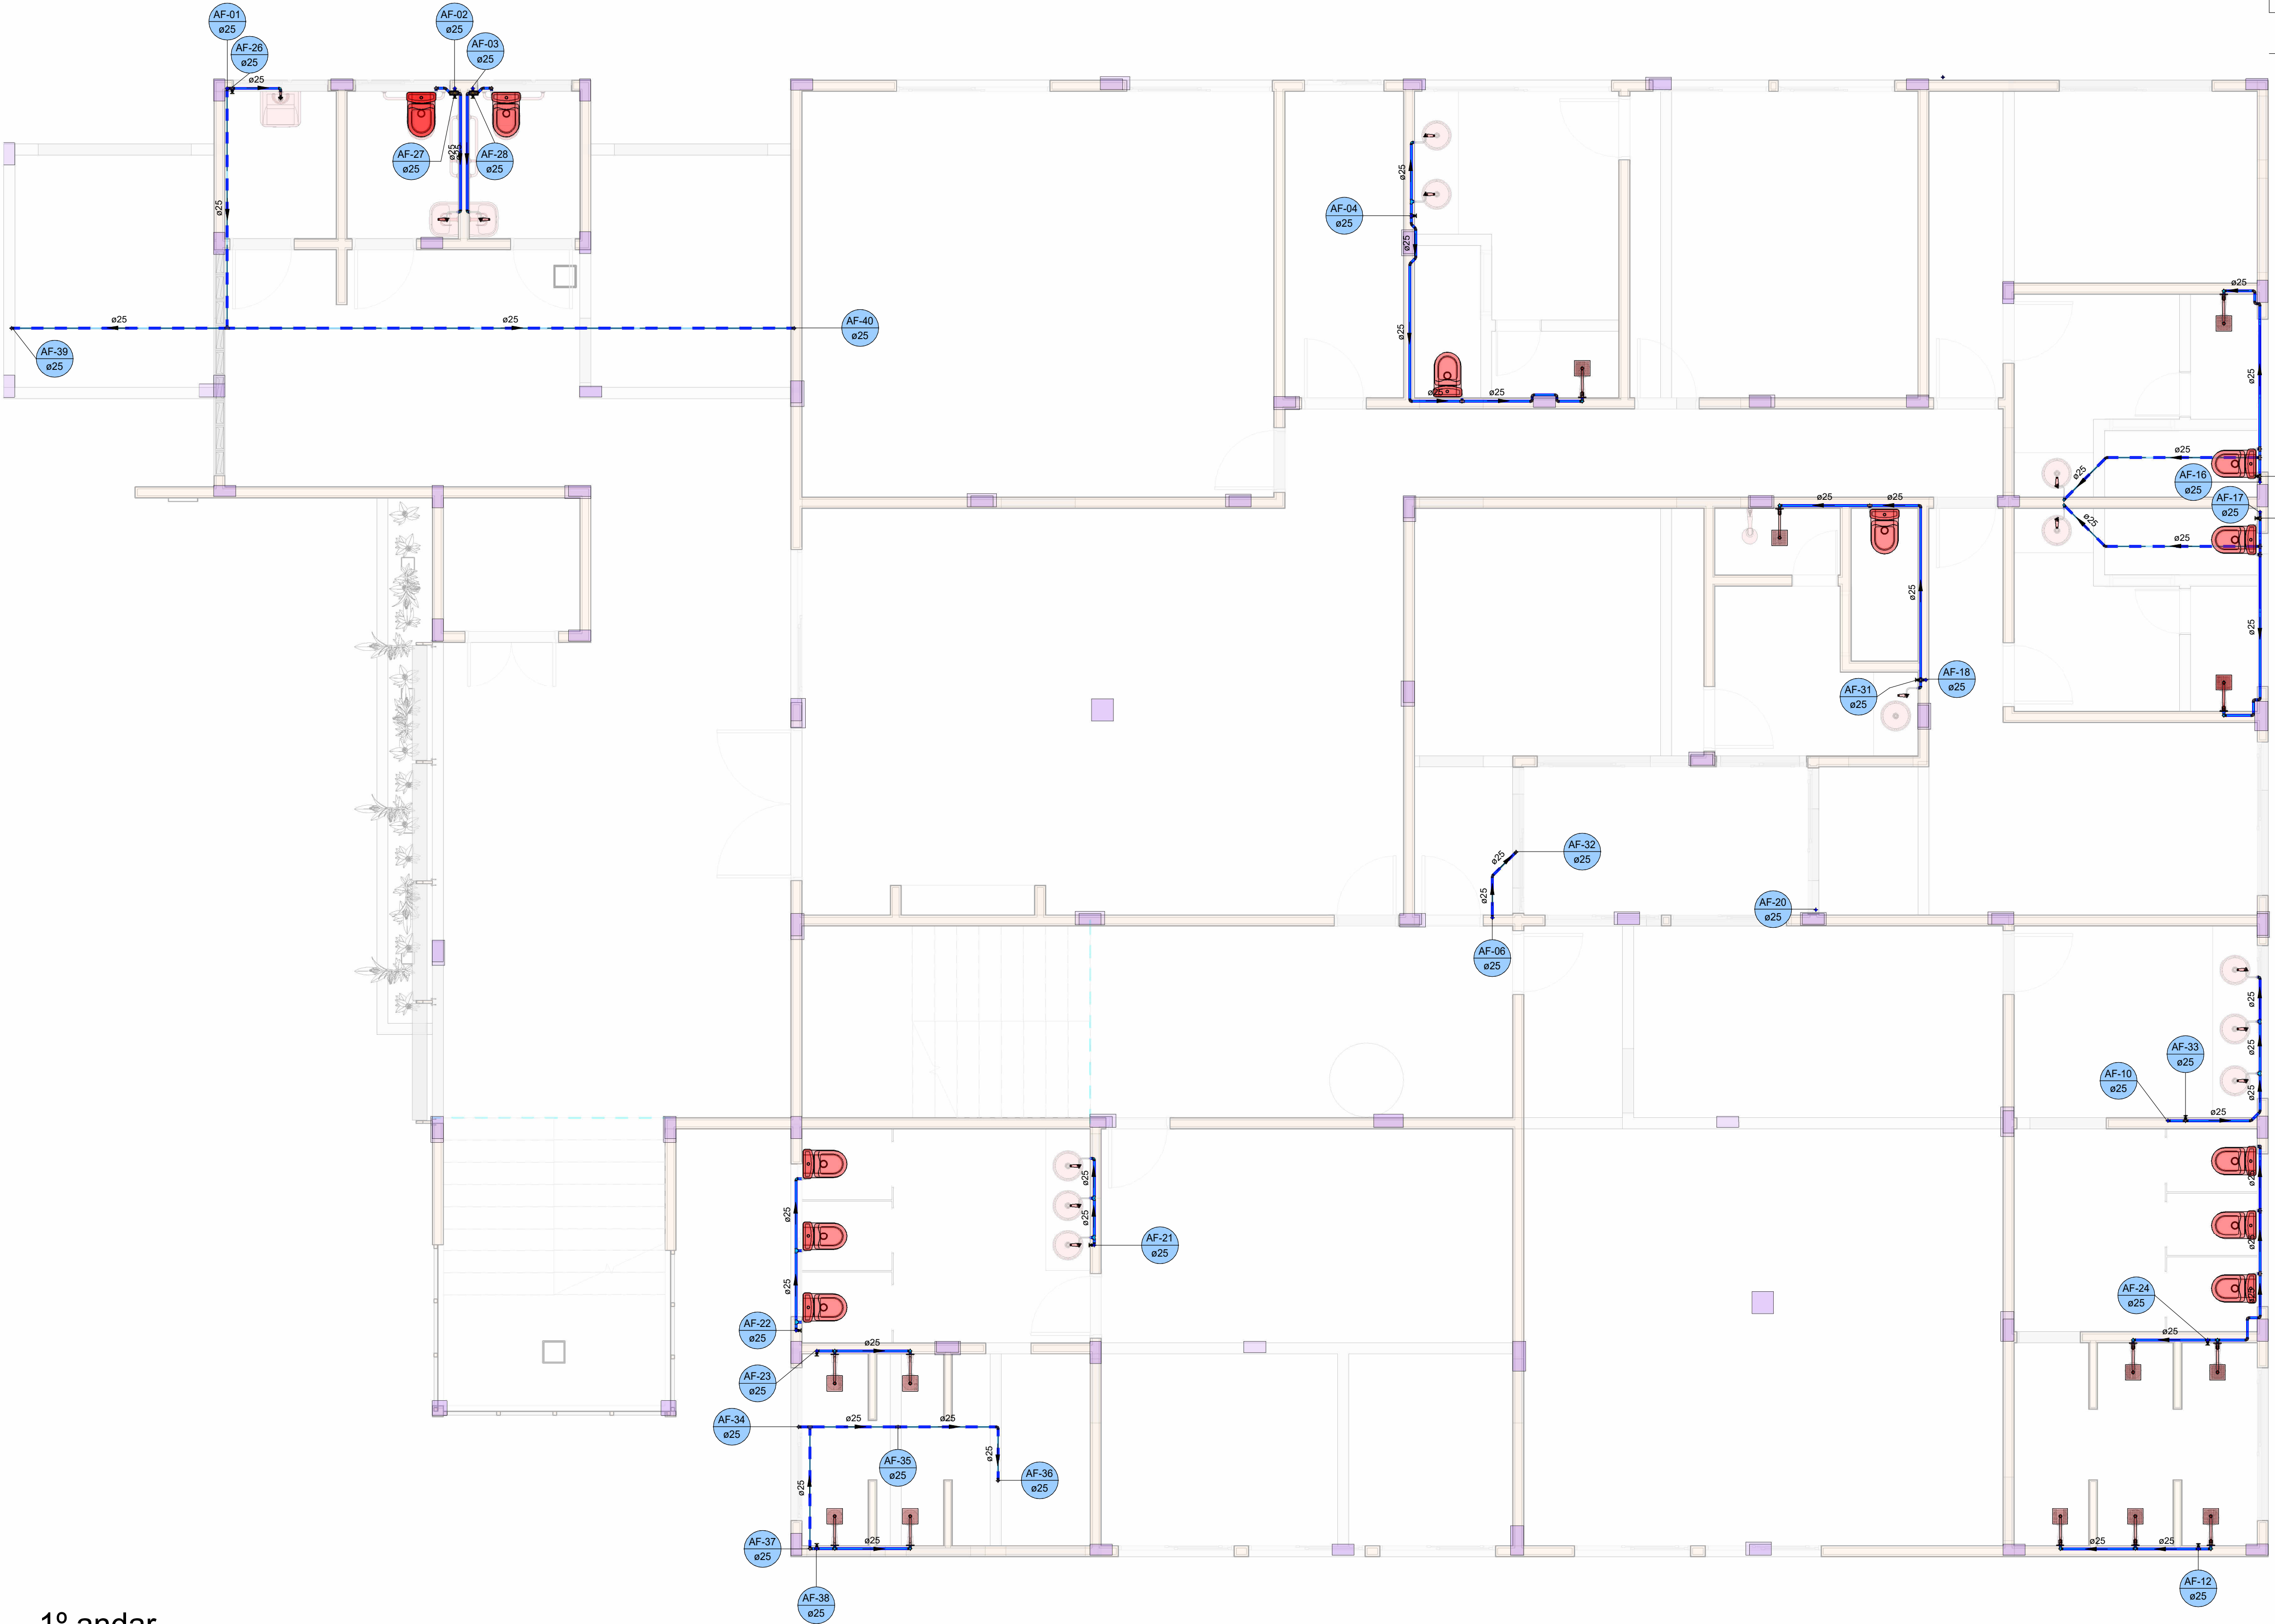

Conexões - Água fria (Tubos Rígidos)		
Quantidade	Descrição	
15	Bucha de Redução Soldável Longa 50x25mm, PVC Marrom, Água Fria - TIGRE	
11	Curva 90° Soldável 50mm, PVC Marrom, Água Fria - TIGRE	
22	Joelho 45° Soldável 25mm, PVC Marrom, Água Fria - TIGRE	
10	Joelho 45° Soldável 50mm, PVC Marrom, Água Fria - TIGRE	
112	Joelho 90° Soldável 25mm, PVC Marrom, Água Fria - TIGRE	
19	Joelho 90° Soldável 50mm, PVC Marrom, Água Fria - TIGRE	
81	Joelho 90° Soldável com Bucha de Latão 25 x 3/4", PVC Marrom, Água Fria - TIGRE	
2	Terminal de Ventilação 50mm, Esgoto Série Normal - TIGRE	
1	Tê de Redução Soldável 50x25mm, PVC Marrom, Água Fria - TIGRE	
65	Tê Soldável 25mm, PVC Marrom, Água Fria - TIGRE	
17	Tê Soldável 50mm, PVC Marrom, Água Fria - TIGRE	
14	Tê Soldável com Bucha de Latão na Bolsa Central 25 x 3/4", PVC Marrom, Água Fria - TIGRE	

Tubos Rígidos		
Descrição	Diâmetro	Comprimento (m)
Água fria		
Tubo Soldável Marrom	25,00 mm	294,07
Tubo Soldável Marrom	50,00 mm	143,02

REVISÃO	DESCRIÇÃO	REVEISADO POR	DATA
REV 00	PROJETO EXECUTIVO	JOSÉ VITOR	MAR/2024

SECRETARIA DE ESTADO DA SEGURANÇA PÚBLICA

**SERGIPE**
GOVERNO DO ESTADO

DIVISÃO DE ENGENHARIA
PREÇA TOBIAS BARRETO, nº 20, BAIRRO SÃO JOSÉ
- CEP 49050-220 ARACAJU/SE
TELS: (79)3216-5454/(79)8851-9337

TIPO: PROJETO DE ÁGUA FRIA EXECUTIVO DA CONSTRUÇÃO DO CENTRO INTEGRADO DE SEGURANÇA PÚBLICA (CISP) EM NOSSA SENHORA DA GLÓRIA/SE

Nº DA PRANCHA
19/27

ASSUNTO: BLOCO DO CBM - ÁGUA FRIA NO PRIMEIRO ANDAR

ENDEREÇO: RUA ANTÔNIO JOAQUIM DE FARIAS, S/N - N. SRA DA GLÓRIA - SE

AUTOR DO PROJETO:
José Vitor de Jesus Costa

RESPONSÁVEL TÉCNICO:
José Vitor de Jesus Costa

CREA/CAU: 2719438219

ESCALA: COMO INDICADO

DATA: MAR/2024

DESENHISTA:
José Vitor de Jesus Costa

1º andar

Escala 1 : 50