


Tubos Rígidos		
Descrição	Diâmetro	Comprimento (m)
Água fria		
Tubo Soldável Marrom	25,00 mm	196,00
Tubo Soldável Marrom	50,00 mm	75,69

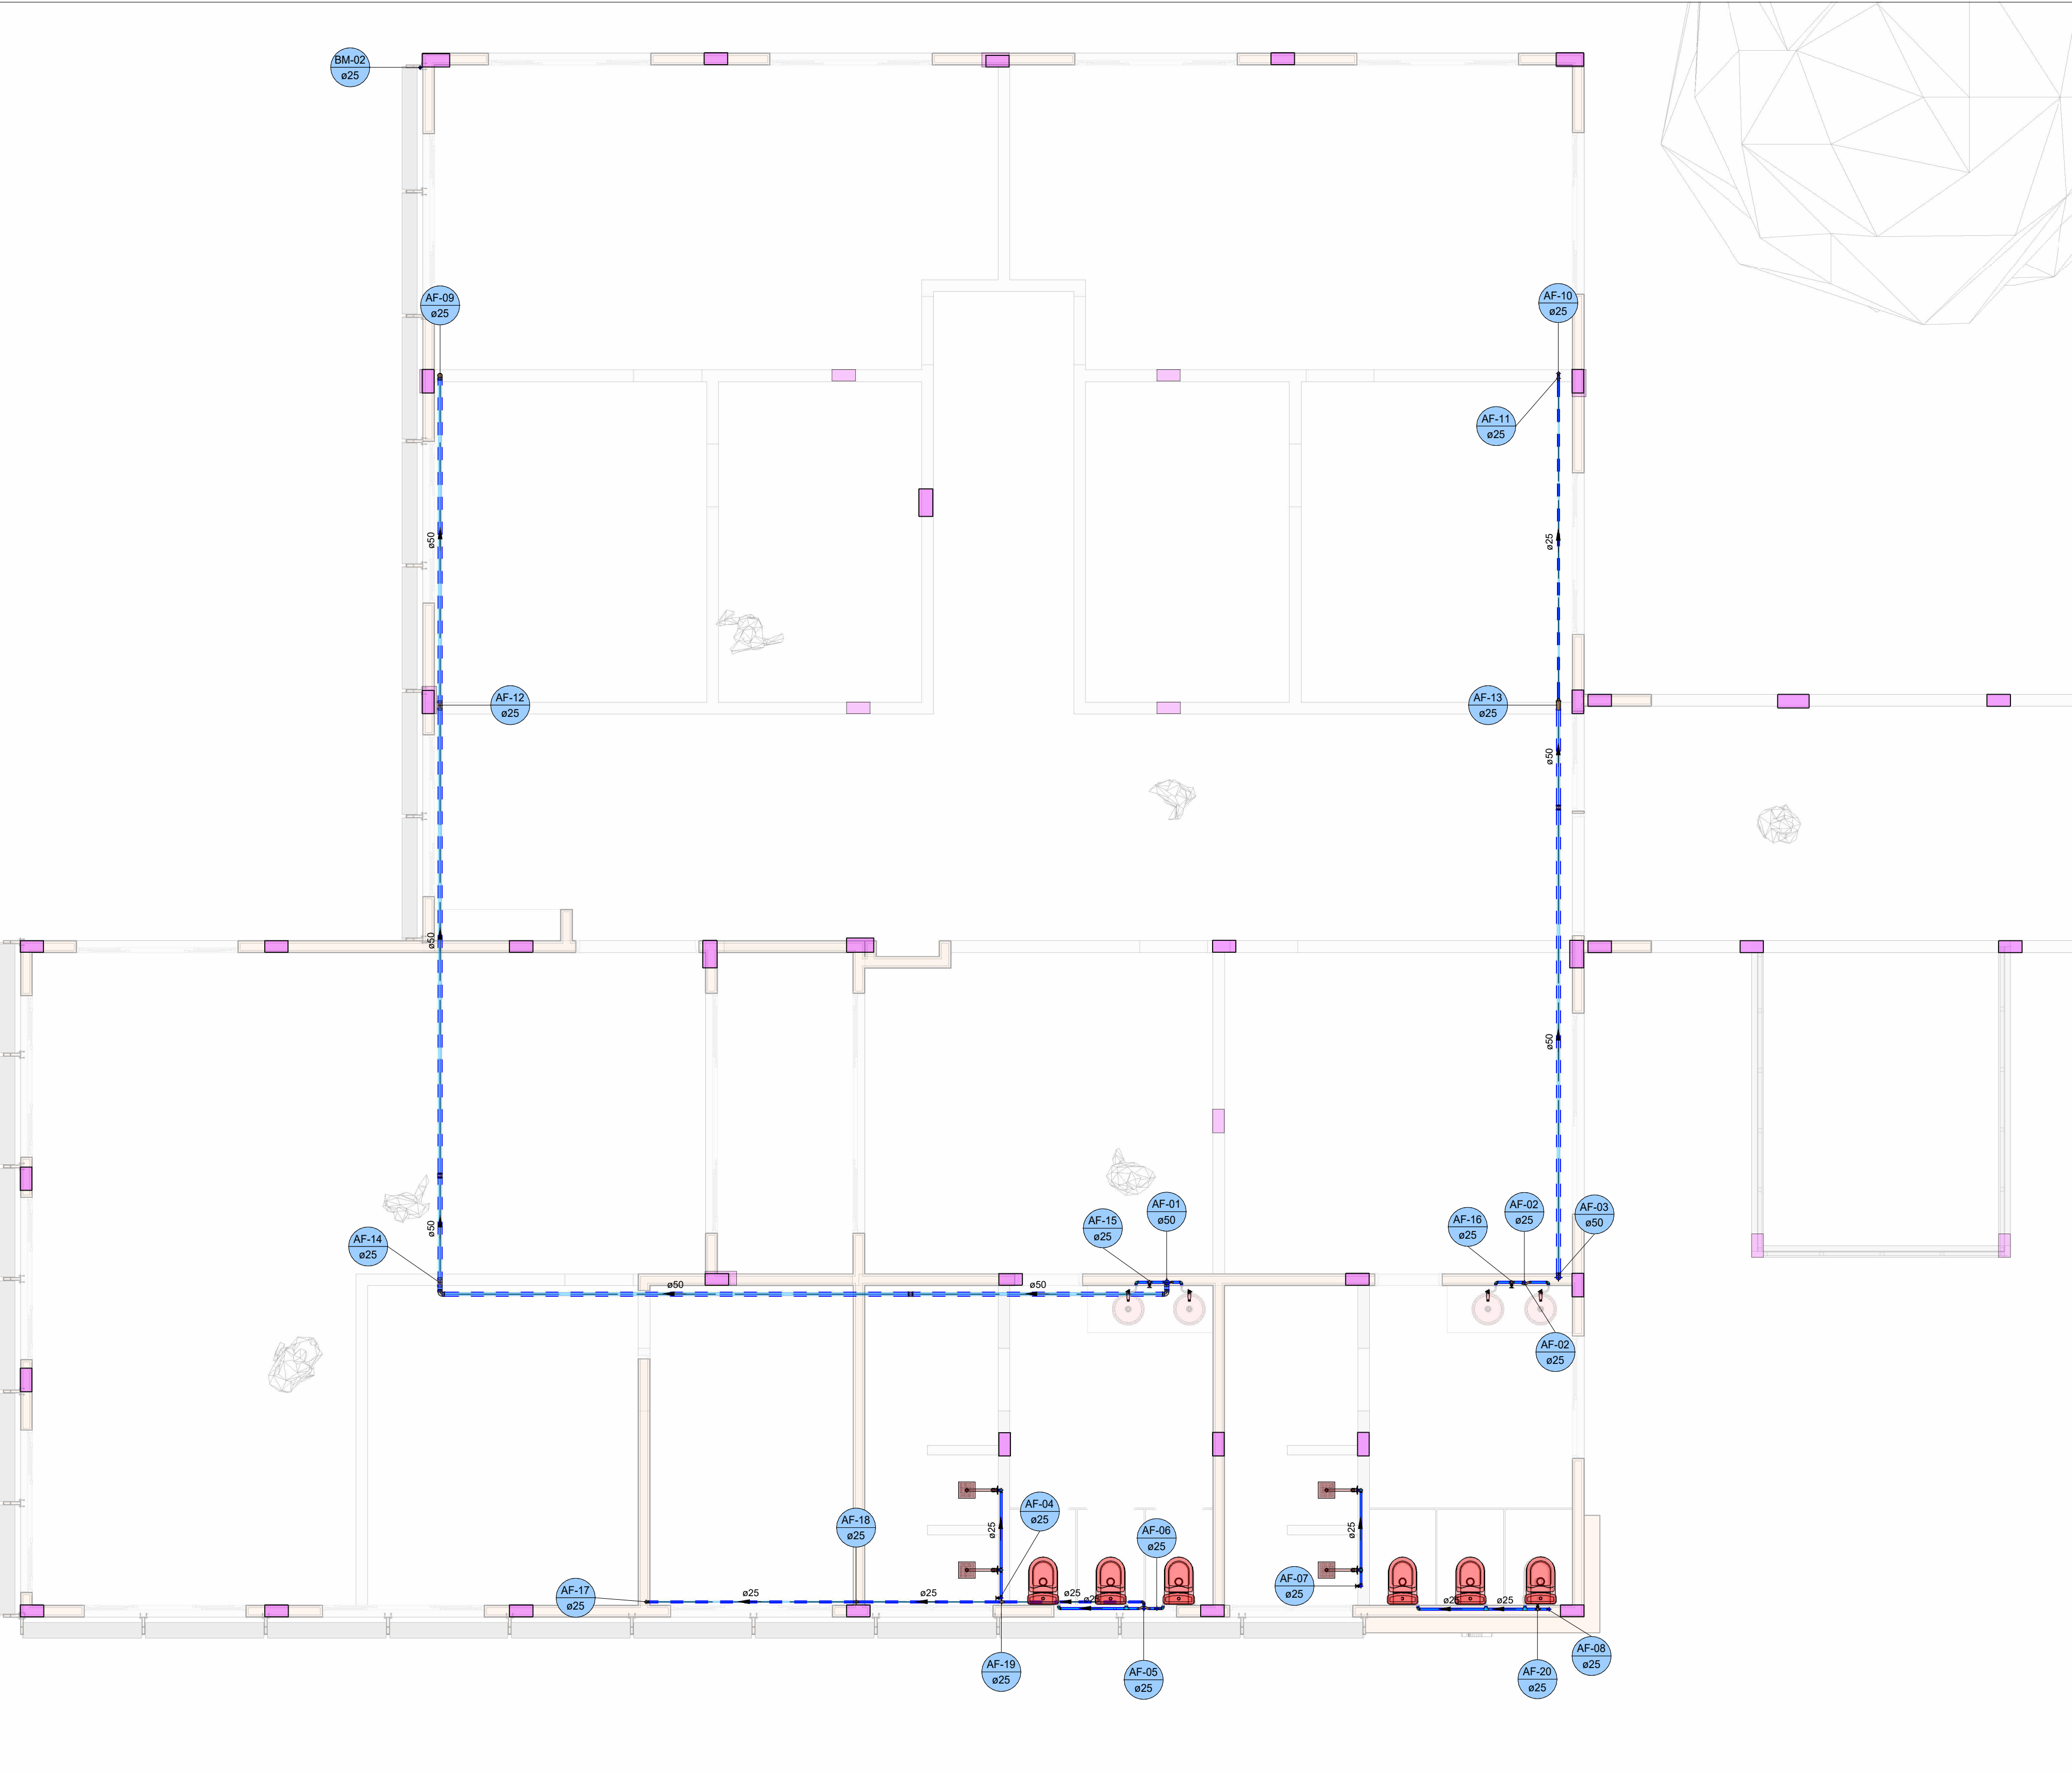

2º andar
Escala 1 : 50

CROQUI REFERÊNCIA
BPM - PRANCHAS 06/27 ATÉ 08/27

2º andar - SETORIZAÇÃO

Escala 1 : 750

Cores	Tipos de sistema
Água fria - Distribuição	
Água fria - Extravasor	
Água fria - Bombeamento	
Água fria - Abastecimento	
Ventilação	
Bombeamento	

Conexões - Água fria (Tubos Rígidos)		
Quantidade	Descrição	
8	Bucha de Redução Soldável Longa 50x25mm, PVC Marrom, Água Fria - TIGRE	
7	Curva 90° Soldável 50mm, PVC Marrom, Água Fria - TIGRE	
4	Curva de Transposição Soldável 25mm, PVC Marrom, Água Fria - TIGRE	
1	Joelho 45° Soldável 25mm, PVC Marrom, Água Fria - TIGRE	
7	Joelho 45° Soldável 50mm, PVC Marrom, Água Fria - TIGRE	
57	Joelho 90° Soldável 25mm, PVC Marrom, Água Fria - TIGRE	
15	Joelho 90° Soldável 50mm, PVC Marrom, Água Fria - TIGRE	
55	Joelho 90° Soldável com Bucha de Latão 25 x 3/4", PVC Marrom, Água Fria - TIGRE	
3	Luva Soldável 50mm, PVC Marrom, Água Fria - TIGRE	
2	Terminal de Ventilação 50mm, Esgoto Série Normal - TIGRE	
5	Tê de Redução Soldável 50x25mm, PVC Marrom, Água Fria - TIGRE	
42	Tê Soldável 25mm, PVC Marrom, Água Fria - TIGRE	
10	Tê Soldável 50mm, PVC Marrom, Água Fria - TIGRE	
21	Tê Soldável com Bucha de Latão na Bolsa Central 25 x 3/4", PVC Marrom, Água Fria - TIGRE	

Tabela de registros		
Descrição	Contagem	
Registro de Chuveiro PVC Cromado 3/4" - TIGRE	21	
Registro de gaveta ABNT saneamento 1 1/2" - DocolBásicos	9	
Registro de gaveta ABNT saneamento 3/4" - DocolBásicos	24	

REVISÃO	DESCRIÇÃO	REVEISADO POR	DATA
REV 00	PROJETO EXECUTIVO	JOSÉ VITOR	MAR/2024

SECRETARIA DE ESTADO
DA SEGURANÇA PÚBLICA

DIVISÃO DE ENGENHARIA
PREÇA TOBIAS BARRETO, nº 20, BAIRRO SÃO JOSÉ
- CEP 49050-220 ARACAJU/SE
TELS: (79)3216-5454/(79)8851-9337

TIPO: PROJETO DE ÁGUA FRIA EXECUTIVO DA CONSTRUÇÃO DO CENTRO INTEGRADO DE SEGURANÇA PÚBLICA (CISP) EM NOSSA SENHORA DA GLÓRIA/SE

ASSUNTO: BLOCO DO BPM - ÁGUA FRIA NO SEGUNDO PAVIMENTO

ENDEREÇO: RUA ANTÔNIO JOAQUIM DE FARIAS, S/N - N. SRA DA GLÓRIA - SE

AUTOR DO PROJETO:
José Vitor de Jesus Costa

RESPONSÁVEL TÉCNICO:
José Vitor de Jesus Costa

ESCALA: COMO INDICADO

DATA: MAR/2024

DESENHISTA:
José Vitor de Jesus Costa

Nº DA PRANCHA
07/27