


Térreo
Piso
Escala: 1:50

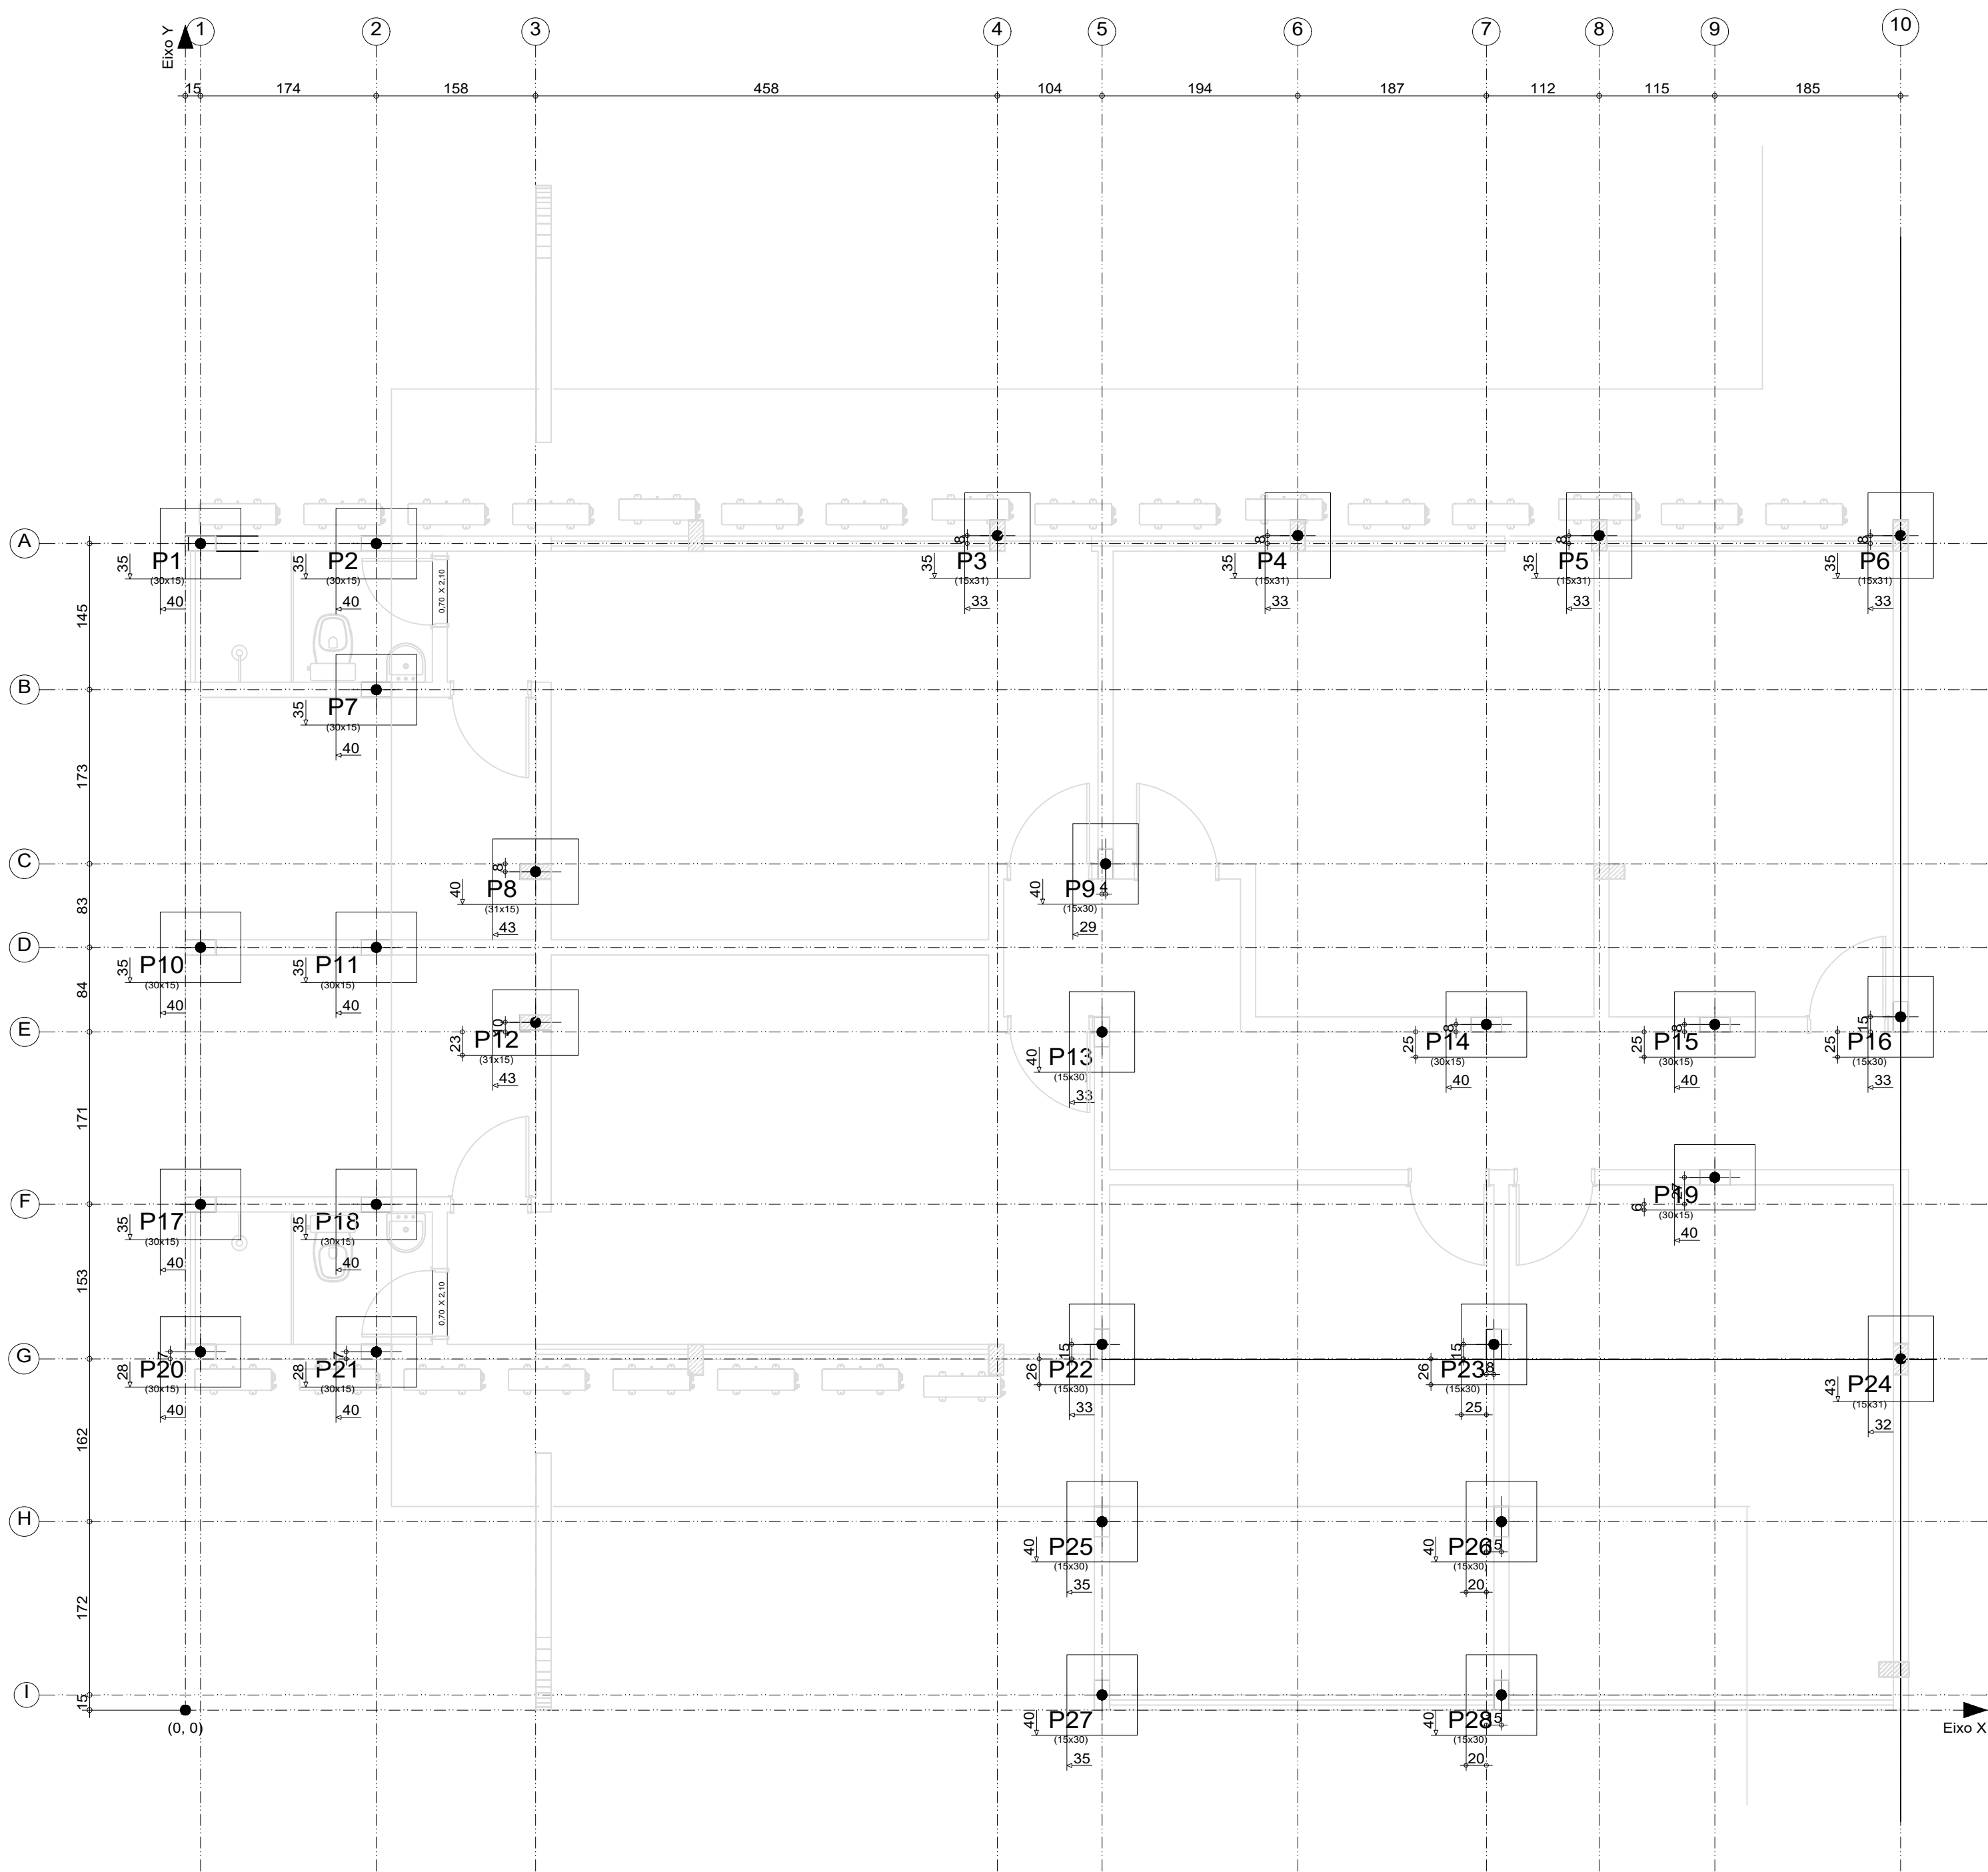

Implantação de pilares - Térreo			
Pilar	Dimensão (cm)	Coordenadas do centro	
		Coordenada X (cm)	Coordenada Y (cm)
P1	30x15	15	1158
P2	30x15	189	1158
P3	15x31	806	1166
P4	15x31	1104	1166
P5	15x31	1403	1166
P6	15x31	1702	1166
P7	30x15	189	1013
P8	31x15	348	832
P9	15x30	913	840
P10	30x15	15	757
P11	30x15	189	757
P12	31x15	348	683
P13	15x30	910	673
P14	30x15	1291	681
P15	30x15	1518	681
P16	15x30	1702	688
P17	30x15	15	502
P18	30x15	189	502
P19	30x15	1518	529
P20	30x15	15	356
P21	30x15	189	356
P22	15x30	910	363
P23	15x30	1299	363
P24	15x31	1703	349
P25	15x30	910	187
P26	15x30	1306	187
P27	15x30	910	15
P28	15x30	1306	15
Cota de arranque dos pilares: -0.50 m			

<div>SECRETARIA DE ESTADO DA SEGURANÇA PÚBLICA</div> <div>SERGIPE GOVERNO DO ESTADO</div> <div>DIRETORIA DE ARQUITETURA E EDIFICAÇÕES PRAÇA TORIBAS BARRETO, Nº 20, BAIRRO SÃO JOSÉ CEP - 48050-220 ARACAJU/SE TELS: (79)3216-5454 / (79)98851-9337</div>		Nº DA PRANCHIA
TIPO: PROJETO DE ESTRUTURA EM CONCRETO ARMADO		01/12
ASSUNTO: GABARITO DE FUNDAÇÃO		
END: Centro Administrativo Governador Augusto Franco – Capucho BLOCO 04		
AUTOR DO PROJETO: JOSÉ VITOR DE JESUS COSTA		
RESPONSÁVEL TÉCNICO: JOSÉ VITOR DE JESUS COSTA		CREA: 2719438219SE
ESCALA: 1/50	DATA: 07/2025	DESENHISTA: JOSÉ VITOR DE JESUS COSTA