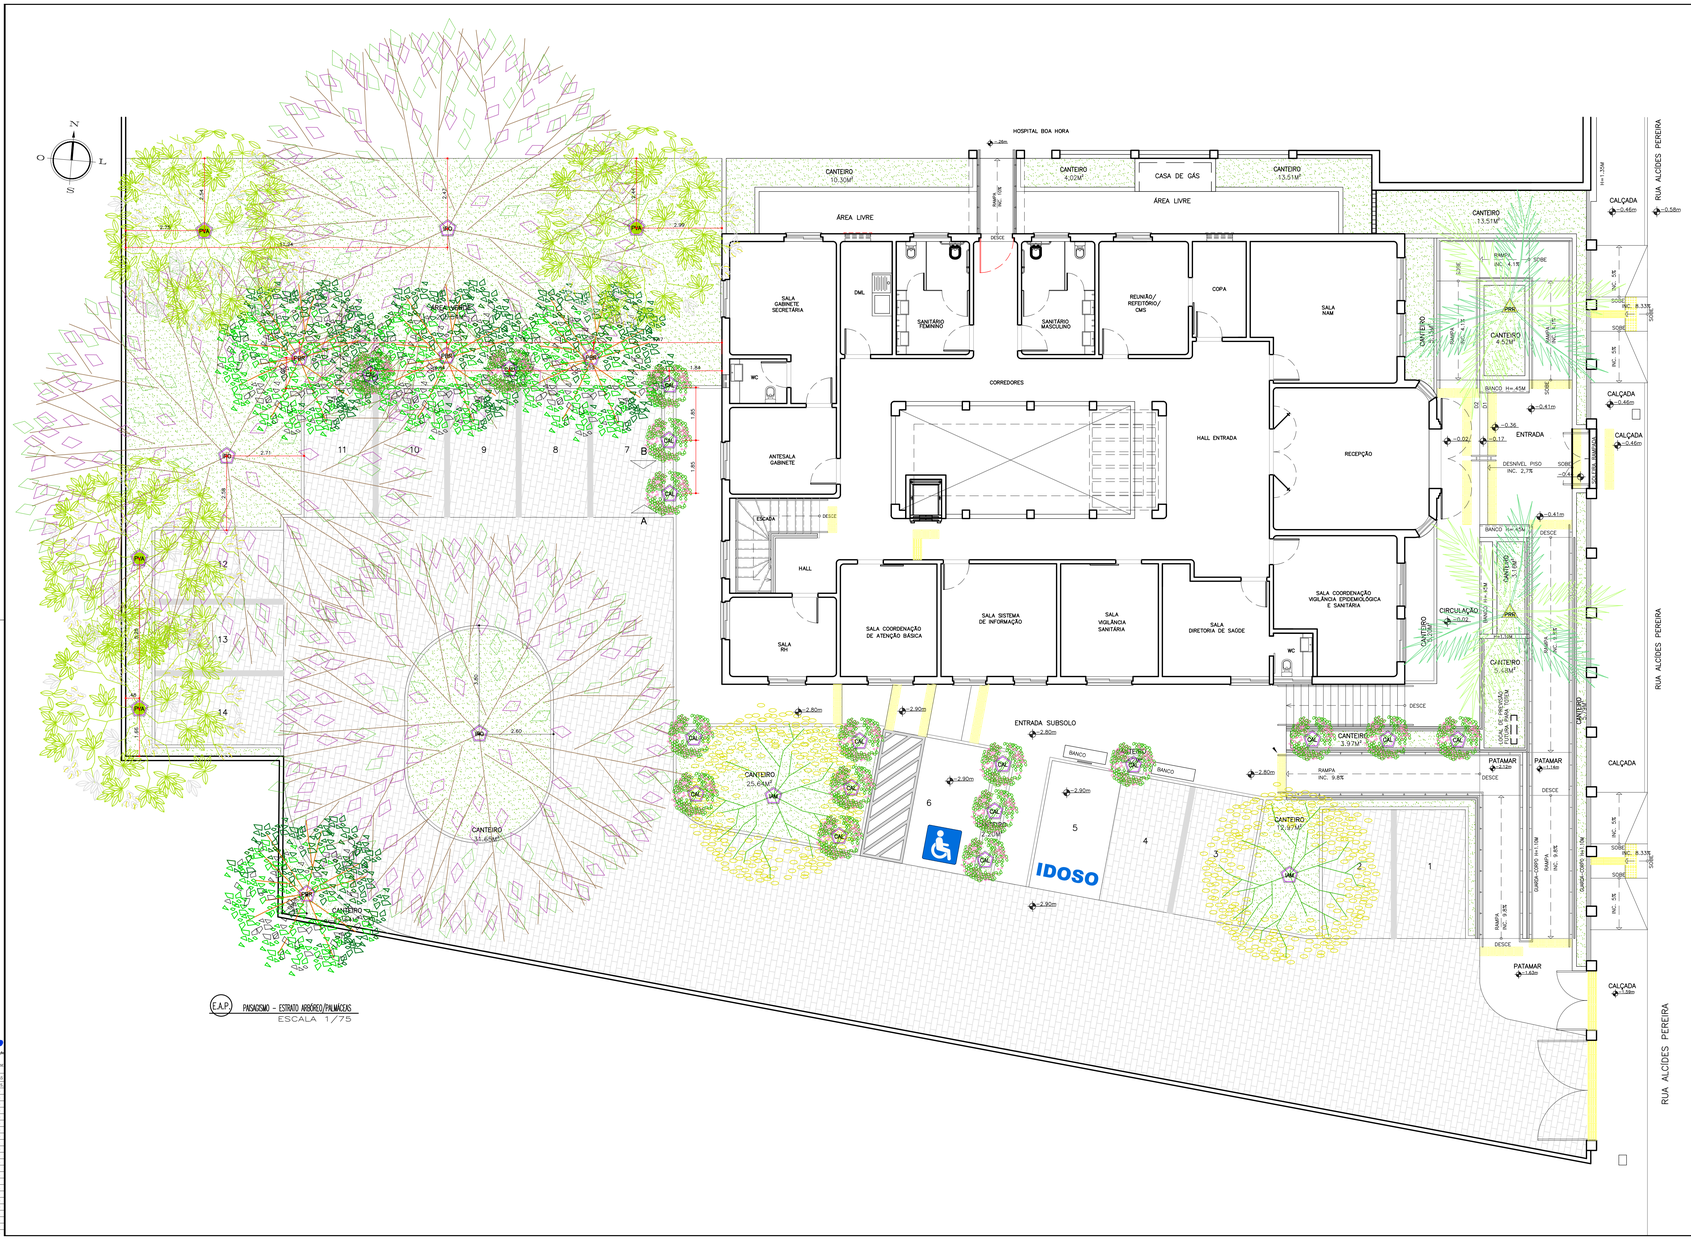

HOSPITAL BOA HORA
CANTEIRO 10,30M²
CANTEIRO 4,02M²
CASA DE GÁS
CANTEIRO 13,51M²
ÁREA LIVRE
ÁREA LIVRE
SALA GABINETE SECRETARIA
DML
SANITÁRIO FEMININO
SANITÁRIO MASCULINO
REUNIÃO/ REFEITÓRIO/ CMS
COPA
SALA NAM
CORREDORES
ANTESALA GABINETE
HALL ENTRADA
RECEPÇÃO
ESCADA
HALL
SALA RH
SALA COORDENAÇÃO DE ATENÇÃO BÁSICA
SALA SISTEMA DE INFORMAÇÃO
SALA VIGILÂNCIA SANITÁRIA
SALA DIRETORIA DE SAÚDE
SALA COORDENAÇÃO VIGILÂNCIA EPIDEMIOLÓGICA E SANITÁRIA
WC
ENTRADA SUBSOLO
CANTEIRO 25,04M²
CANTEIRO 11,40M²
CANTEIRO 15,67M²
CANTEIRO 3,97M²
CANTEIRO 5,40M²
CANTEIRO 4,52M²
CANTEIRO 3,51M²
CANTEIRO 3,51M²
CANTEIRO 3,51M²
RAMPA INC. 8,33%
RAMPA INC. 4,17%
RAMPA INC. 5%
RAMPA INC. 9,8%
RAMPA INC. 9,8%
RAMPA INC. 5%
RAMPA INC. 5%
RAMPA INC. 5%
RAMPA INC. 5%
RAMPA INC. 8,33%
RAMPA INC. 8,33%
RAMPA INC. 5%
RAMPA INC. 5%
RAMPA INC. 5%
RAMPA INC. 5