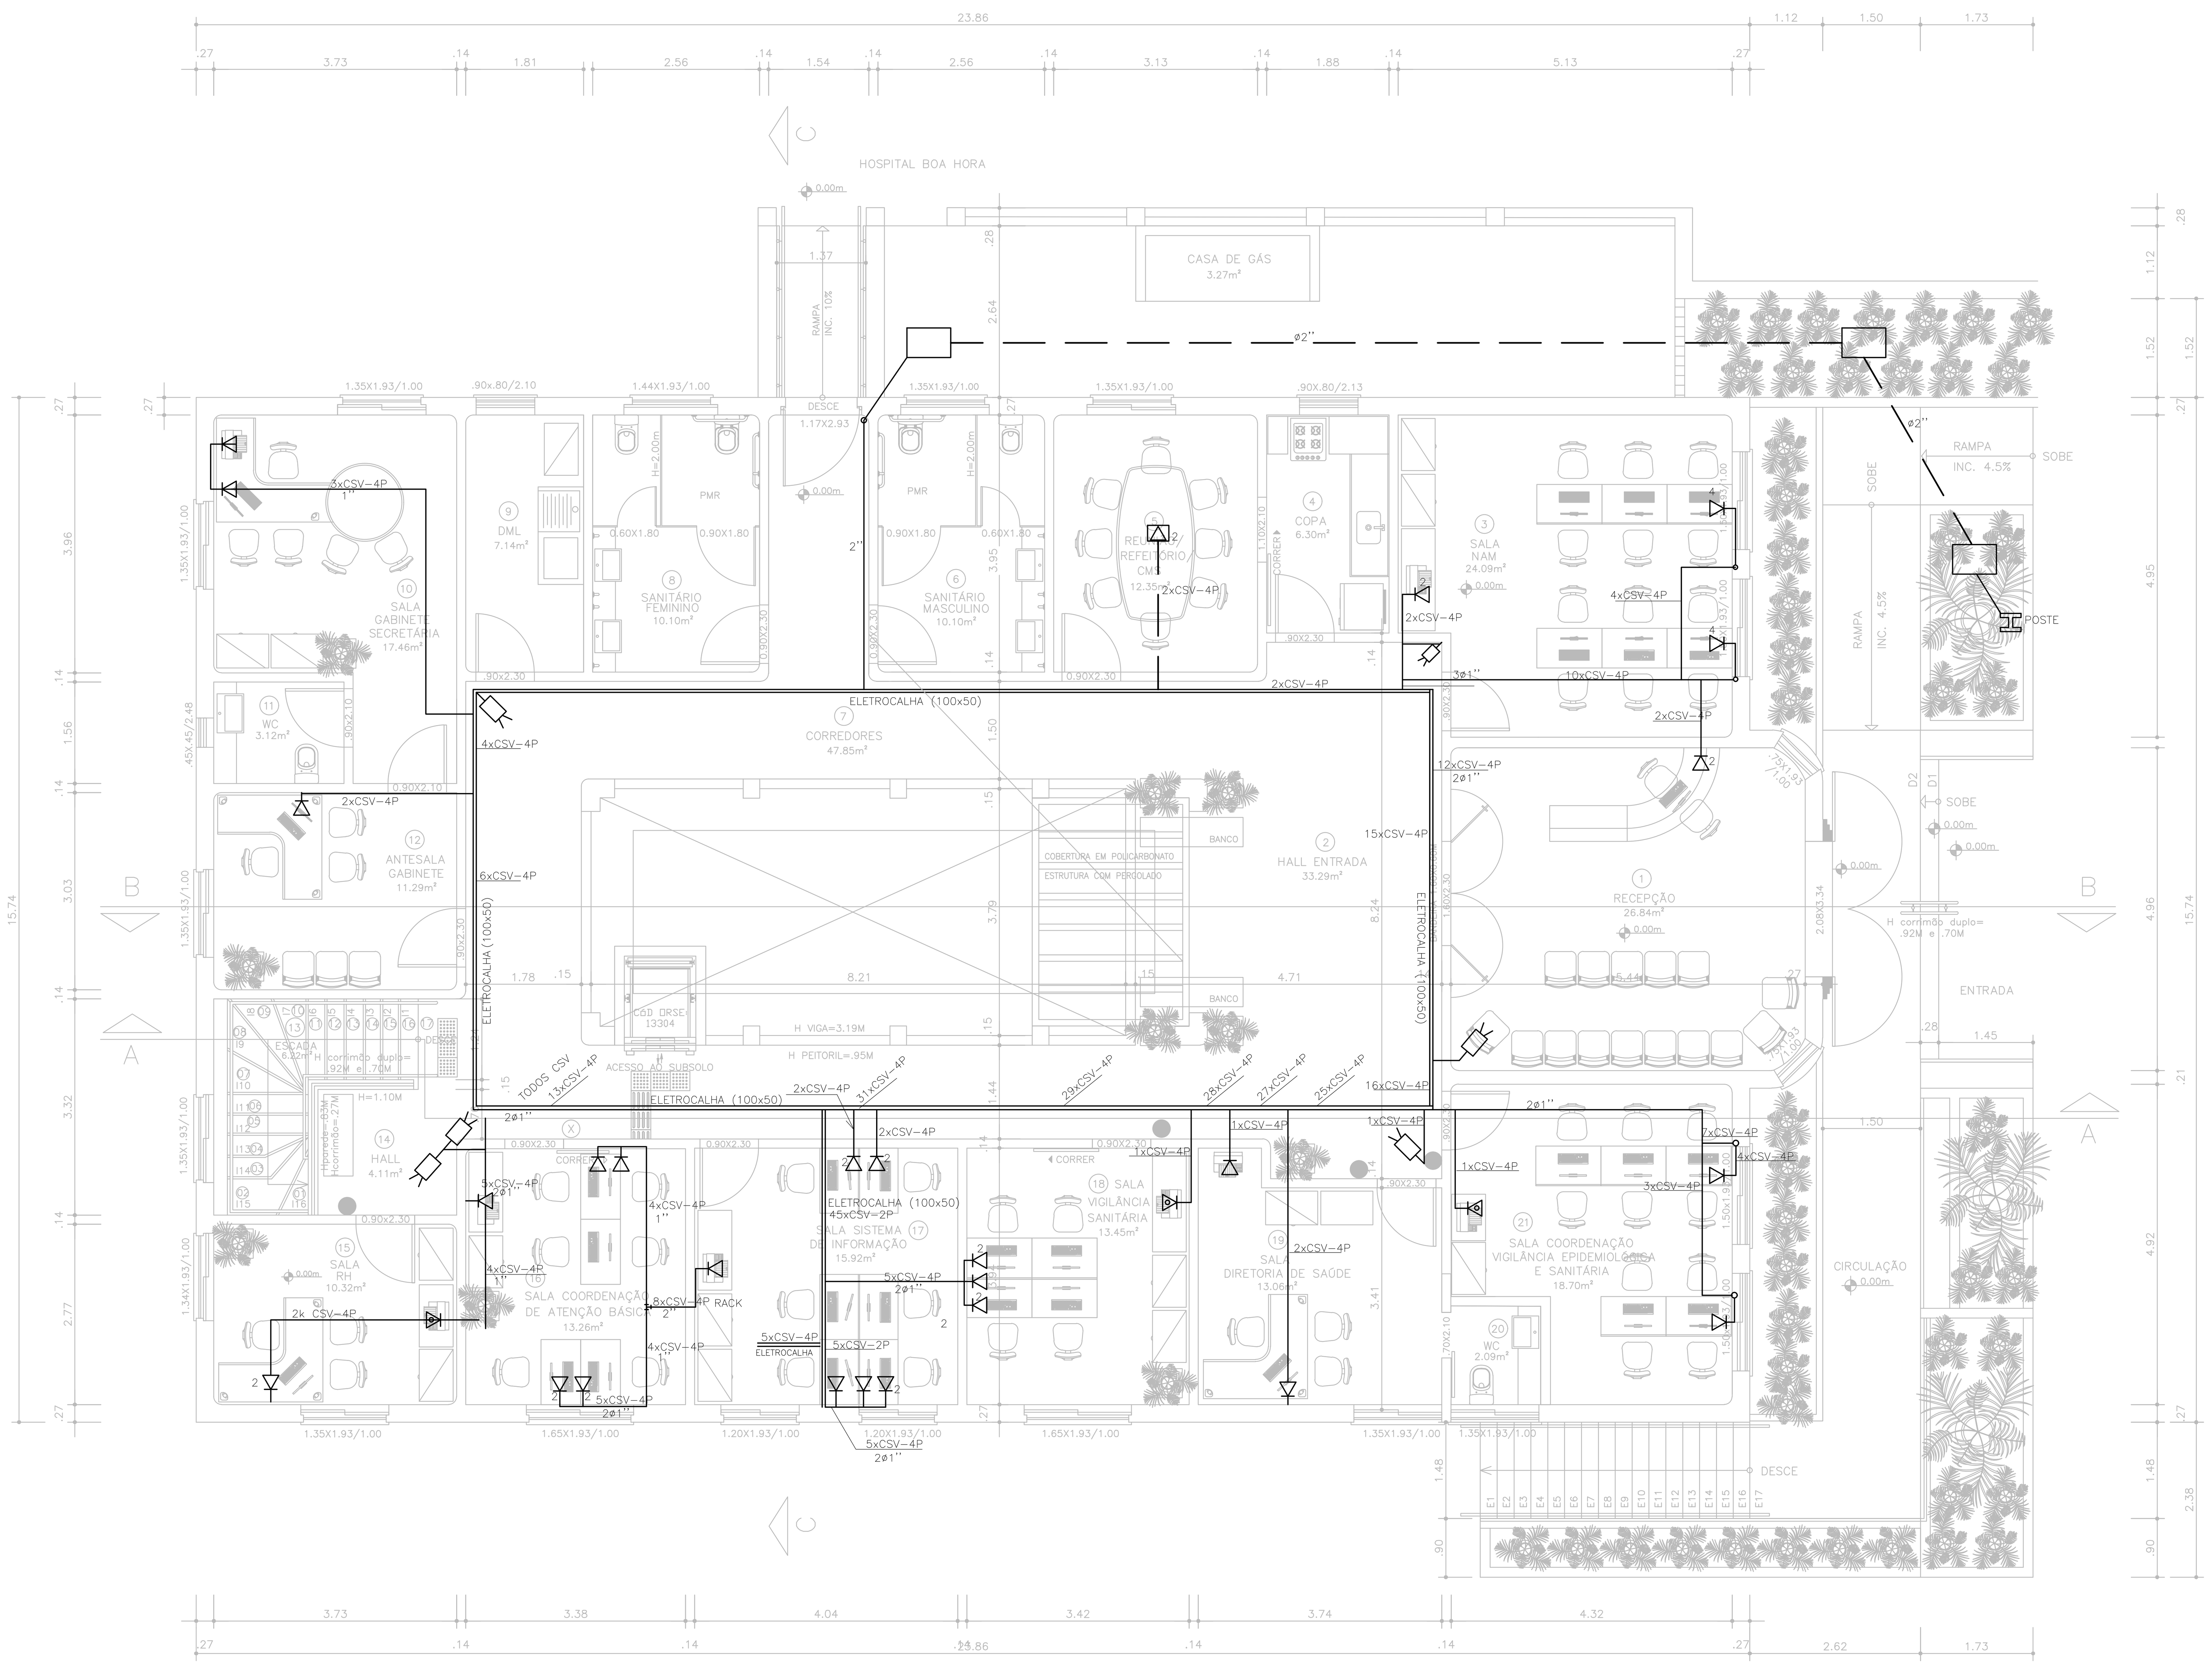

PBX LAY — PLANTA BAIXA / LAYOUT – TÉRREO
ESCALA 1/75

LEGENDA

- ELETROCALHA 100x50
- ELETRODUTO NO TETO
- ELETRODUTO ENTERRADO
- TOMADA RJ45 CAT 6 H= 0,80M
- TOMADA RJ45 CAT 45 H= 0,80M
- PONTO DE CAMARA H=2,20m
- TOMADA PISO PARA RJ45 CAT 6
- POSTE DE CONCRETO

NOTA: Eletroduto não cotado ø 3/4''

SERGIPE
GOVERNO DO ESTADO

SEDURBS
SECRETARIA DE ESTADO DO DESENVOLVIMENTO URBANO E SUSTENTABILIDADE

CEHOP
Companhia Estadual de Habitação e Obras Públicas

PREFEITURA MUNICIPAL DE MARUIM

Documento assinado digitalmente
gov.br FABIO RIBEIRO DANTAS
Data: 24/04/2026 08:34:45-0300
Verifique em https://validar.iti.gov.br

PROPRIETÁRIO (ASSINAR POR EXTENSO) — DATA

AUTOR DO PROJETO: ENGº ELÉTRICO FÁBIO RIBEIRO DANTAS — DATA NOV. 2025 — CAU/CREA/CFT 2700654099

RESPONSABILIDADE TÉCNICA — DATA — CAU/CREA/CFT

LEVANTAMENTO — DATA — CAU/CREA/CFT

SECRETARIA DE SAÚDE DE MARUIM

RUA ALCÍDES PEREIRA, SEM NÚMERO, CENTRO, MARUIM/SE

PROJETO: PROJETO ELÉTRICO

ASSUNTO/PLANTA: CABEAMENTO ESTRUTURADO

TERMO/EMENDA:	CONTRATO:	FONTE:	EMPENHO:

DATA:	ESCALA:	CADISTA/DESENHO:	COD. PROJ.	FOLHA:
DEZ./2025	1/75	ELIZANDRA GORDON		01/02

CEHOP Companhia Estadual de Habitação e Obras Públicas
End: Av. Adélia Franco, 3035–Bairro Grageru Aracaju/SE
Fone.:(79) 3218–4000

CONFIGURAÇÃO DE PENAS

COR	PENA	ESPESS.
1	7	0,10
2	7	0,15
3	7	0,25
4	7	0,35
5	7	0,50
6	7	0,60
7	7	0,20
8	7	0,80
9	7	0,09
10	10	0,30
11	7	0,65
12	7	0,15
15	7	1,00
30	7	0,25
31	7	1,20
50	50	0,35
55	7	0,35
82	7	0,30
125	7	2,00
252	252	0,15
253	253	0,15
254	254	0,15
DEMAIS	COLOR	0,25